


Miejscowy plan zagospodarowania przestrzennego dla rozwoju zabudowy i przestrzeni publicznych w Gminie Złotów

Załącznik nr 1.9 do uchwały nr..... Rady Gminy Złotów z dnia 2023r.
Uchwała ogłoszona w Dz. Urz. Woj. Wlkp. poz..... z dnia
OBREB: Franciszkowo

LEGENDA:

- Granice opracowania
- Linie rozgraniczające tereny o różnym przeznaczeniu lub różnych zasadach zagospodarowania
- Nieprzekraczalna linia zabudowy
- Zalecany kierunek obsługi komunikacyjnej
- Strefa ochrony konserwatorskiej stanowisk archeologicznych
- PU Teren obiektów produkcyjnych, składów i magazynów oraz zabudowy usługowej

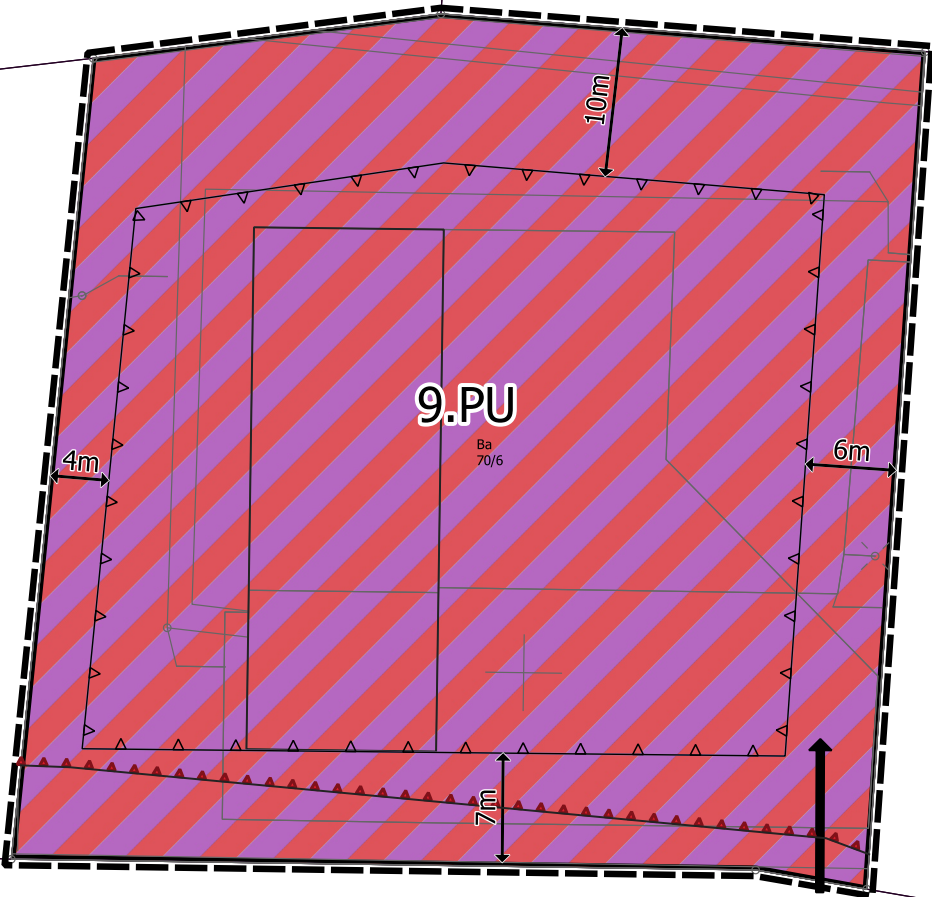

Granice opracowania

Wyrys ze Studium
SKALA 1:5000

