



# Miejscowy plan zagospodarowania przestrzennego Gminy Złotów w obrębie wsi Błękit

Załącznik nr 1  
do uchwały Nr ...../.....  
RADY GMINY  
ZŁOTÓW  
z dnia .....

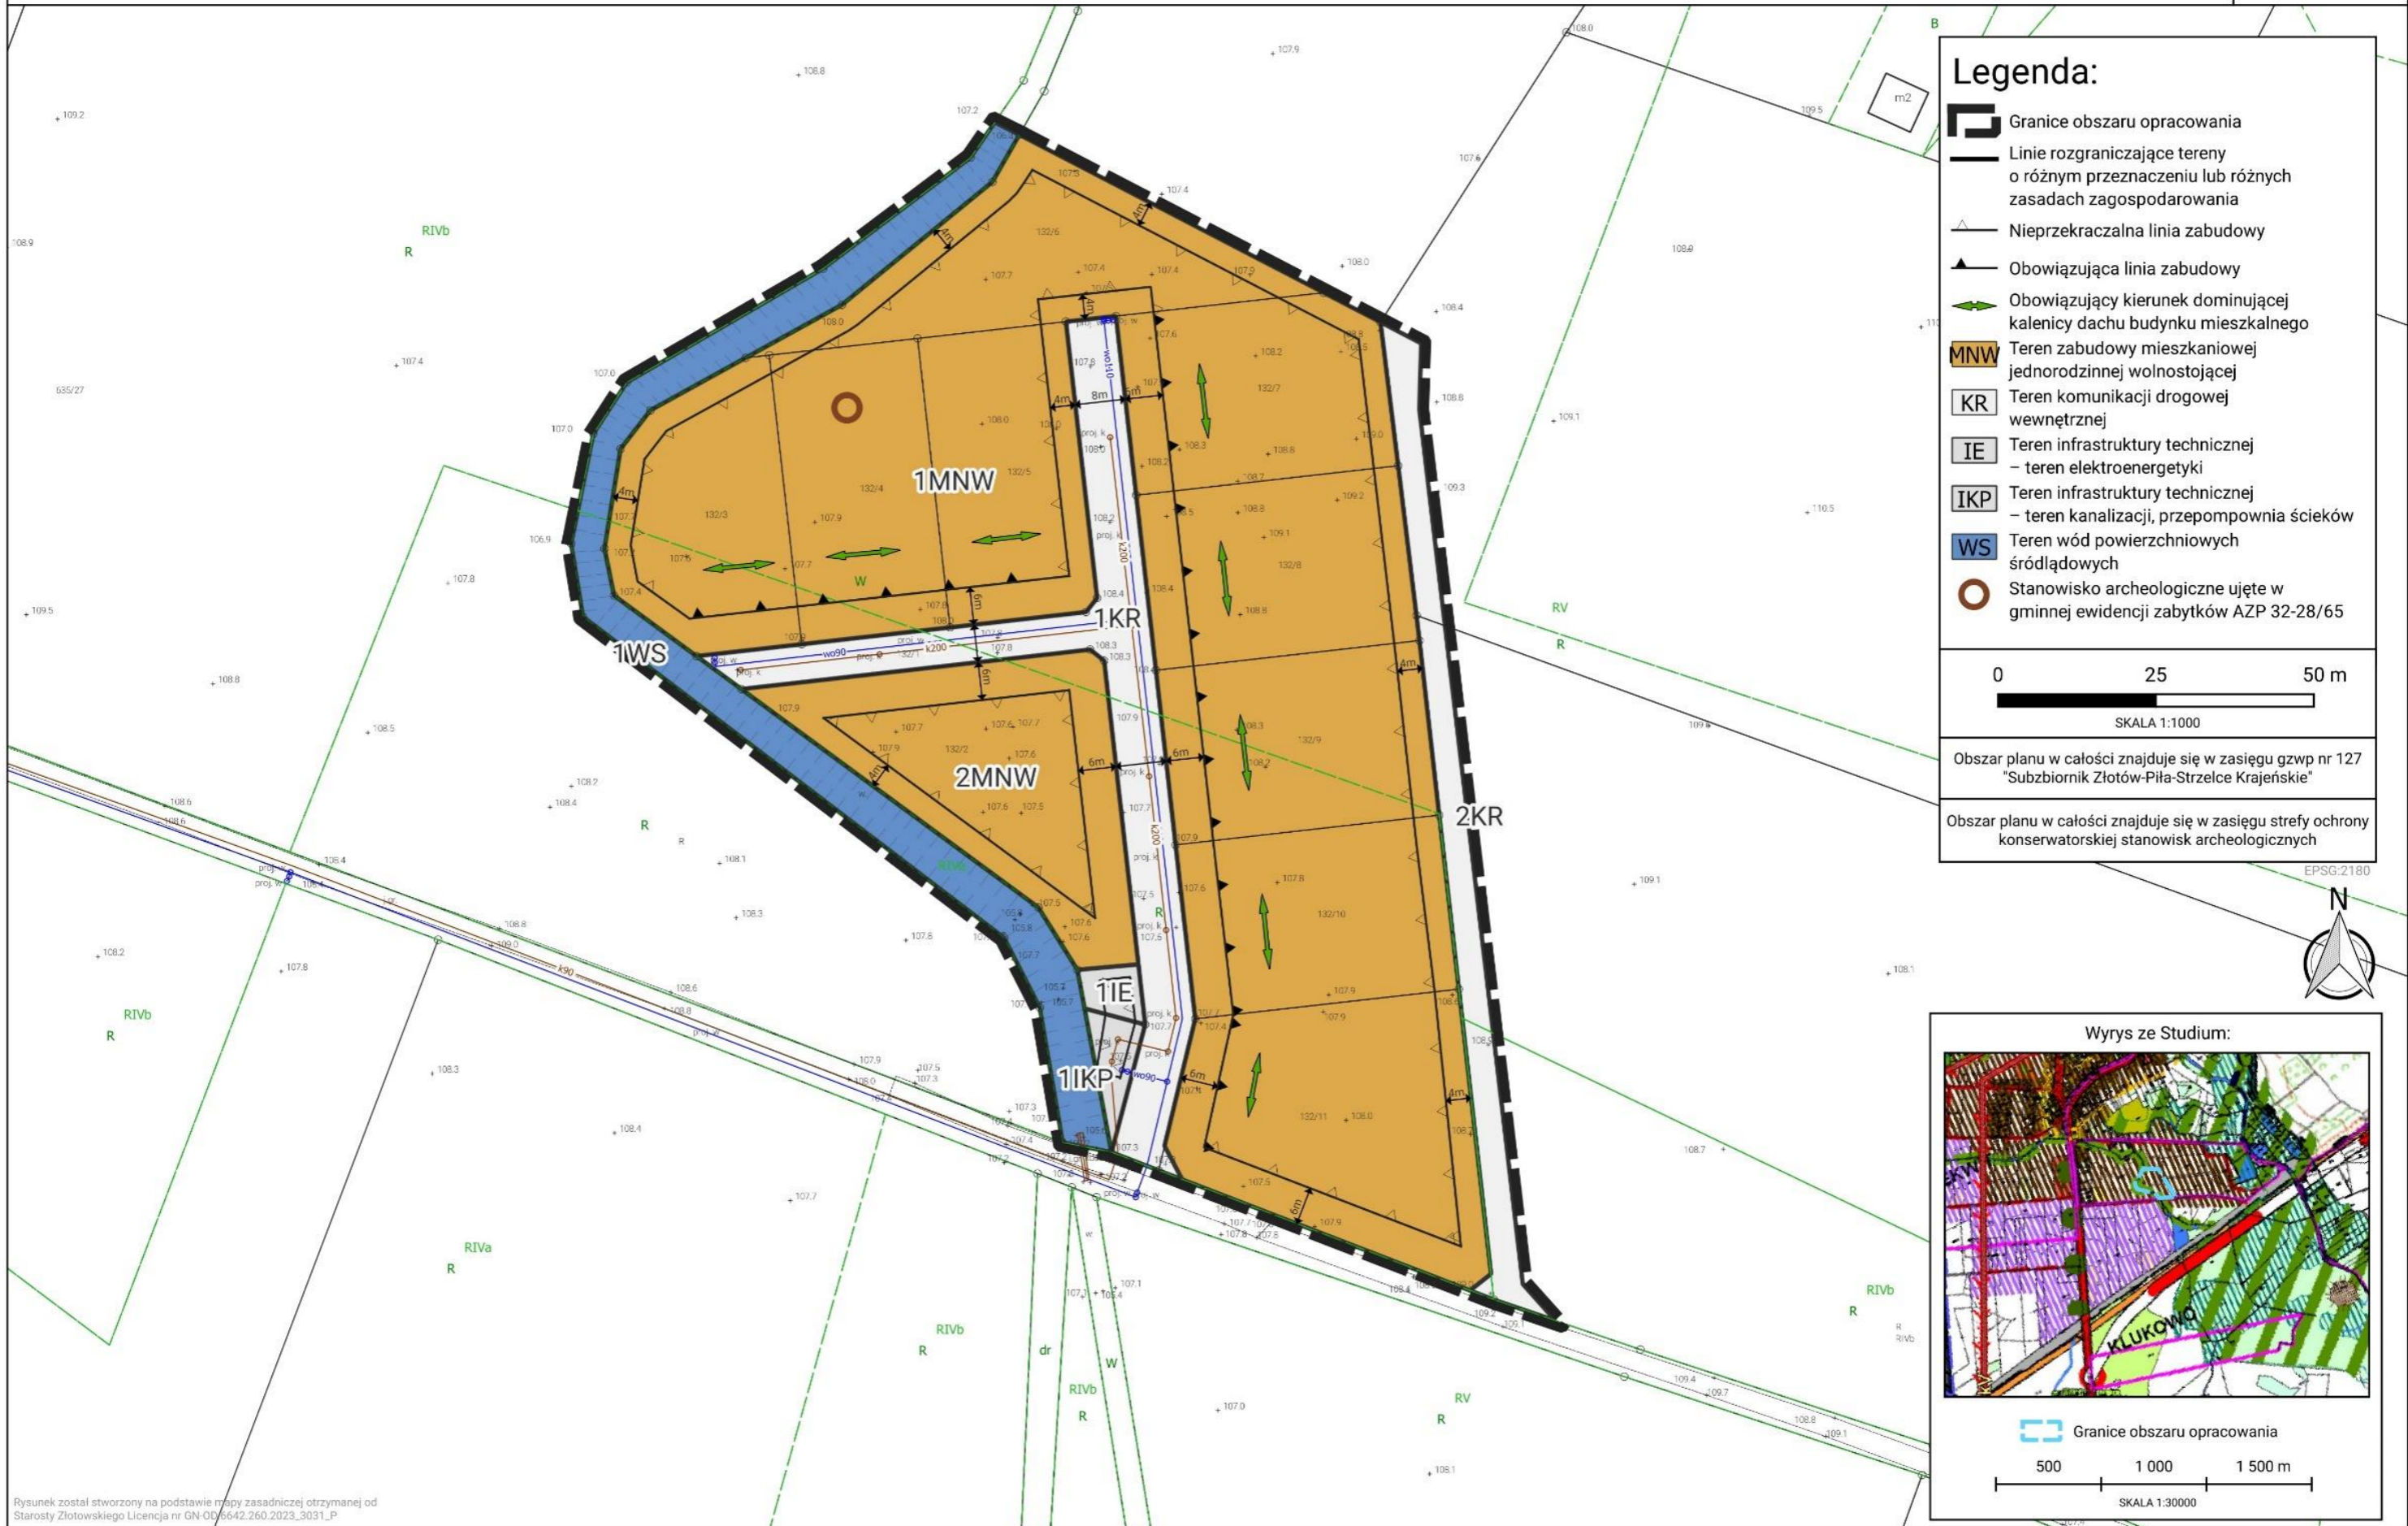

## Legenda:

- Granice obszaru opracowania
- Linie rozgraniczające tereny o różnym przeznaczeniu lub różnych zasadach zagospodarowania
- Nieprzekraczalna linia zabudowy
- Obowiązująca linia zabudowy
- Obowiązujący kierunek dominującej kalenicy dachu budynku mieszkalnego
- MNW Teren zabudowy mieszkaniowej jednorodzinnej wolnostojącej
- KR Teren komunikacji drogowej wewnętrznej
- IE Teren infrastruktury technicznej – teren elektroenergetyki
- IKP Teren infrastruktury technicznej – teren kanalizacji, przepompownia ścieków
- WS Teren wód powierzchniowych śródlądowych
- Stanowisko archeologiczne ujęte w gminnej ewidencji zabytków AZP 32-28/65

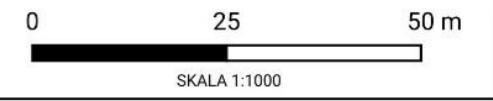

Obszar planu w całości znajduje się w zasięgu gzwzp nr 127 "Subzbiornik Złotów-Piła-Strzelce Krajeńskie"

Obszar planu w całości znajduje się w zasięgu strefy ochrony konserwatorskiej stanowisk archeologicznych

EPSG:2180



## Wyrys ze Studium:



Rysunek został stworzony na podstawie mapy zasadniczej otrzymanej od Starosty Złotowskiego Licencja nr GN-OD.6642.260.2023.3031\_P