


# PRZEKRÓJ 1 - 1

trasa B

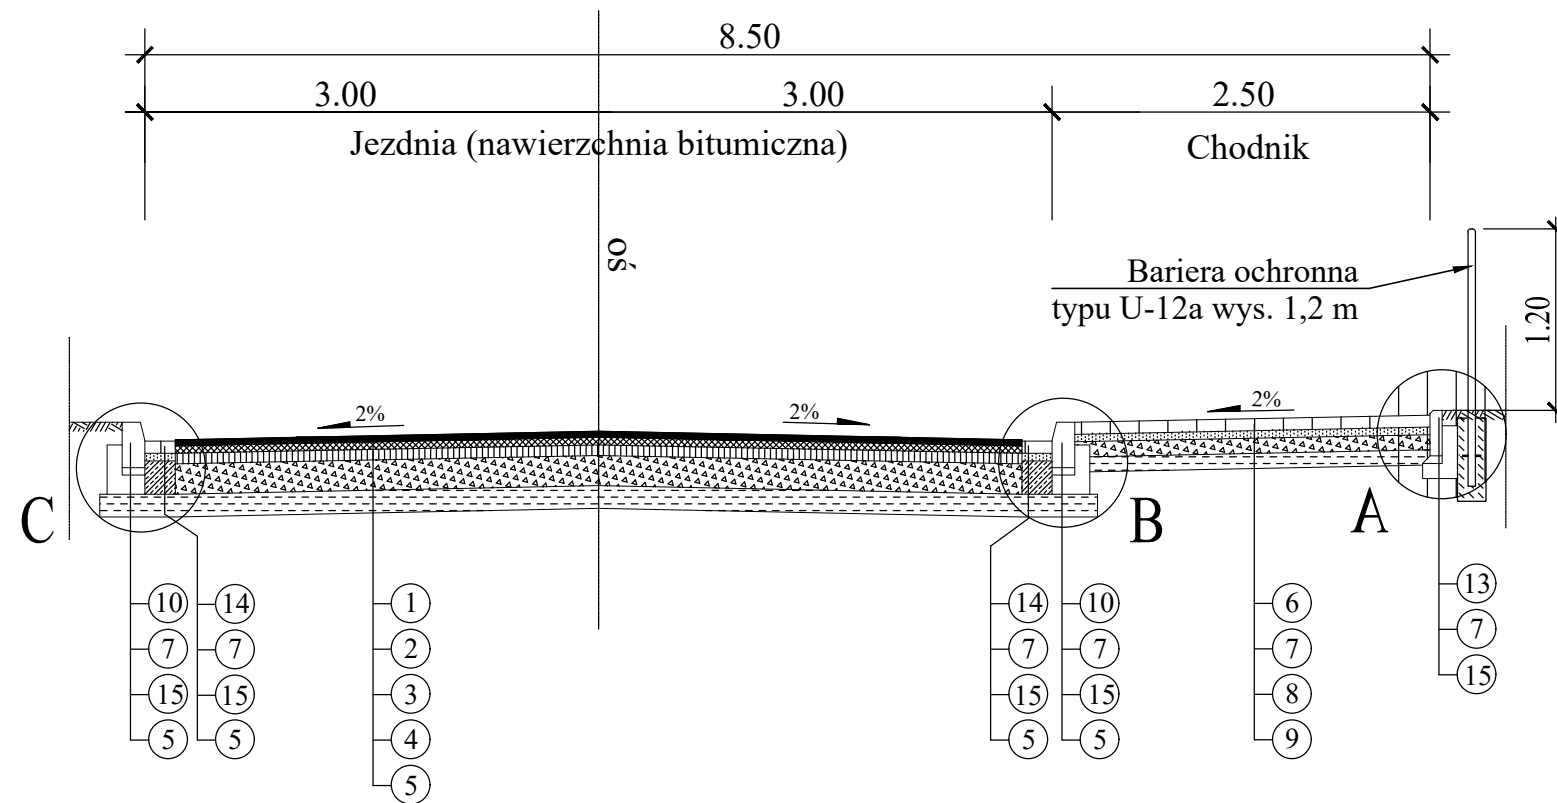


## LEGENDA :

- 1 - warstwa ścierna SMA 11, KR 3-4, (D50/70) gr. 4 cm
- 2 - warstwa wiążąca z BA, AC 16W, KR 3-4, (D35/50) gr. 5 cm
- 3 - podbudowa zasadnicza z BA, AC 16P, KR 3-4, (D35/50) gr. 7 cm
- 4 - podbudowa z kruszywa łamanego stabil. mechanicznie 0/31,5 mm gr. 20 cm
- 5 - warstwa odcinająca z gruntu stabil. cementem o  $R_m=5,0$  MPa gr. 15 cm (materiał z dowozu - wytworzony w wytwórni betonów)
- 6 - nawierzchnia z kostki brukowej betonowej gr. 8 cm
- 7 - podsypka cementowo - piaskowa o  $R_m=5,0$  MPa gr. 5 cm
- 8 - podbudowa z kruszywa łamanego stabil. mechanicznie 0/31,5 mm gr. 10 cm
- 9 - warstwa odcinająca z gruntu stabil. cementem o  $R_m=2,5$  MPa gr. 10 cm (materiał z dowozu - wytworzony w wytwórni betonów) -
- 10 - krawężnik betonowy o wym. 15x30 cm
- 11 - krawężnik betonowy o wym. 15x22 cm
- 12 - opornik betonowy o wym. 12x25 cm
- 13 - obrzeże betonowe o wym. 8 x 30 cm
- 14 - ściek z kostki betonowej gr. 8 cm
- 15 - ława betonowa z betonu C 12/15

# PRZEKRÓJ 2 - 2

trasa B

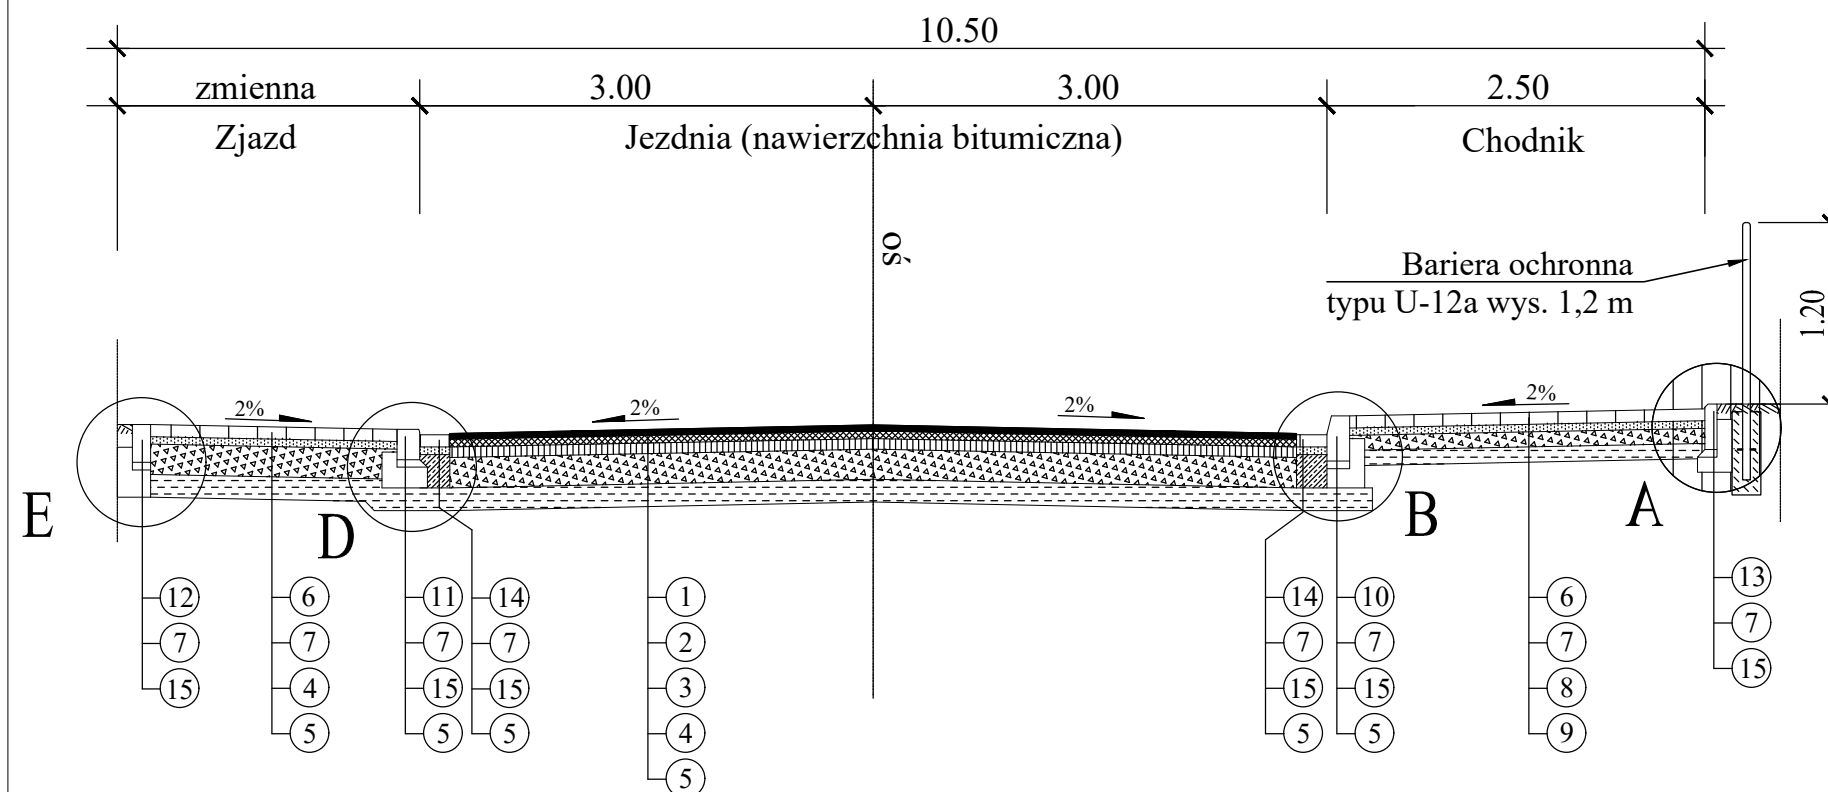

<b>FIRMA BUDOWLANA E.Z.O.P.</b> <b>Zbigniew Pająk</b> 77 - 400 Złotów, Błękit 35 e e-mail. pajak@firma-ezop.pl, kom. +48 797 171 630			<b>INWESTOR</b> <b>Gmina Złotów</b> ul. Leśna 7 77-400 Złotów	
OBIEKT: Przebudowa drogi gminnej dojazdowej do zakładów przemysłowych w miejscowości Klukowo - Trasa B.			Lokalizacja: obręb 0047 Błękit dz. nr. 93, 96/6, 96/7 (po nowym podziale nr 96/11), 96/9 (po nowym podziale nr 96/13), 96/2 (po nowym podziale nr 96/15), 110.	
RYSUNEK: Przekroje normalne - trasa B			Nr rysunku 4	
STANOWISKO	IMIĘ I NAZWISKO	NR UPR.	DATA	PODPIS
Projektant	mgr inż. Zbigniew Pająk	do proj. bez ogr. spec. drog. WKP/0122/POOD/16	12/2020	
BRANŻA	STADIUM	ROK OPR.	NR UMOWY	SKALA
Dr	PW	2020	-	1:50