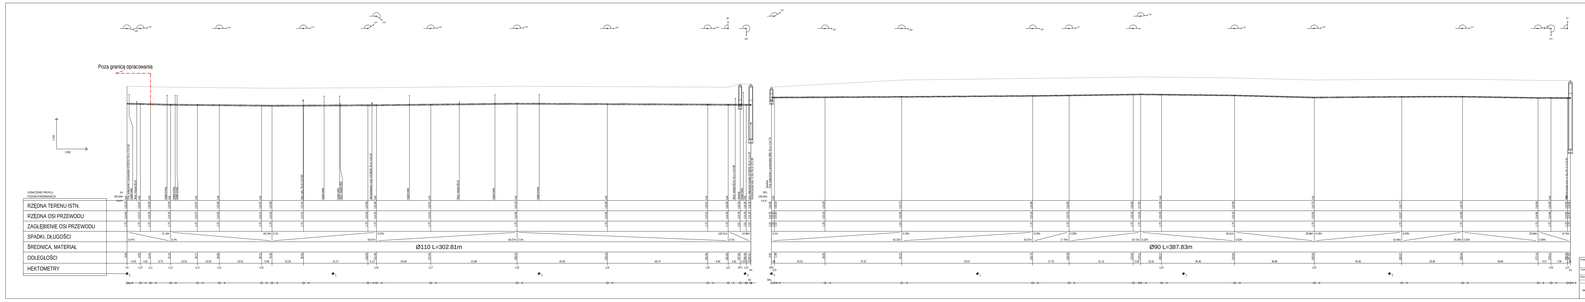

Temat:	Przebudowa drogi gminnej w miejscowości Mańkowice wraz z kanalizacją deszczową		
Tytuł rysunku:	PROFIL KANAŁU SANITARNEJ (SKCN3)		
Nazwa pliku:	2.2.2.