




## PRZEKRÓJ POPRZECZNY A-A

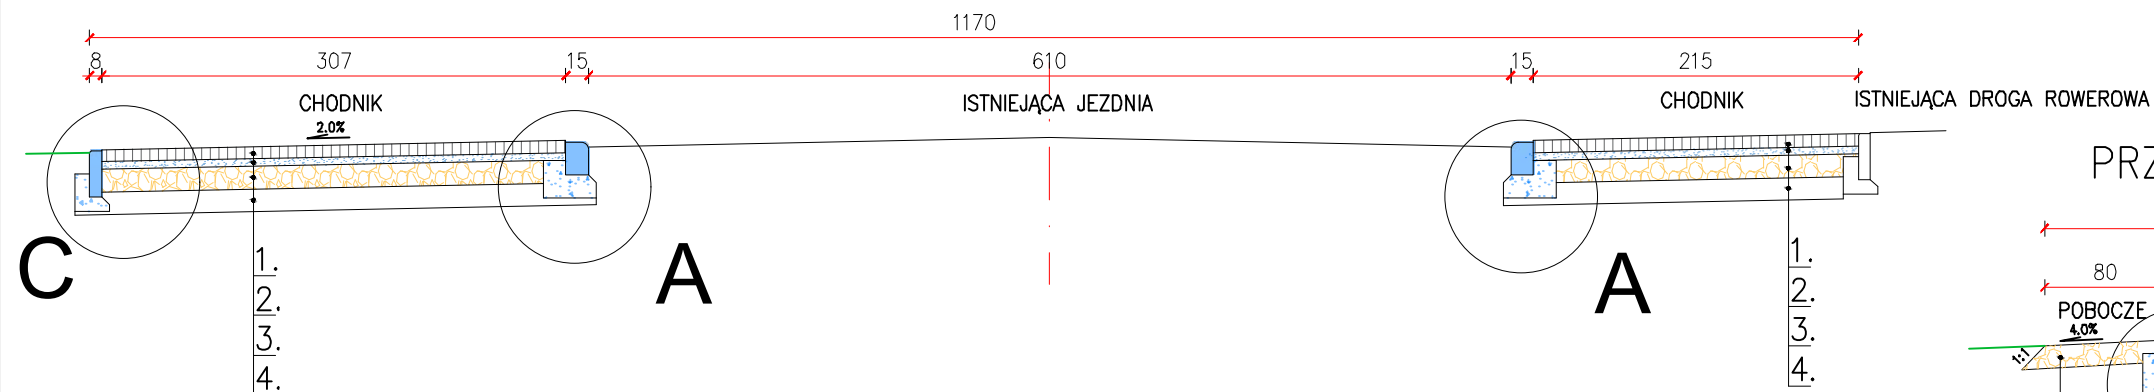


## PRZEKRÓJ POPRZECZNY E-E

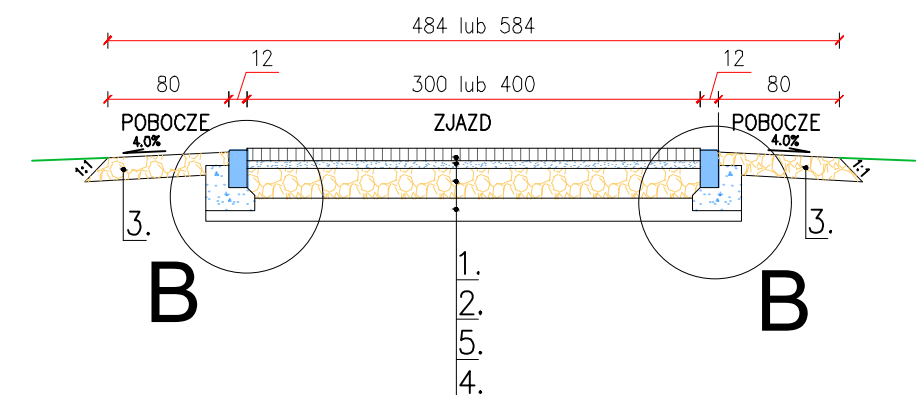


## PRZEKRÓJ POPRZECZNY B-B

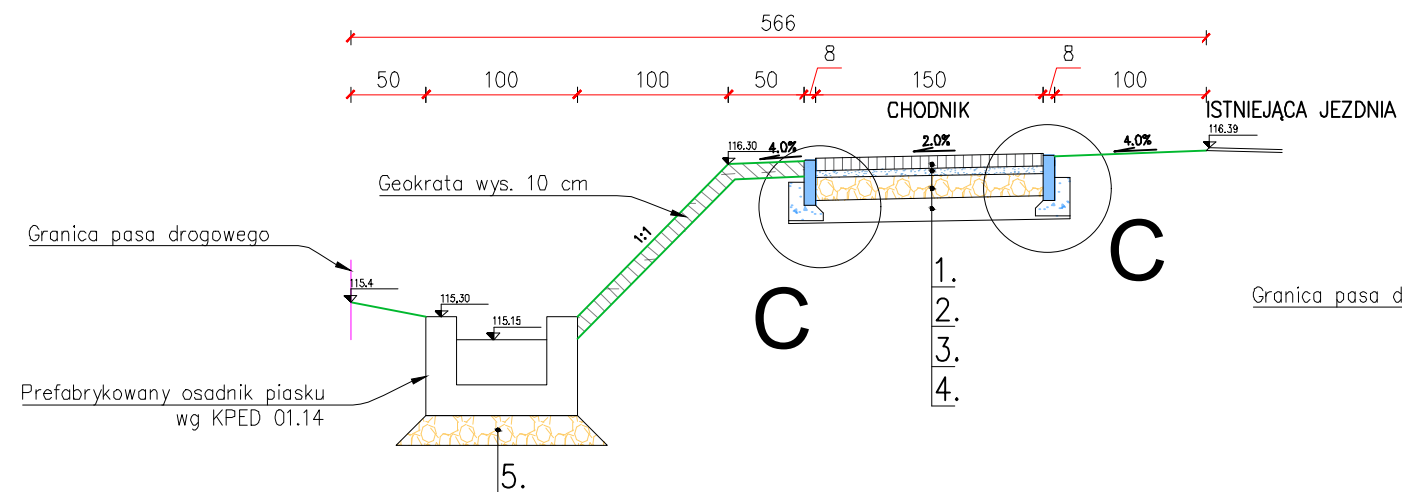

## PRZEKRÓJ POPRZECZNY D-D

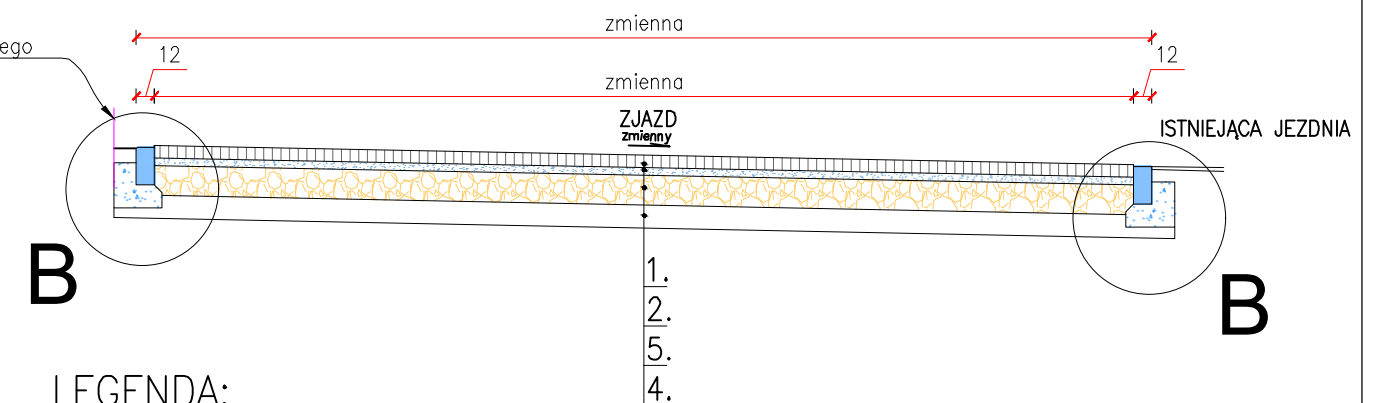


## PRZEKRÓJ POPRZECZNY C-C

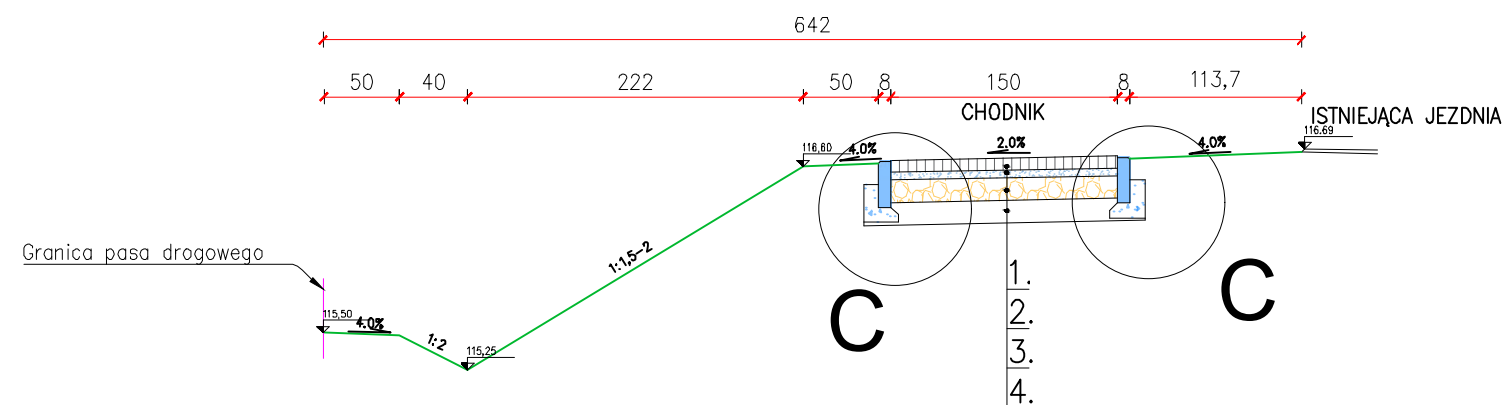

## LEGENDA:

- 1 - nawierzchnia z kostki betonowej gr. 8 cm
- 2 - podsypka cementowo-piaskowa  $R_m=2,5$  MPa gr. 5 cm
- 3 - podbudowa z kruszywa łamanego 0/31,5 mm gr. 15 cm
- 4 - warstwa odsączająca z mieszanki niezwiązanej  $k>8$  m/dobę, gr. 15 cm
- 5 - podbudowa z kruszywa łamanego 0/31,5 mm gr. 20 cm

## PRZEKRÓJ POPRZECZNY F-F

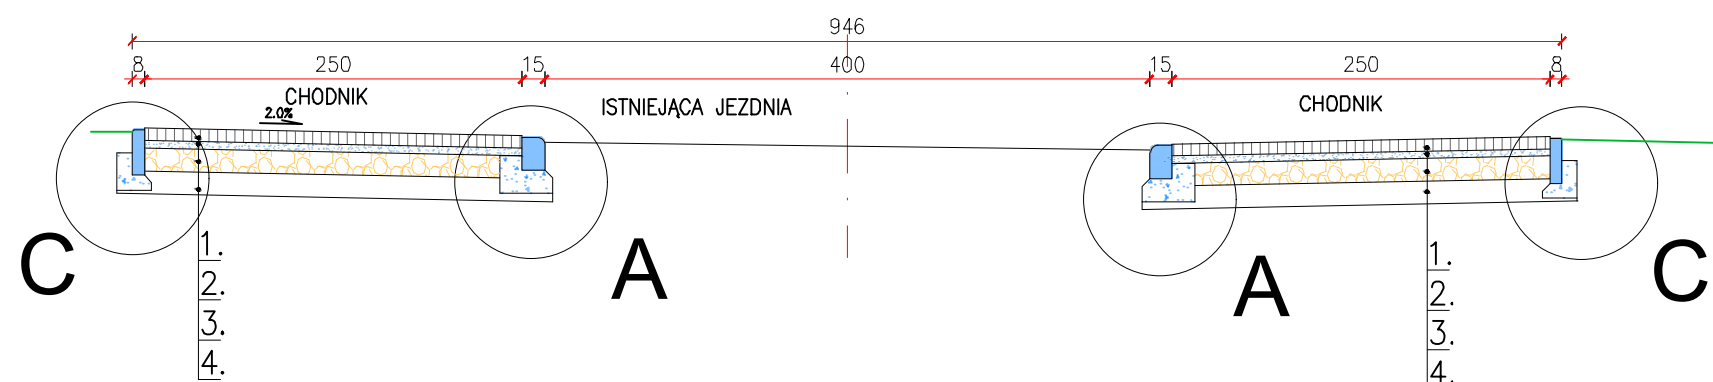

DenDroGIS

MARCIN BATKO

ul. Jeziorna 1a, 77-400 Złotów  
e-mail: biuro.dendrogis@gmail.com  
www.dendrogis.pl, kom. 662 998 220  
NIP 767-147-67-79

INWESTOR

Gmina Złotów

ul. Leśna 7  
77-400 Złotów

OBIEKT: PRZEBUDOWA DROGI GMINNEJ W MIEJSCOWOŚCI DZIERŻĄZENKO  
POLEGAJĄCA NA BUDOWIE CHODNIKA, dz. nr 45, obręb 0051 Dzierżążenka

RYSUNEK: PRZEKROJE NORMALNE				NR RYSUNKU 3
STANOWISKO	IMIĘ I NAZWISKO	NR UPRAWNIENI BUD.	DATA	PODPIS
Projektant	mgr inż. Zbigniew Pająk	WKP/0122/POOD/16	12/2020	
Sprawdzający	mgr inż. Grzegorz Witkiewicz	7131/120/P/2000	12/2020	
Opracował	mgr inż. Marcin Batko		12/2020	
Opracował				
BRANŻA Drogowa	STADIUM PROJ.	ROK OPR. 2020	NR UMOWY	SKALA 1:50