


Kanalizacja deszczowa

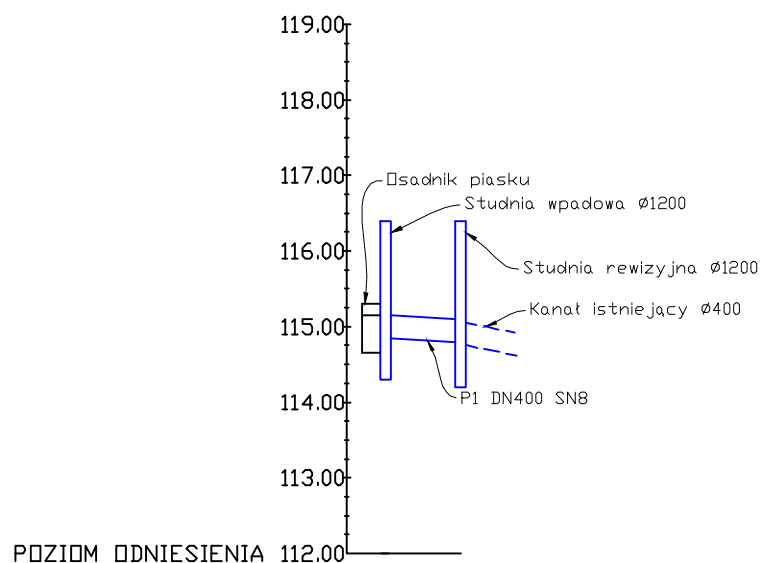

Rzędna wjazdu	116,30	116,45
Rzędna dna kanału	114,90	114,80
Rzędna dna	114,30	114,20
Spadek	1.00%	
Średnica i materiał kanału	DN 400 PVC	
Odległość	0,00	9,98
Długość odcinka	9,98	



DenDroGIS

MARCIN BATKO

ul. Jeziorna 1a, 77-400 Złotów
e-mail. biuro.dendrogis@gmail.com
www.dendrogis.pl, kom. 662 998 220
NIP 767-147-67-79

INWESTOR

Gmina Złotów

ul. Leśna 7
77-400 Złotów

OBIEKT: PRZEBUDOWA DROGI GMINNEJ W MIEJSCOWOŚCI DZIERŻĄŻENKO
POLEGAJĄCA NA BUDOWIE CHODNIKA, dz. nr 45, obręb 0051 Dzierżążenko

RYSUNEK: PRZESZKÓJ_PODŁUŻNY_KANALIZACJI

NR RYSUNKU
5

STANOWISKO	IMIĘ I NAZWISKO	NR UPRAWNIEŃ BUD.	DATA	PODPIS
Projektant	mgr inż. Małgorzata Fertala	UAN-8345/1360/89	12/2020	
Sprawdzający				
Opracował	mgr inż. Marcin Batko		12/2020	
Opracował				
BRANŻA Sanitarna	STADIUM PROJ.	ROK OPR. 2020	NR UMOWY	SKALA 1:100/1000