

STAROSTWO POWIATOWE  
Al. Piłsta 32  
77-400 ŚLAWANÓW  
(9)




ELEWACJA POŁUDNIOWA



ELEWACJA WSCHODNIA

STAROSTWO POWIATOWE  
Al. Piłsta 32  
77-400 ŚLAWANÓW  
(9)

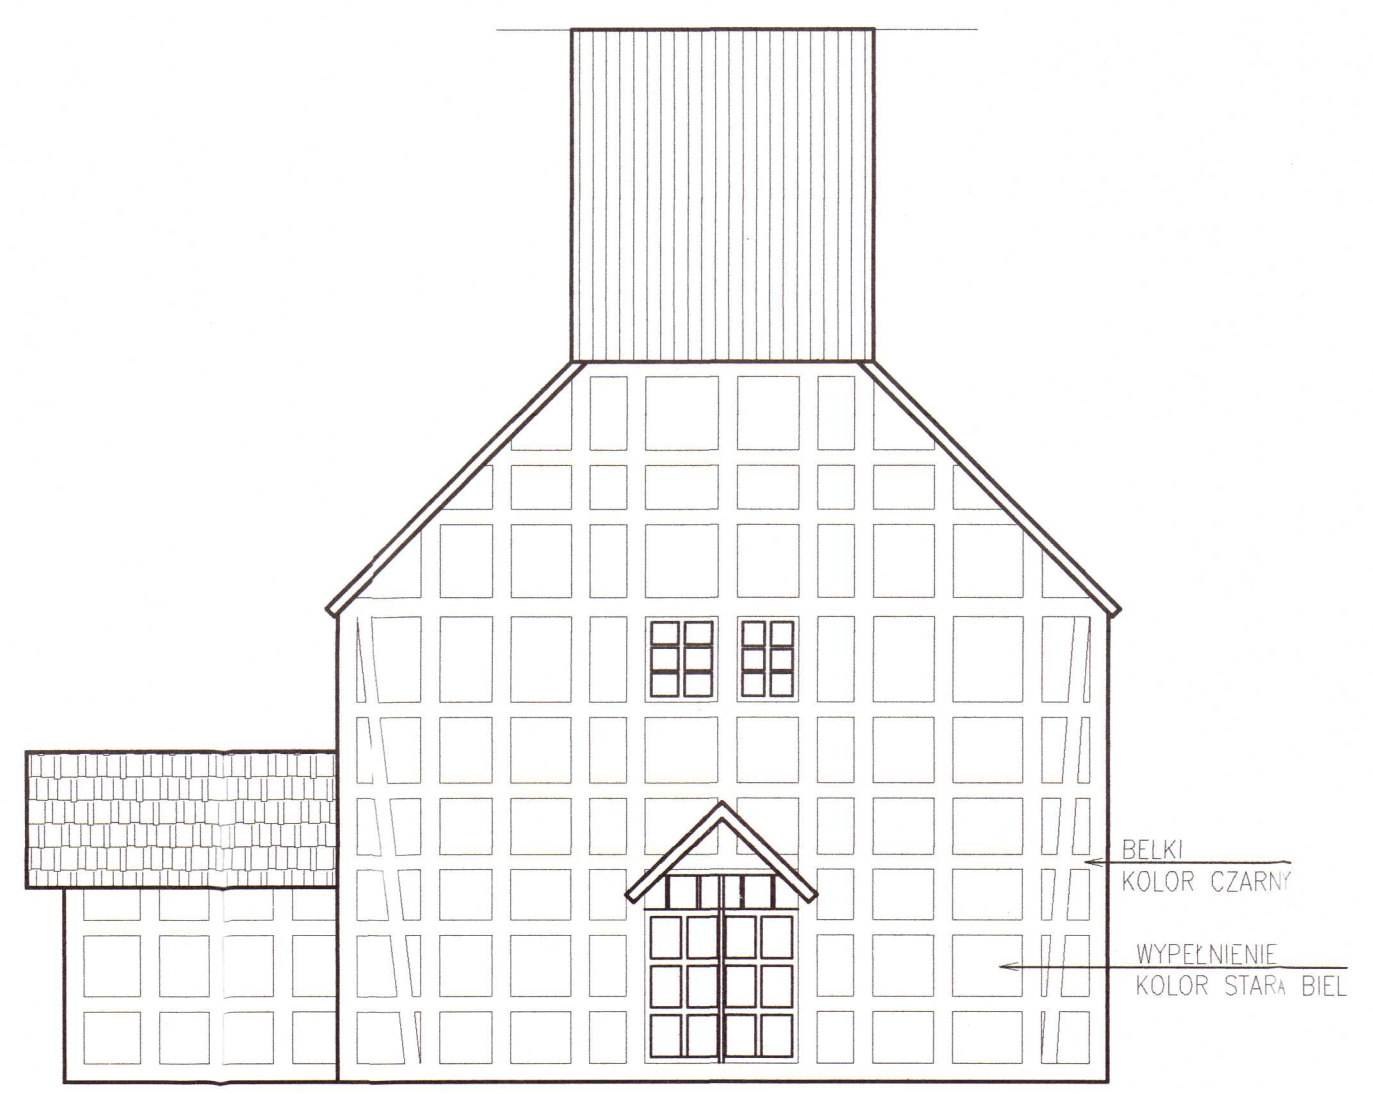

ELEWACJA ZACHODNIA



ELEWACJA PÓŁNOCNA

NAZWA	REMONT ELEWACJI	
TEMAT	RZUT ELEWACJI	BRANŻA ARCH-KONST
ADRES	ŚLAWANOWO DZ. NR 65	SKALA 1:100
INWESTOR	PARAFIA RZYMSKOKATOLICKA PW. ŚWIĄKUDĘ AP. W ŚLAWANOWIE 77-400 ŚLAWANOWO 3	
PROJEKTOWAŁ	mgr inż. arch. Tadeusz Tyk biuro: budowlane do projektowania i nadzoru nad bud. w spec. architektonicznej i bez ograniczeń konstrukcyjnej ograniczonej Nr ewid. NN-6345-474-81 WOIĄ-WP-03-01 tel. 605 409 096	
DATA	LISTOPAD 2023	NR RYS. 1