


SKALA 1:100	WYKONANIE	mgr inż. Emilia Sawicz-Luska
	INWESTOR	Urząd Gminy Żółw
A1	PROJEKT	Rzut z góry, zieleni
		Projekt Rewitalizacji Parku w Skicu

- Legenda:
- Drzewa liściaste istniejące
  - Drzewa iglaste istniejące
  - Drzewa liściaste projektowane
  - Drzewy iglaste projektowane
  - Zywioplot
  - Fragta
  - Lawki
  - Okrągła lawka
  - Zegar słoneczny
  - Stoły szachowe
  - Park linowy
  - Kamienie
  - Kamnik
  - Tablica informacyjna
  - Brama wejściowa
  - Granica opracowania

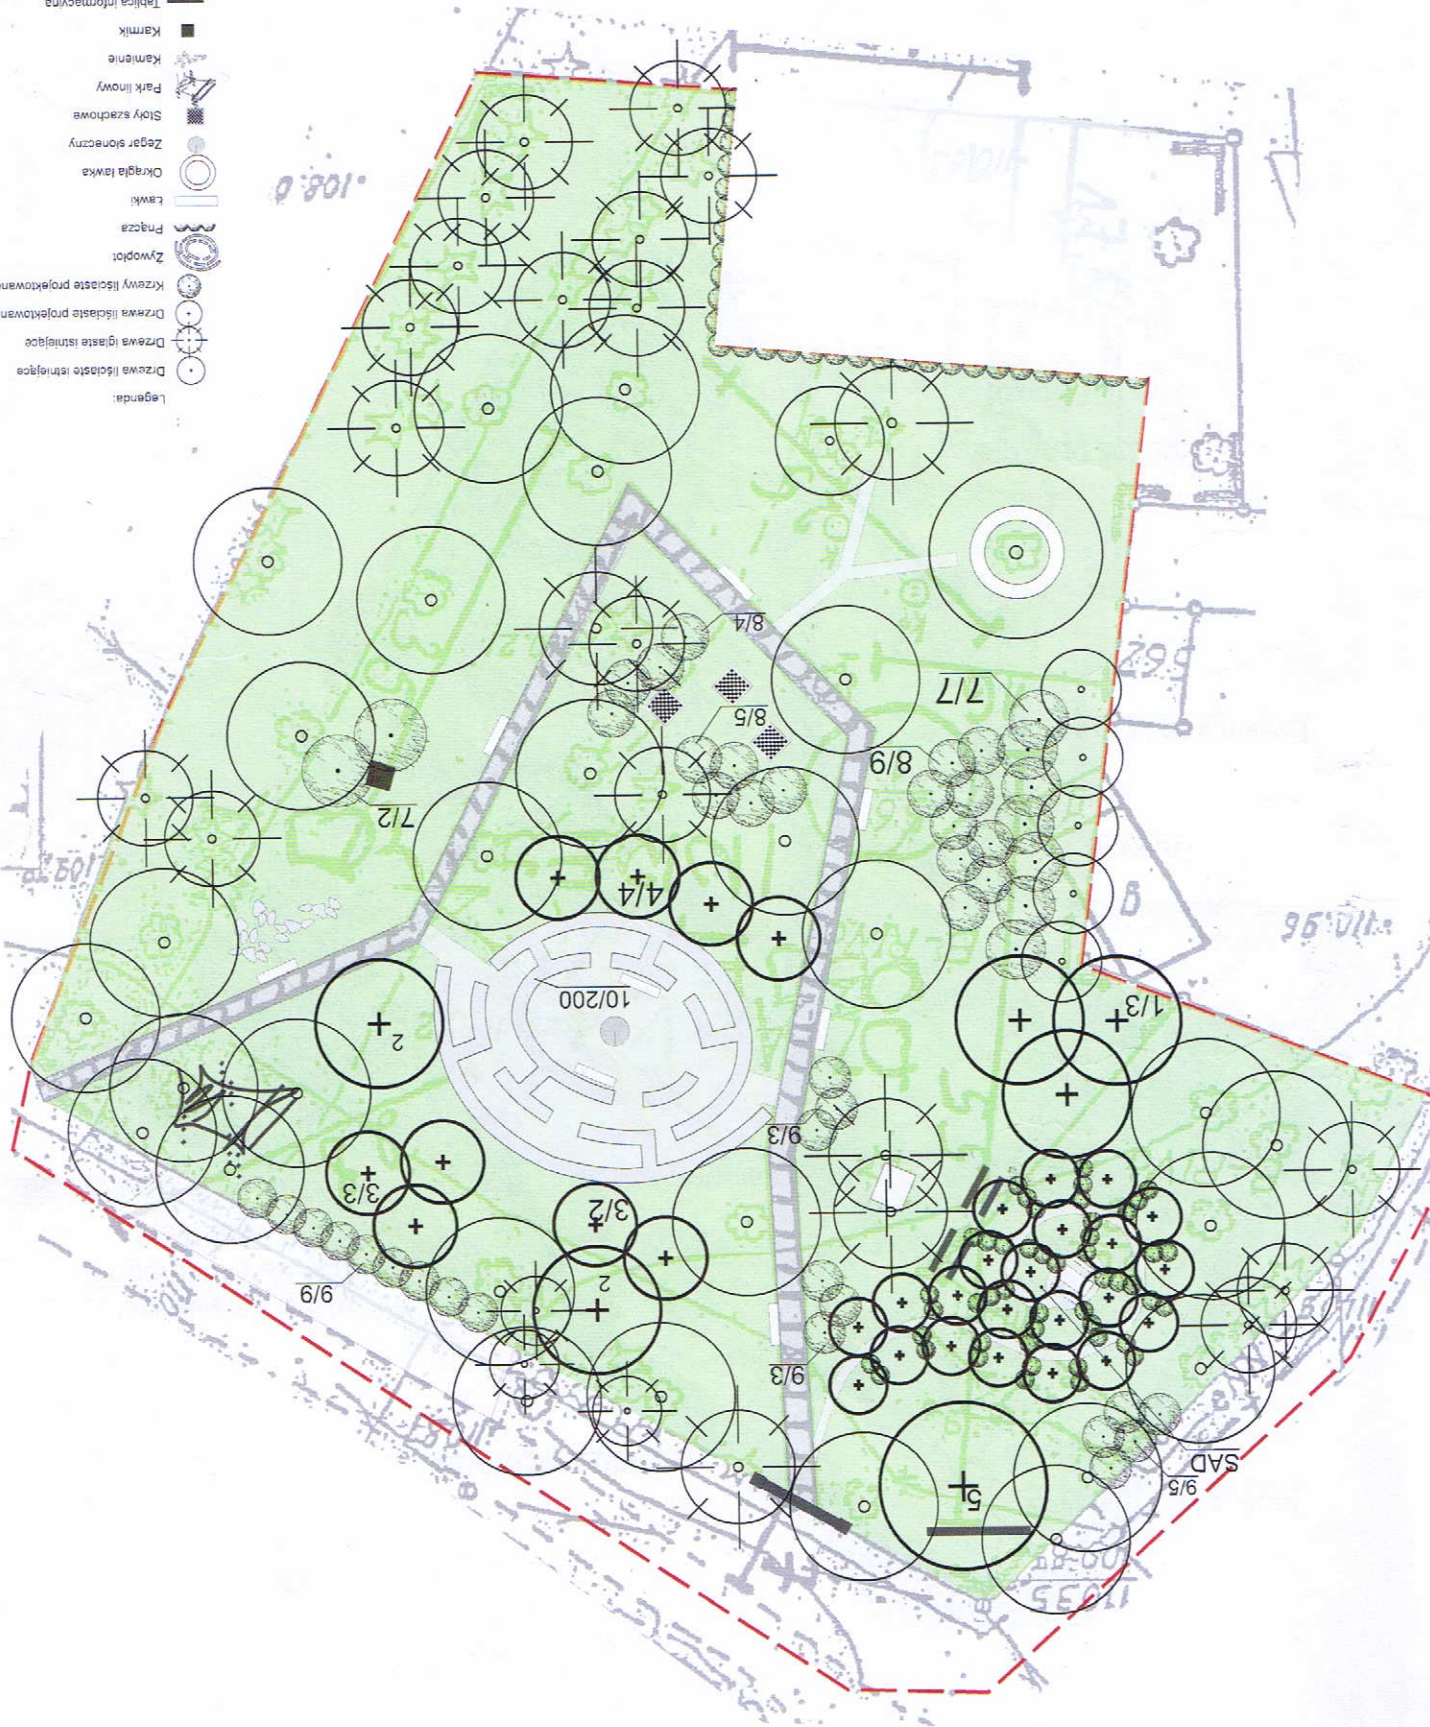

PROJEKT REWITALIZACJI PARKU W SKICU