



1

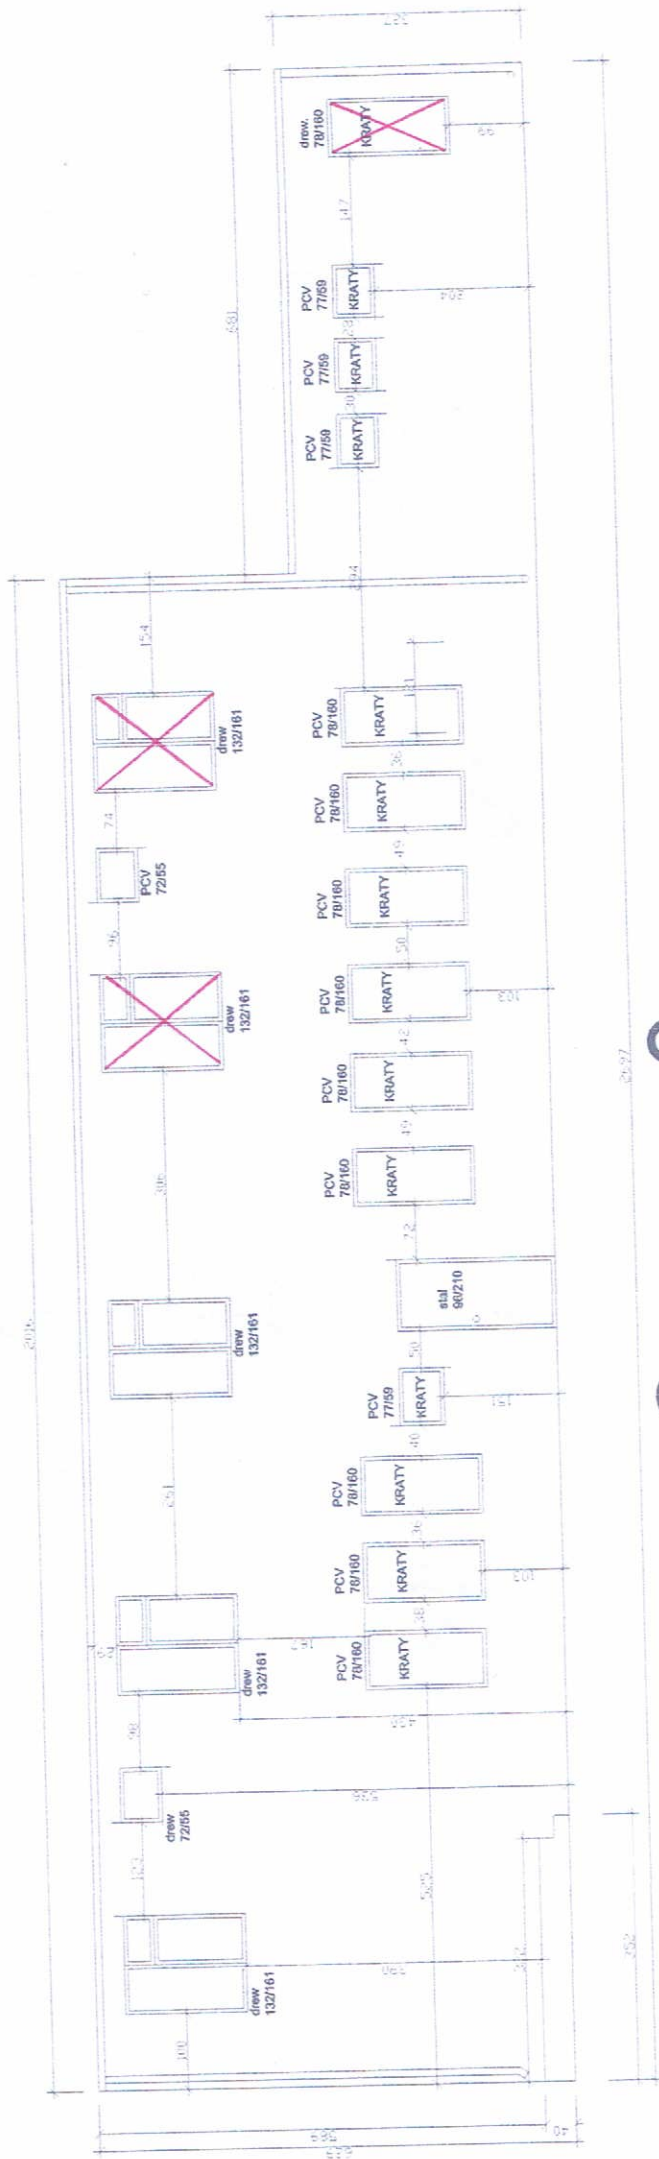


3


2

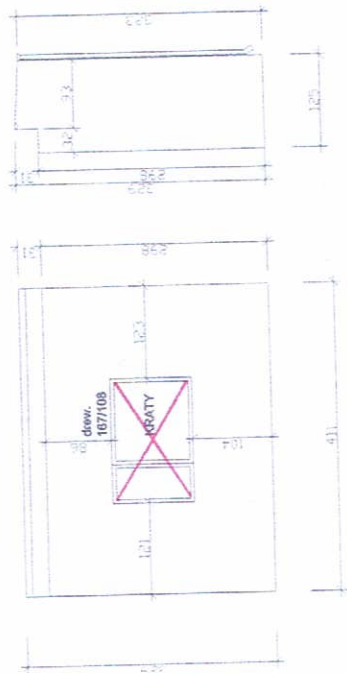


4

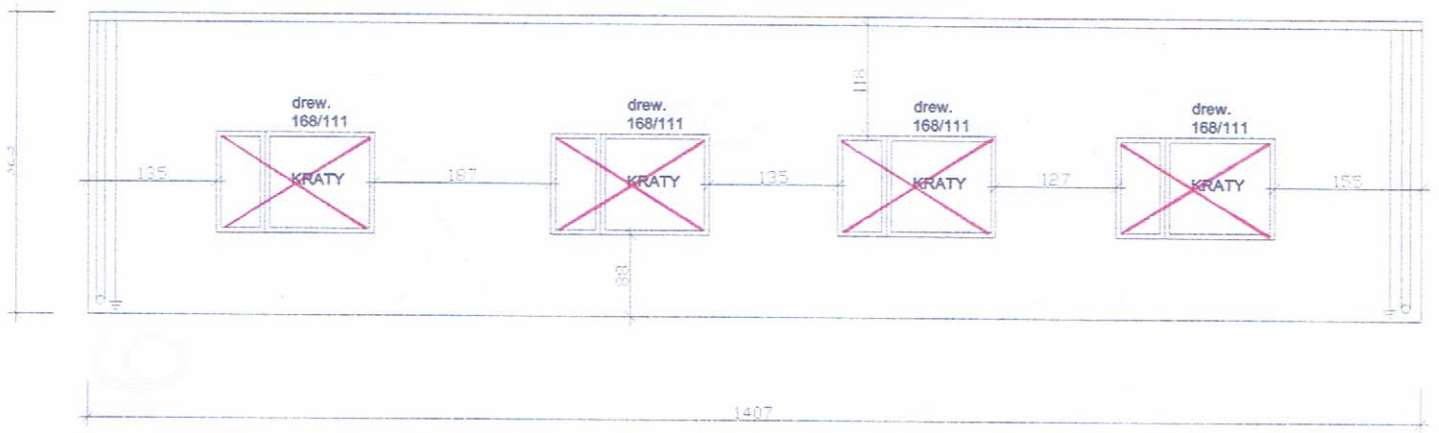

5

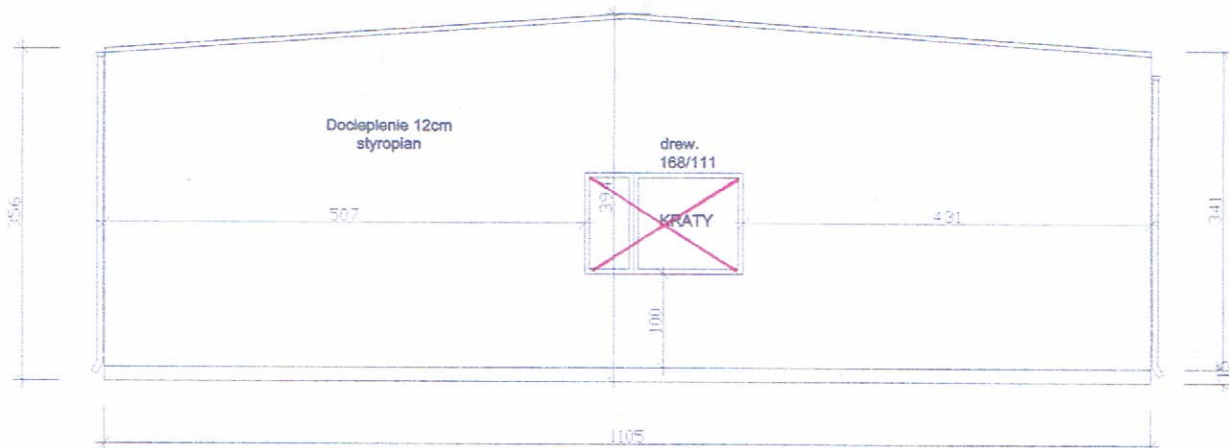


6

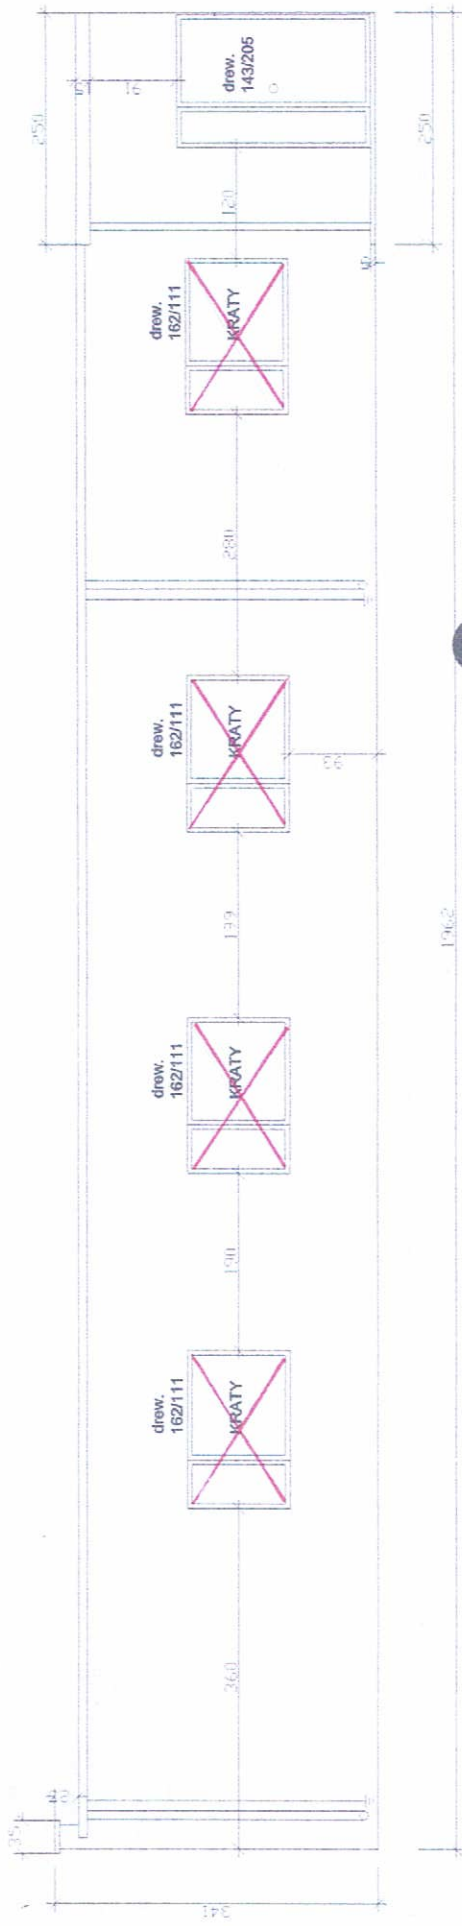

8


7

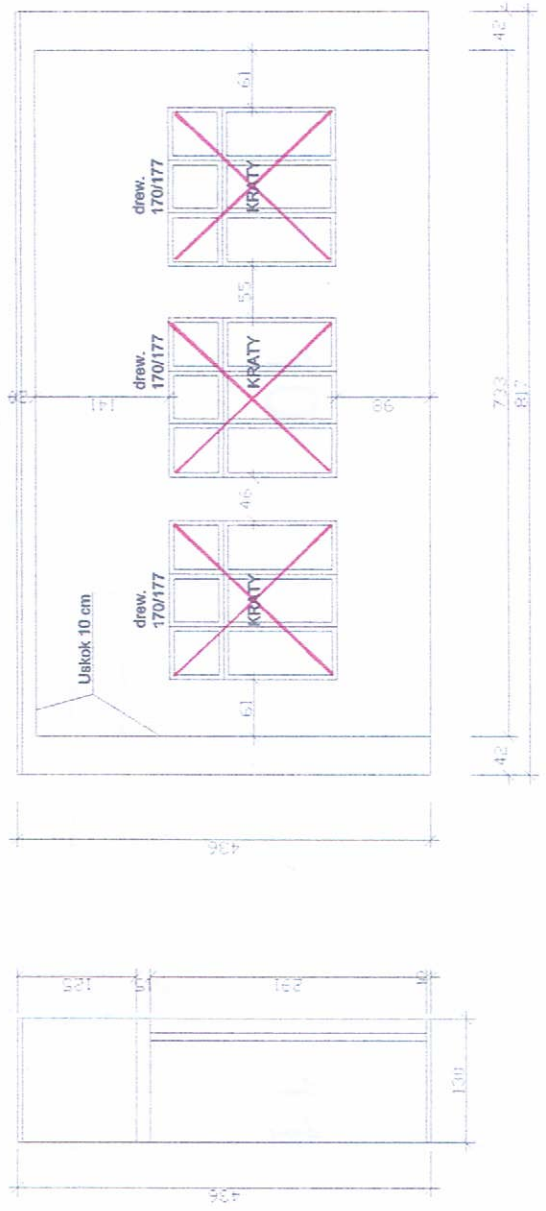

9

10

11

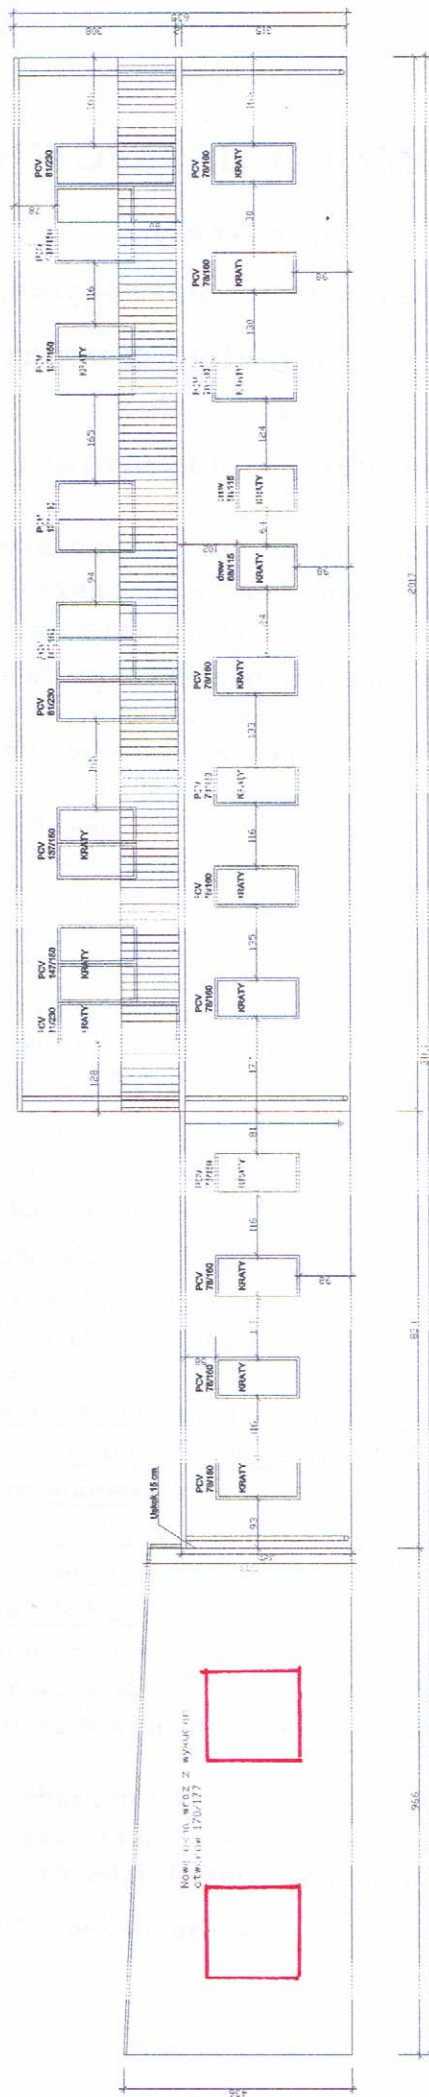

TYTUŁ :	INWENTARYZACJA, ELEWACJE NR 9,10,11		
OBIEKT :	TERMINALIZACJA	BRANZA	ARCHIT.
	BUDYNKU LEJEDU GMINY ZŁOTÓW		
ADRES :	ul. LESIA 7	SKALA	
	77-400 ZŁOTÓW		
INWESTOR :	GMINA ZŁOTÓW		
	ul. LESNA 7 77-400 ZŁOTÓW		
PROJEKTOWALNIA :			
DATA :	STYCZEŃ 2009	NR	8