

MAPA DO CELÓW PROJEKTOWYCH	
Oznaczenie kancelaryjne zgłoszenia pracy geodezyjnej	KERG 8 2.37-4/2013
Nazwa miejscowości	STAWNICA
Jednostka ewidencyjna	303108 2
Obręb ewidencyjny	ZŁOTÓW-OBSZ. WIEJSKI
Nazwa układu współrzędnych	Prostokątnych płaskich
Układu wysokości	1965/3
Oznaczenie granic obszaru, który był przedmiotem aktualizacji	Kronsztadt
Informacje o słabejnościach gruntowych mających wpływ na zagospodarowanie gruntów, zlokalizowanych w granicach projektowanych inwestycji	BRAK DANYCH
	2013-05-10




USŁUGI GEODEZYJNE
mzwalanie i karteografię
Nr upraw. 77-406 Z/2013 w ul. Cieszyńska 1a
imie i nazwisko geodety uprawnionego,
który opracował mapę

USŁUGI GEODEZYJNE
mzwalanie i karteografię
podpis osoby reprezentującej wykonawcę
nr upraw. 77-406 Z/2013 w ul. Cieszyńska 1a
imie i nazwisko geodety uprawnionego,
który opracował mapę

STAROSTA ZŁOTOWSKI
Powiatowy Ośrodek Dokumentacji Geodezyjnej
i Kartograficznej w Złotowie
W obszarze oznaczonym linią...
dokonano aktualizacji treści mapy...
Dokumenty z pomiaru...
powstającego w dniu 2013-05-23 i...
pod nr 77-406 Z/2013...
projektowej. Wykazano...
powszechną przez...
2013-05-23
Stanowisko i data

LEGENDA

- ISTN. RUROCIĄG SIECI WODOCIĄGOWEJ
- HP-istn. ISTN. HYDRANT
- PROJ. RUROCIĄG SIECI WODOCIĄGOWEJ, DN110 - L=608m, PE80 - L=5m
- PUNKT WŁĄCZENIA PROJ. RUROCIĄGU SIECI WODOCIĄGOWEJ
- ZI - Z5 PROJ. ZASYSY NA SIECI WODOCIĄGOWEJ - SZT. 5
- HP 1,4 80 PROJ. HYDRANTY NA SIECI WODOCIĄGOWEJ - SZT. 4

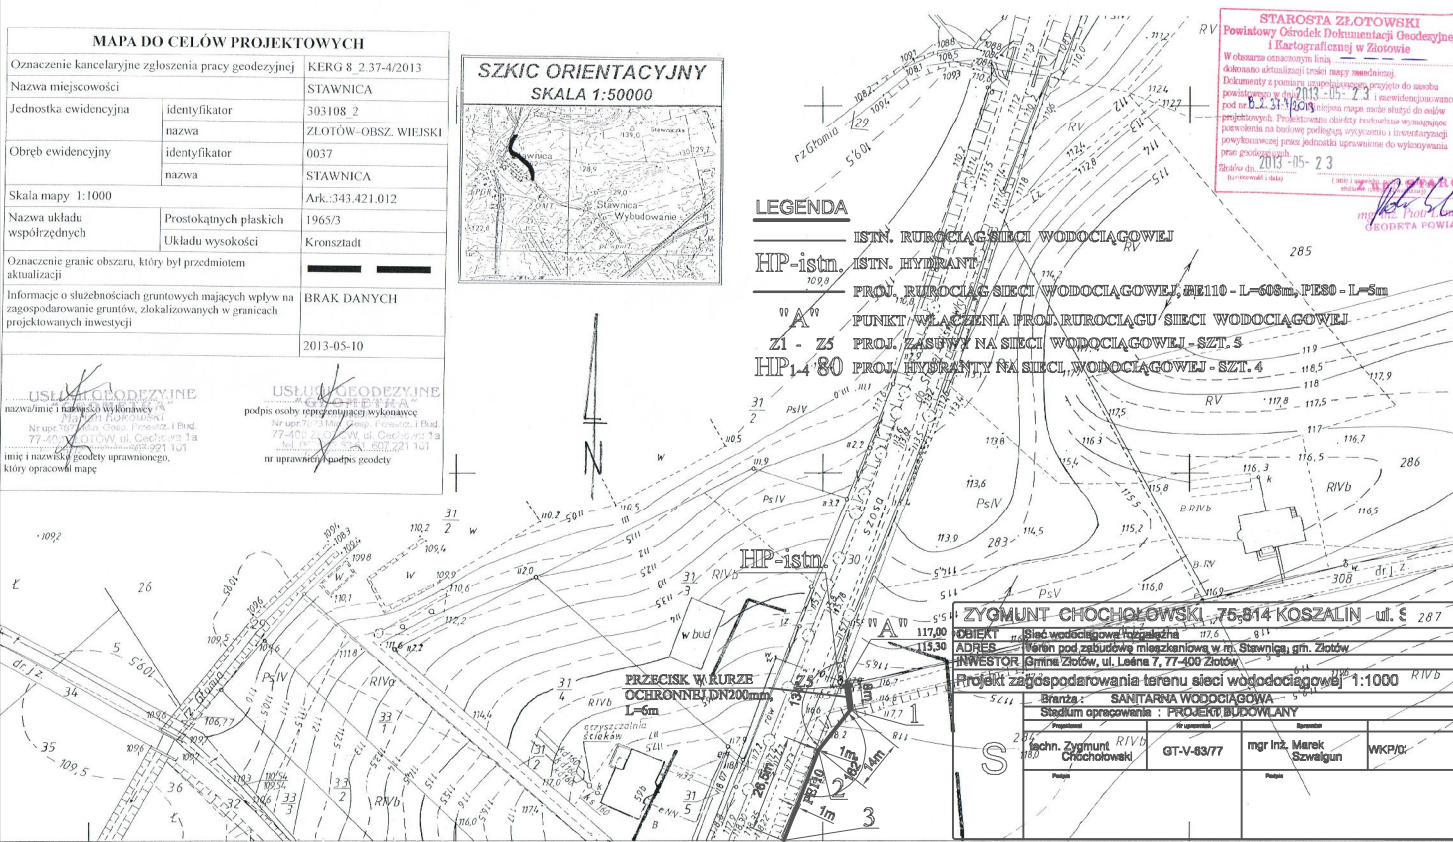

ZYOMUNT CHOCHOŁOWSKI, 76-814 KOSZALIN - ul. Ś 287			
OBJEKT: Sieć wodociągowa rozszereg.			
ADRES: Teren pod zabudowę mieszkaniową w m. Stawnica, gm. Złotów			
INWESTOR: Gmina Złotów, ul. Leśna 7, 77-406 Złotów			
Projekt zagospodarowania terenu sieci wodociągowej 1:1000			
Branża: SANITARNIA WODOCIĄGOWA			
System opracowanie: PROJEKT BUDOWANY			
Techn. Zygmunt RIVB Chochołowski	GT-V-83/77	mgr inż. Marek Szeluğun	WKP/D

ŁĄCZY ARK. 343421014