


# PRZEKRÓJ POPZRZECZNY 2 - 2 skala 1:25

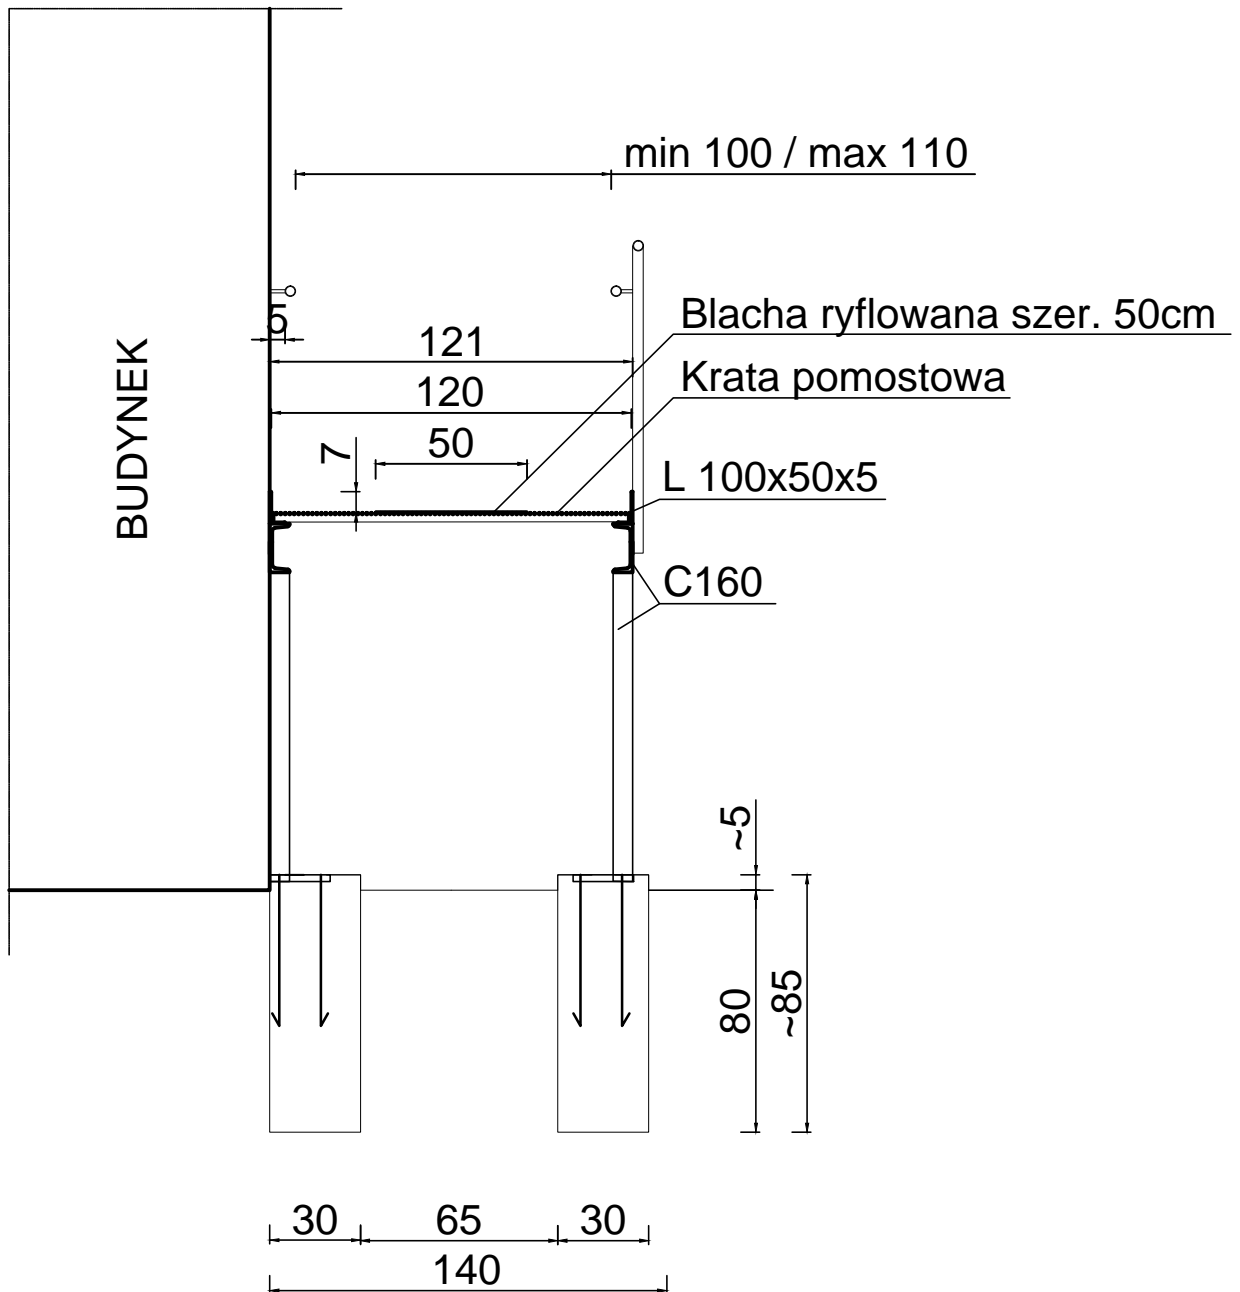

<b>TEMAT:</b>	Wykonanie podjazdu dla niepełnosprawnych	
<b>NAZWA RYS:</b>	PRZEKRÓJ 2 - 2, PODJAZD DLA OSÓB NIEPEŁNOSPRAWNYCH	
<b>BRANŻA:</b>	KONSTRUKCYJNA	
<b>ADRES:</b>	ul. Czuchowska, 77-400 Radawnica, Złotów działka nr ew. 350/9	<b>SKALA:</b>
<b>INWESTOR:</b>	Gmina Złotów ul. Leśna 7, 77-400 Złotów	1:25
<b>PROJEKTOWAŁ:</b> konstrukcję (nr uprawnień, specjalność)	mgr inż. arch. Tadeusz Tylko Uprawnienia do projektowania w specjalności architektonicznej w pełnym zakresie Nr: NN-334547401	
<b>OPRACOWAŁ:</b>	tech. bud. Roman Mądry GP - 7342 / 1276 / 92 / 93 Uprawniony do projektowania w specjalności konstrukcyjnej w ograniczonym zakresie	
<b>DATA:</b>	LISTOPAD 2014	PB-A-125-4