


RZUT PRZYZIEMIA

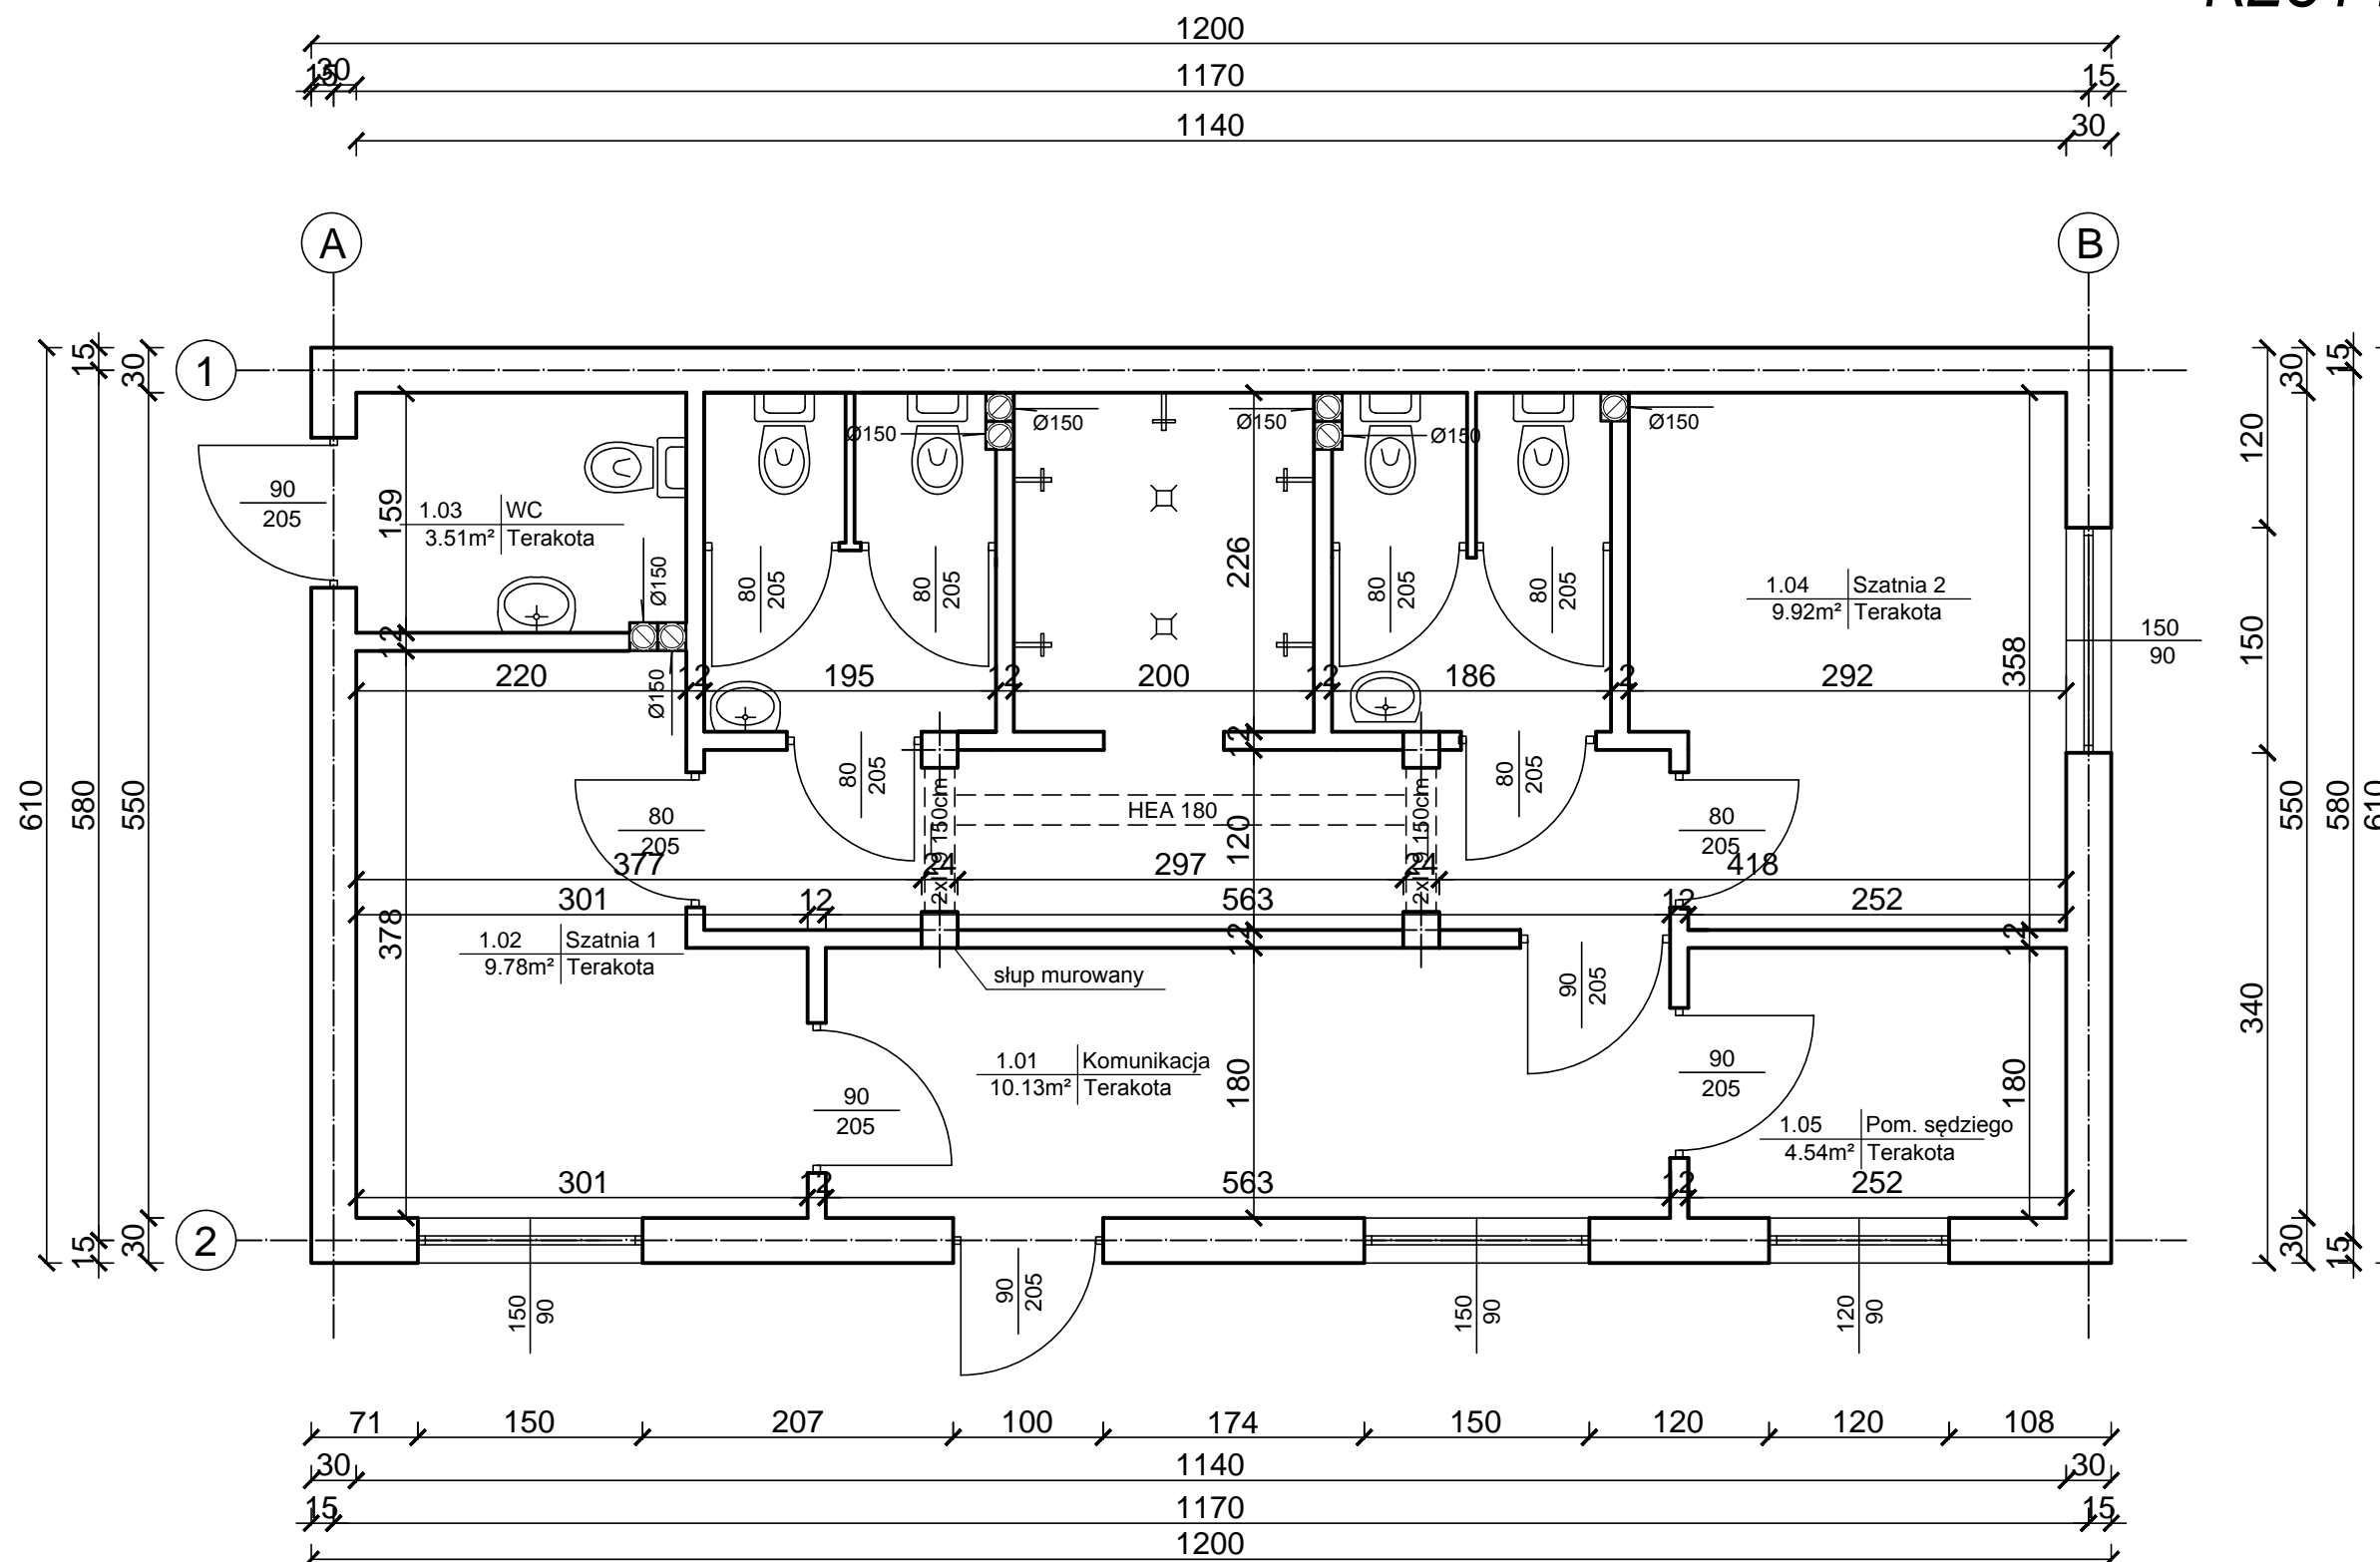

Roboty budowlane:

- 1) Wymiana stolarki okiennej i drzwiowej w istniejących otworach
- 2) Remont ścian wewnętrznych i sufitu
- 3) Remont ścian zewnętrznych
- 4) Remont nawierzchni podłóg

TEMAT:	Remont budynku socjalnego	
NAZWA RYS:	Rzut przyziemia	
BRANŻA:	ARCHITEKTONICZNA	
ADRES:	m. Stawnica, gm. Złotów działka nr ew. 141	SKALA:
INWESTOR:	Gmina Złotów ul. Leśna 7, 77-400 Złotów	1:50
OPRACOWAŁ:	tech. bud. Roman Mądry GP - 7342 / 1276 / 92 / 93 Uprawniony do projektowania w specjalności konstrukcyjnej w ograniczonym zakresie	
DATA:	LISTOPAD 2015	NR RYS: 1