## RZUT PRZYZIEMIA

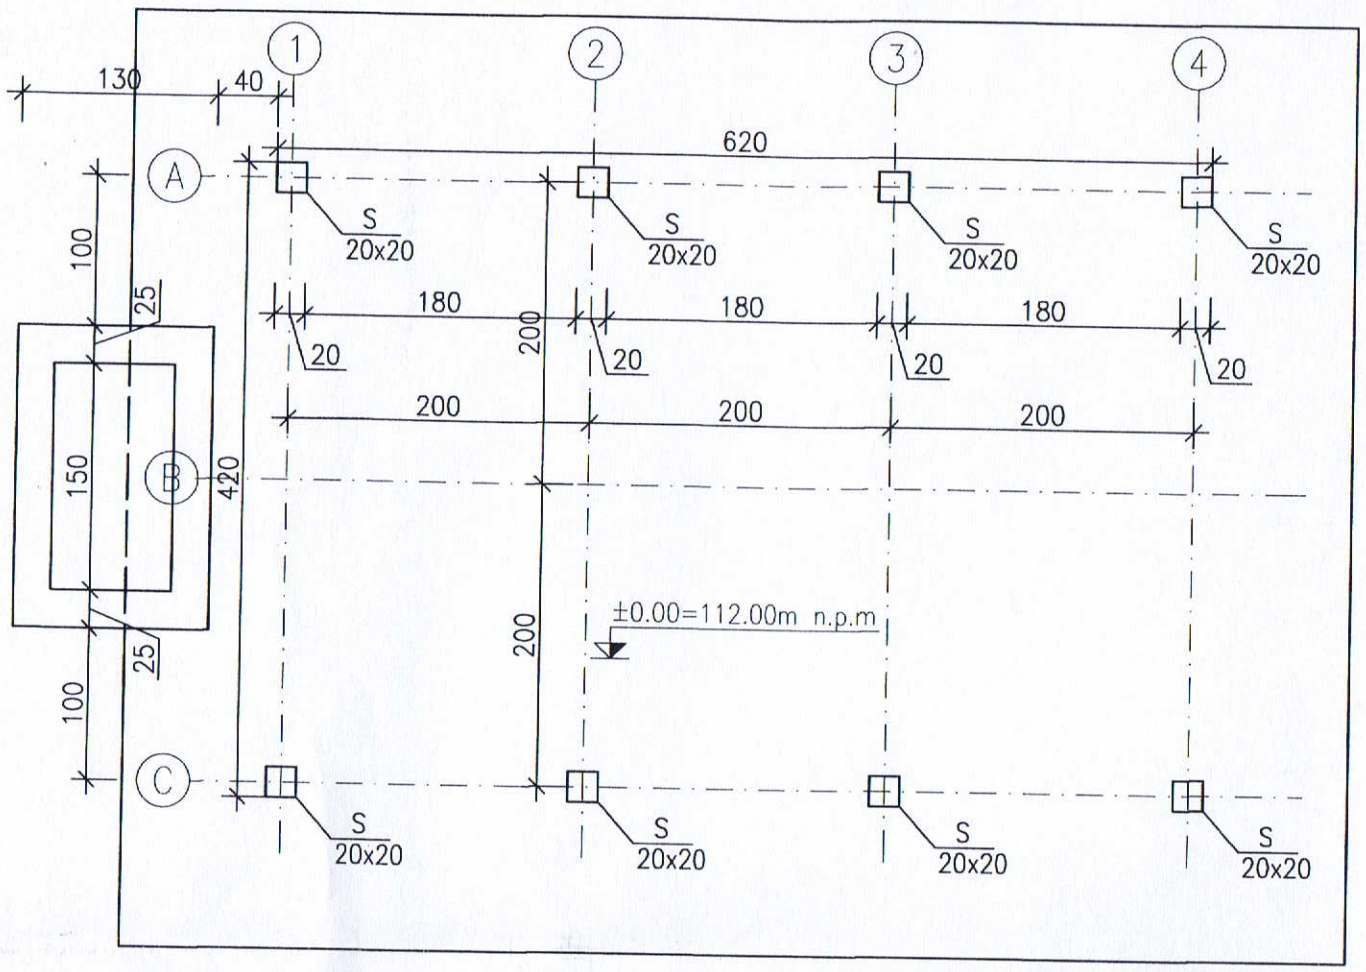


## RZUT FUNDAMENTÓW

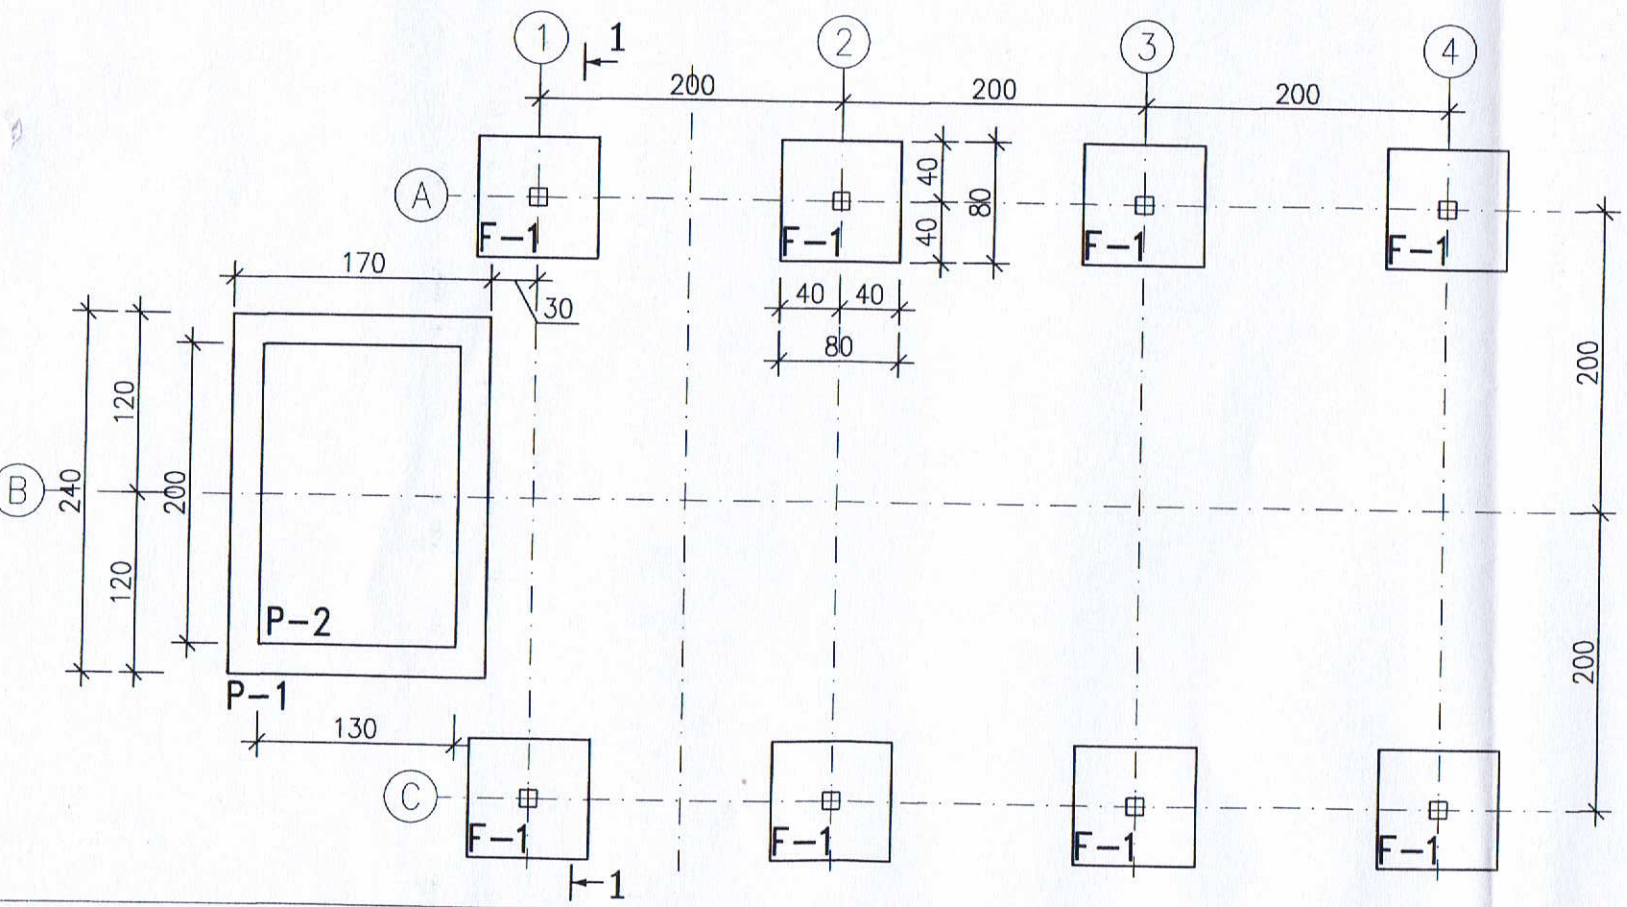


## WIDOK WIATY Z BOKU

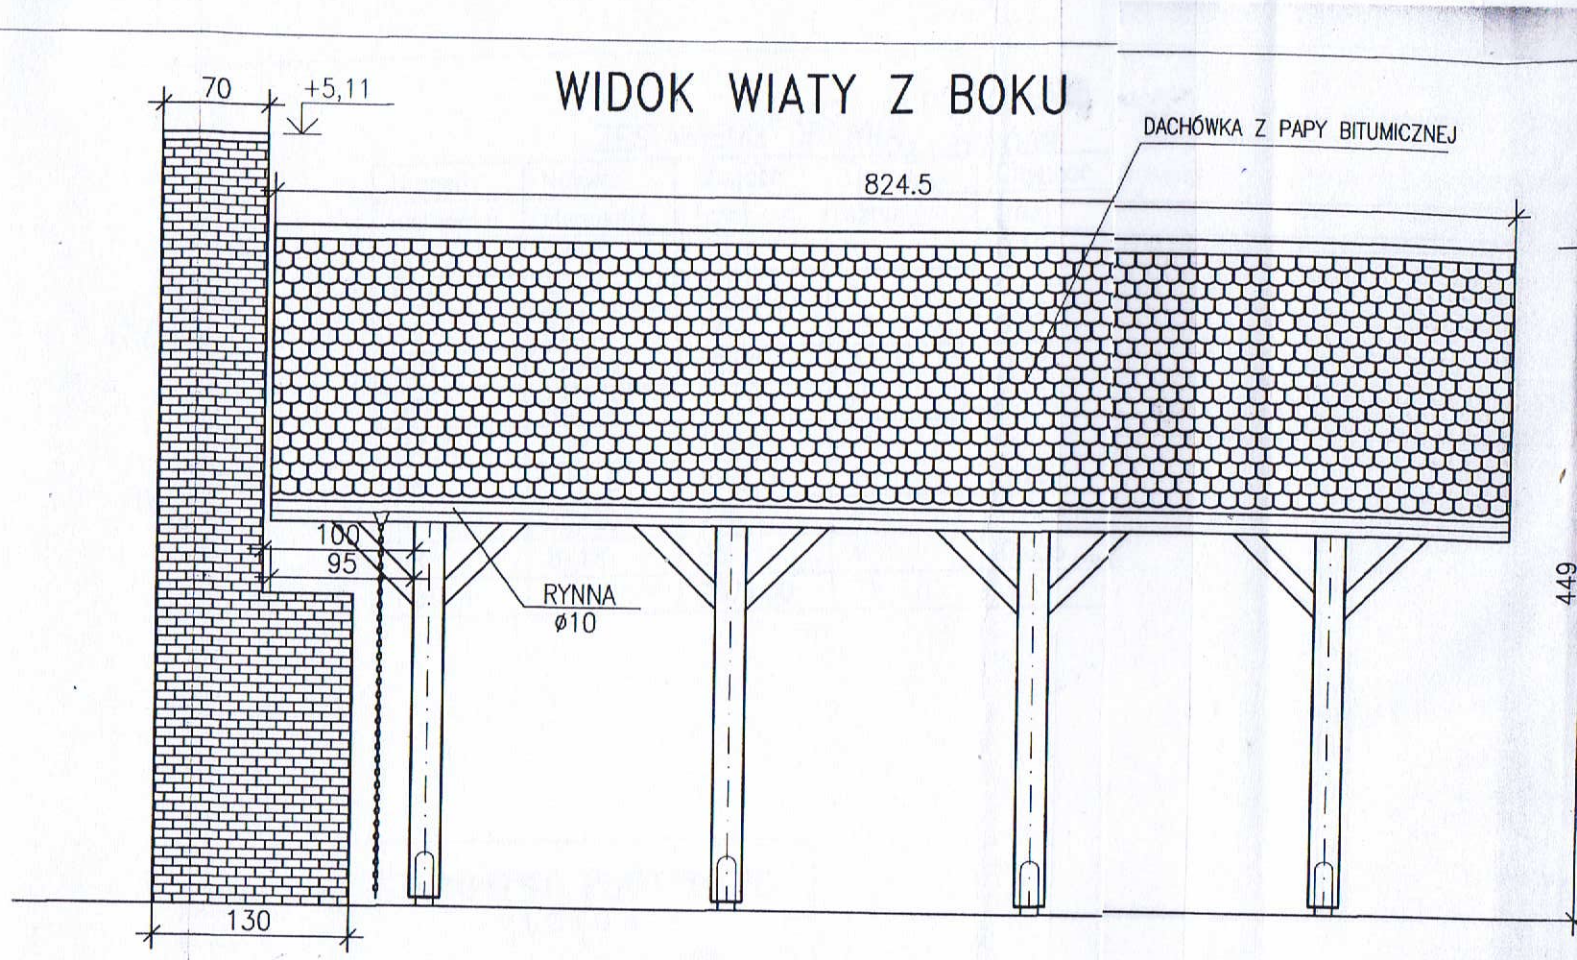

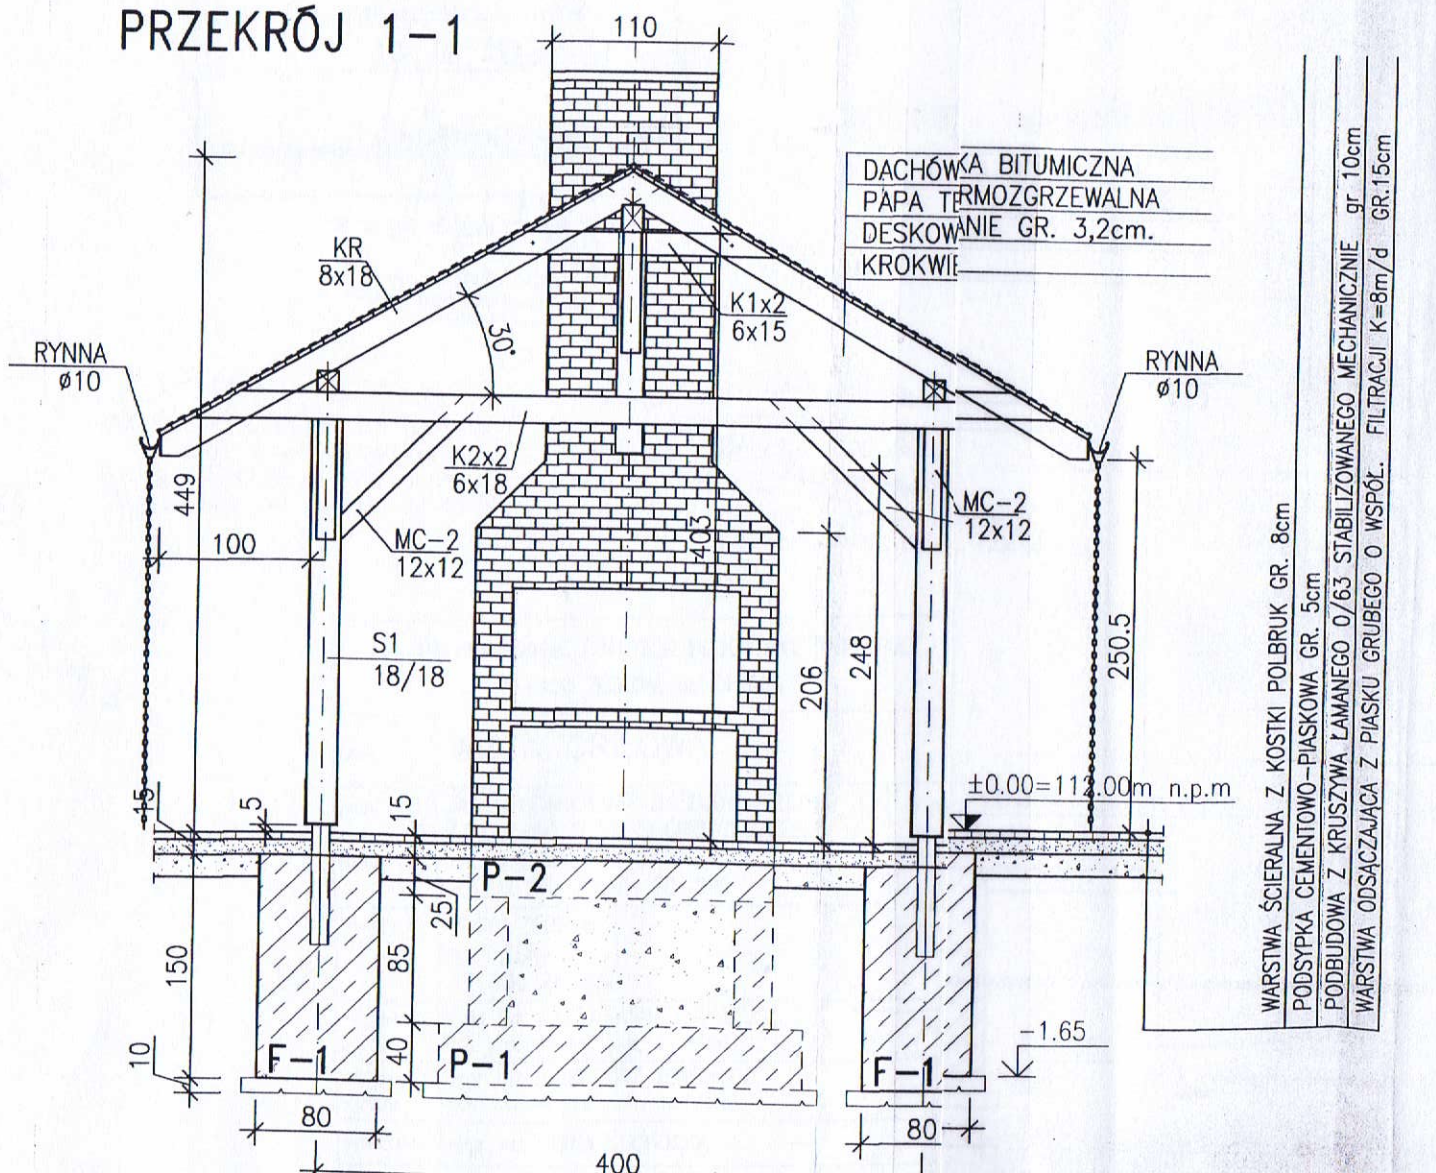
## PRZEKRÓJ 1-1