


OZNACZENIA:

5.	W-wa ściernalna z płyt JOMB, gr. 12,5cm
6.	Podsypka cem.-krusz. 1:4, gr. 3cm
7.	Podbudowa zasadnicza z mieszanki niezwiązanej kruszywa 0/31,5mm, gr. 20cm
8.	Geowłóknina separacyjna
9.	Geosiatka zbrojąca
10.	Mieszanka niezwiązana kruszywa 0/63mm, gr. 30cm, w 2 warstwach po 15 cm
0.	Konstrukcja obiektu inżynierskiego (wg odrębnego opracowania)


1 Przekrój normalny - droga gminna
Klasa drogi: D, Vp=30km/h, KR2

przekrój występuje
od km 1+308,80 do km 1+314,65

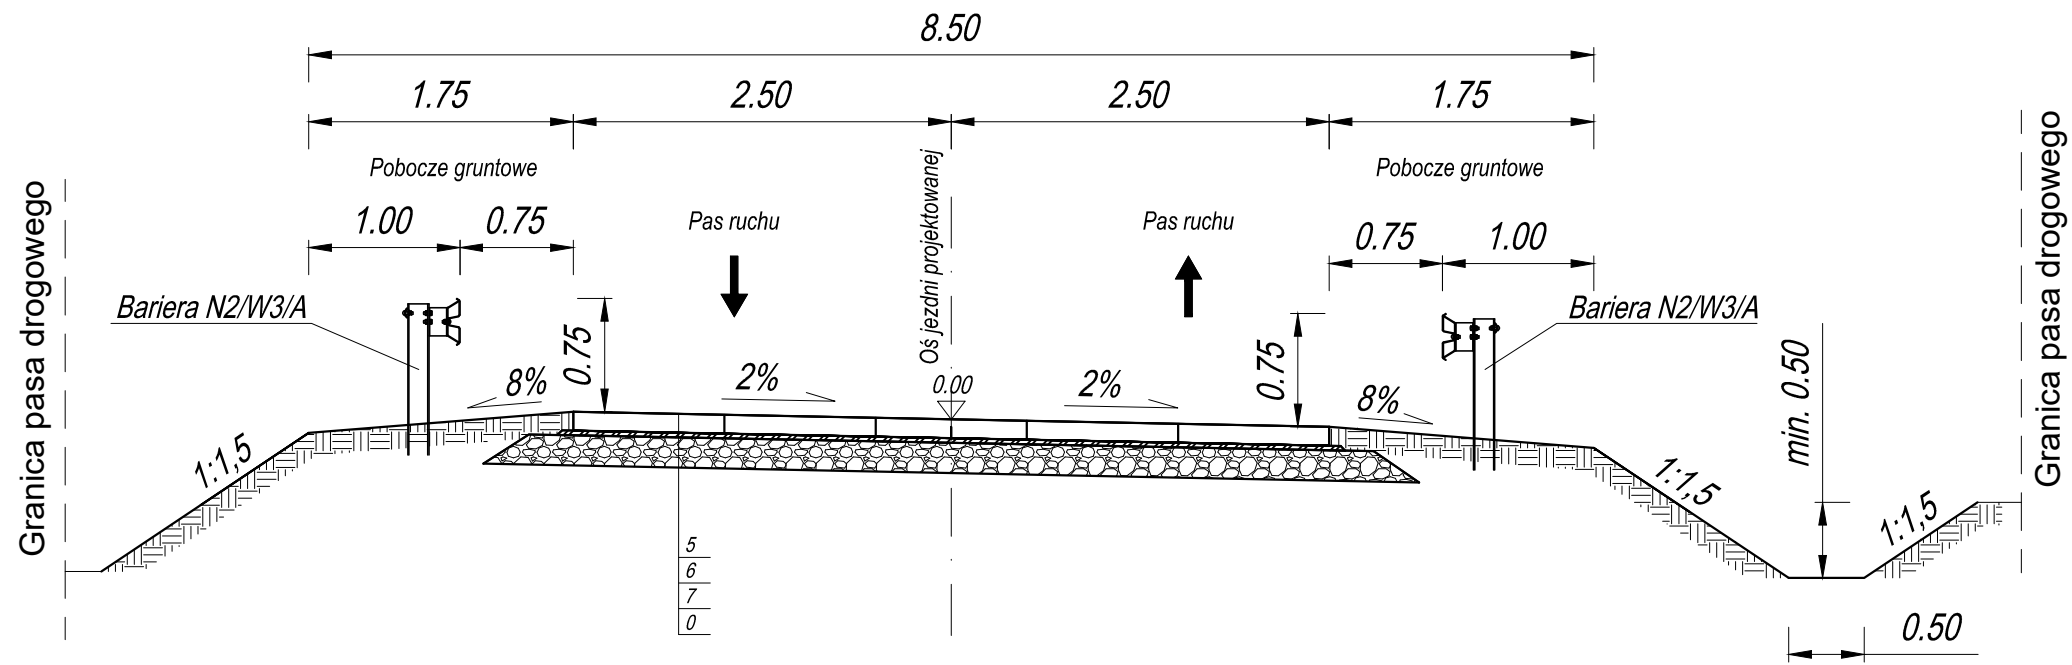

2 Przekrój normalny - droga gminna
Klasa drogi: D, Vp=30km/h, KR2

przekrój występuje
od km 1+422,00 do km 1+425,70

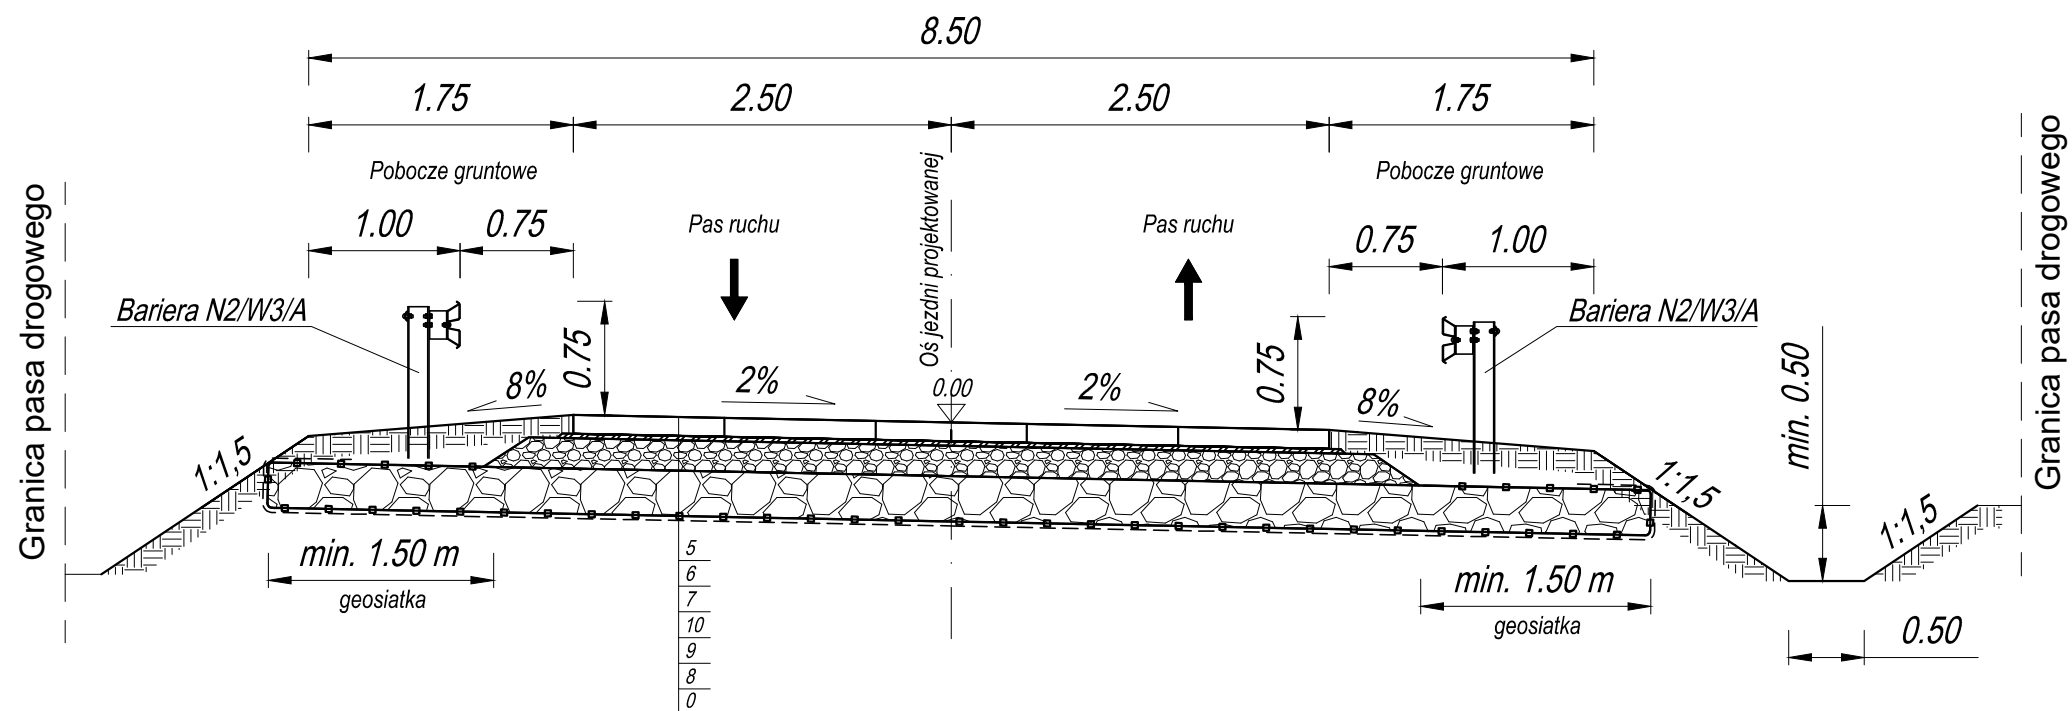

BRANŻA : drogowa	Przebudowa drogi gminnej Stawnica – Stare Dzierzążno		
DATA : 08.2014	TEMAT :	Przekroje normalne	SKALA 1 : 50
ADRES :	St. Dzierzążno dz nr: 155,158/1,156/1,154/1,152/1,145/1 115,124,143,153,144,129,146 Stawnica dz nr: 34,32,35/1,36/1,37/8,28/1,29,37/2,30		NR RYS. 3
INWESTOR:	Gmina Złotów ul. Leśna 7, Złotów		
PROJEKTANT:			