



Przekrój normalny na przejazdach
Skala 1:50

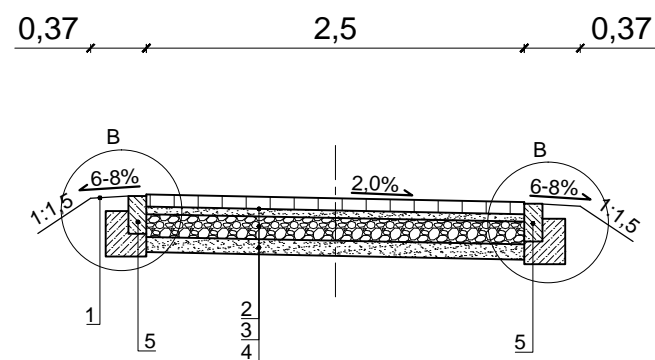

Szczegół konstrukcyjny B
Skala 1:20

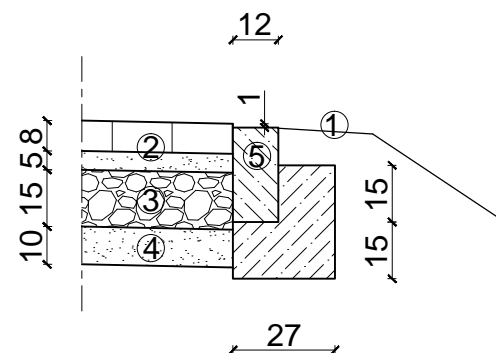

LEGENDA:

1. Pobocze gruntowe
2. Nawierzchnia zjazdu z kostki betonowe gr. 8cm na podsypce cem.-piaskowej 1:4 gr. 5cm
3. Podbudowa z KŁSM 0/31,5mm gr. 15cm
4. W-wa odsączająca z piasku gr.10 cm
5. Opornik drogowy 12x25x100 na ławie betonowe C12/15

KIEROWANIE, NADZOROWANIE,
KONTROLA TECHNICZNA
BUDÓW I ROBÓT
ROMAN MĄDRY
77-400 Złotów, Błękit 36b

INWESTOR

Gmina Złotów
ul. Leśna 7
77-400 Złotów

OBIEKT: Remont nawierzchni ścieżki pieszo - rowerowej Złotów - Stawnica w m. Złotów, gm. Złotów
dz. nr ew. 468/7, 469/6

RYSUNEK: PRZEKROJE NORMALNE I SZCZEGÓŁY KONSTRUKCYJNE NR RYSUNKU 4

PODPIS

OPRACOWAŁ: tech. bud. Roman Mądry
upr. nr GP- 7342/1276/92/93 ,
w specjalności konstrukcyjnej
w ograniczonym zakresie

BRANŻA Dr	STADIUM PW / PB	DATA OPR. 09/2015	NR UMOWY -	SKALA
--------------	--------------------	----------------------	---------------	-------