

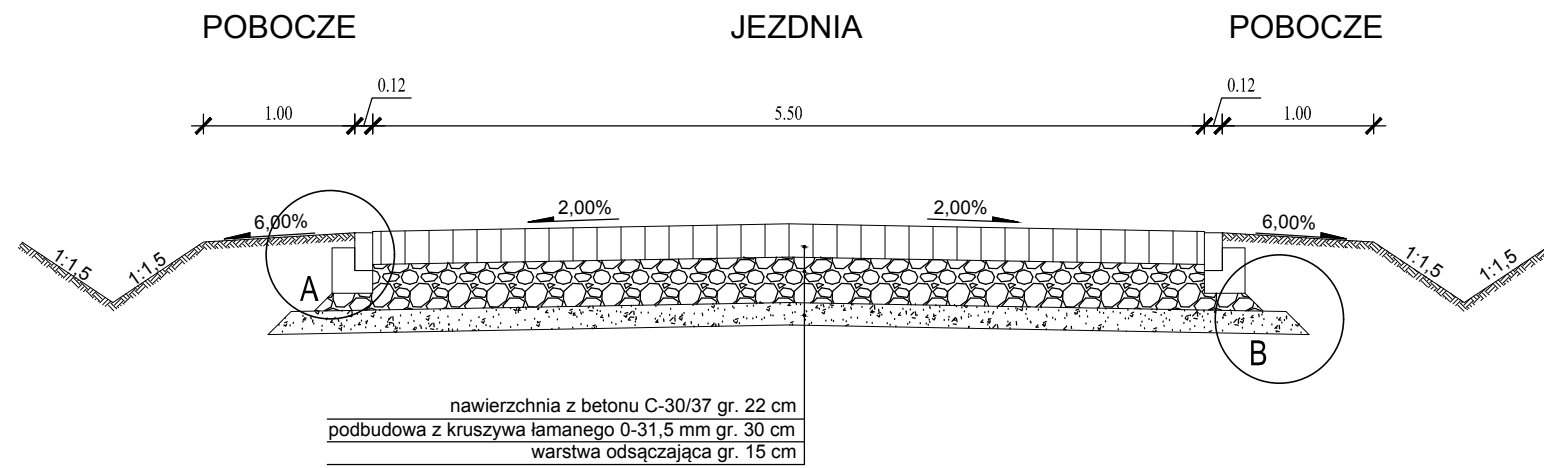


PRZEKRÓJ NORMALNY

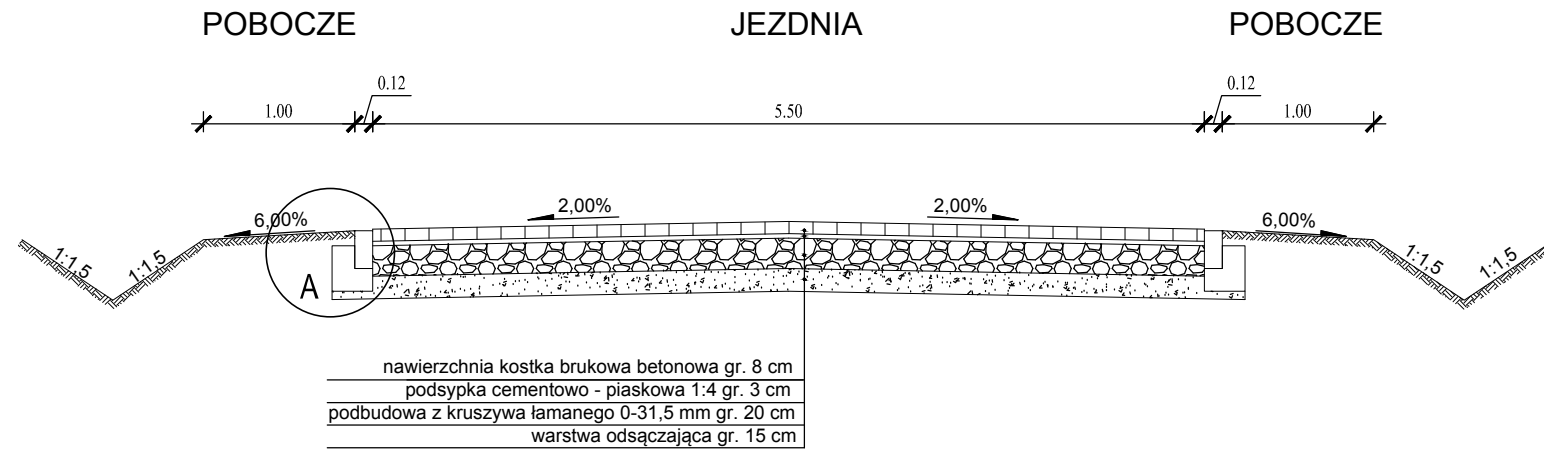

SZCZEGÓŁ SKALA 1:25

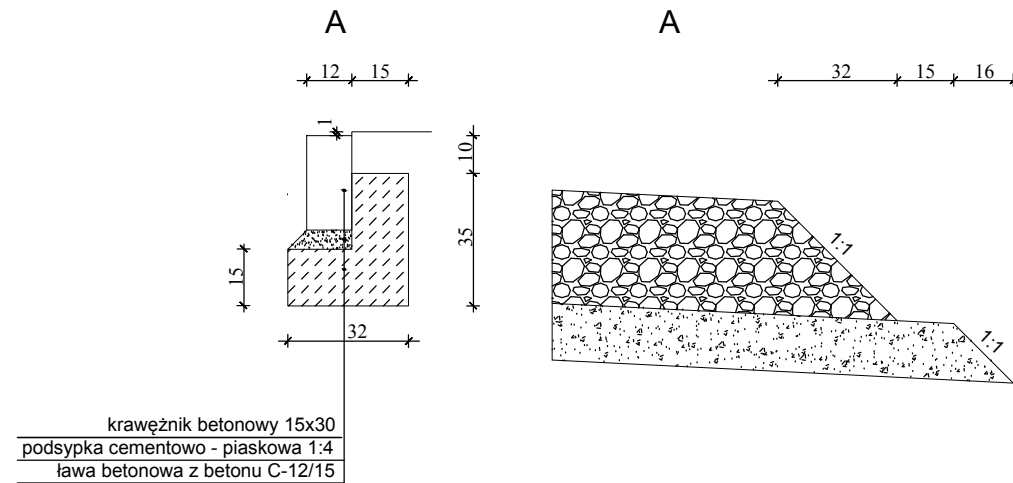

<p>FIRMA BUDOWLANA E.Z.O.P. Zbigniew Pająk</p> <p>77 - 400 Złotów, Błękwit 35 e e-mail. p.zbigu@gmail.com, kom. +48 797 171 630</p>		<p>INWESTOR GMINA ZŁOTÓW</p> <p>ul. Leśna 7 77-400 Złotów</p>	
--	--	--	--

OBIEKT: Przebudowa drogi gminnej - w m. Pieczynek

RYSUNEK: Przekrój normalny			Nr rysunku 4	
STANOWISKO	IMIĘ I NAZWISKO		DATA	PODPIS
Projektant	mgr inż. Zbigniew Pająk		WKP/0122/POOD/16	10/2016
Projektant kan.				
Opracował				
Opracował				
BRANŻA Dr/KD	STADIUM PB/PW	ROK OPR. 2016	NR UMOWY -	SKALA 1:50