


ZESTAWIENIE STALI

POZ.	NUMER ELEMENTU	NAZWA ELEMENTU	DŁUGOŚĆ [mm]	GATUNEK STALI	LICZBA SZTUK	DŁ. RAZEM [m]	MASA JEDN [kg/m]	MASA RAZEM [kg]	POLE RAZEM [m ²]
S	1	∅ 120x120x5	80	A-IIIIN	10	0.80	17.80	14,24	0,38
S	2	BL 10x190	220	A-IIIIN	10	2.2	14.92	32,82	0,89
S	3	BL 8x120	300	A-IIIIN	20	6.0	7.54	45,24	1,54
OGÓŁEM								92,3	2,81
NADDATEK NA SPOINY: 1.8%								1.66	0,05
NADDATEK NA NIERÓWNOŚCI: 2%								1.85	0,06
NADDATEK NA ELEM. DODATK.: 1.5%								1.38	0,04
RAZEM:								97,19	2,96
WYKONAĆ: x 1								97,19	2,69

SZCZEGÓŁ ZAKOTWIENIA SŁUPÓW skala 1:20(mm)

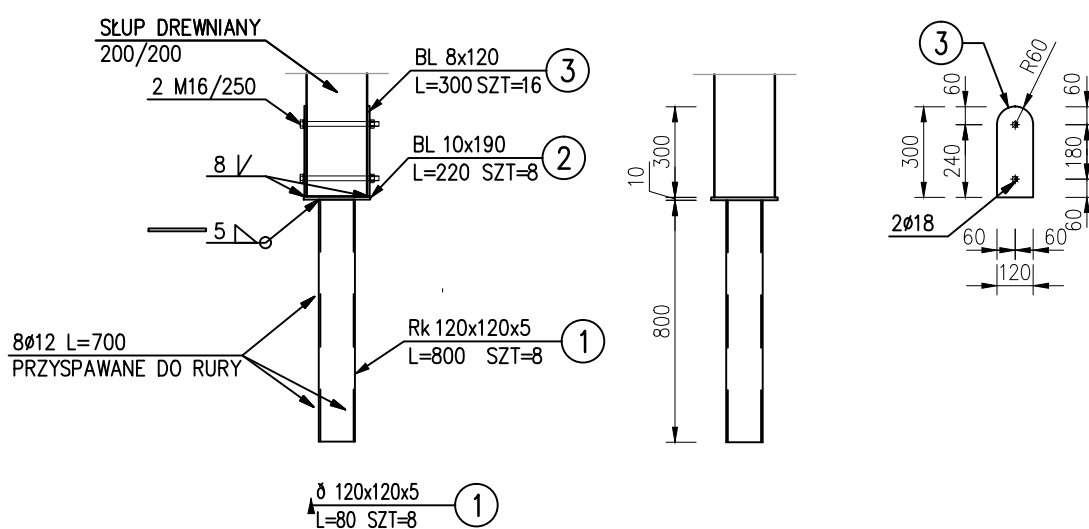

STAL A-IIIIN,

		PROJE.K.T. 77-400 ŻŁOTÓW, ul. Wańkowicza 1/8	
TEMAT : SZCZEGÓŁ ZAKOTWIENIA SŁUPÓW			
OBIEKT : WIATA GRILLOWA I SIŁOWNIA ZEWNĘTRZNA ADRES : Franciszkowo, dz. nr 106/4		BRANŻA: BUDOWLANA	
INWESTOR : GMINA ŻŁOTÓW 77-400 ŻŁOTÓW, ul. LEŚNA 7		SKALA: 1:25	
PROJEKTANT ARCHIT. : mgr inż. arch. KATARZYNA TEUSZ UP. BUD. NR EWID. 7131/123/P/2001			
PROJEKTANT KONSTR. : mgr inż. GRZEGORZ WITKOWICZ UP. BUD. NR EWID. 7131/120/P/2000			
DATA : wrzesień 2015 ROK		NR RYS.	A-5