



# WIDOK WIATY Z BOKU

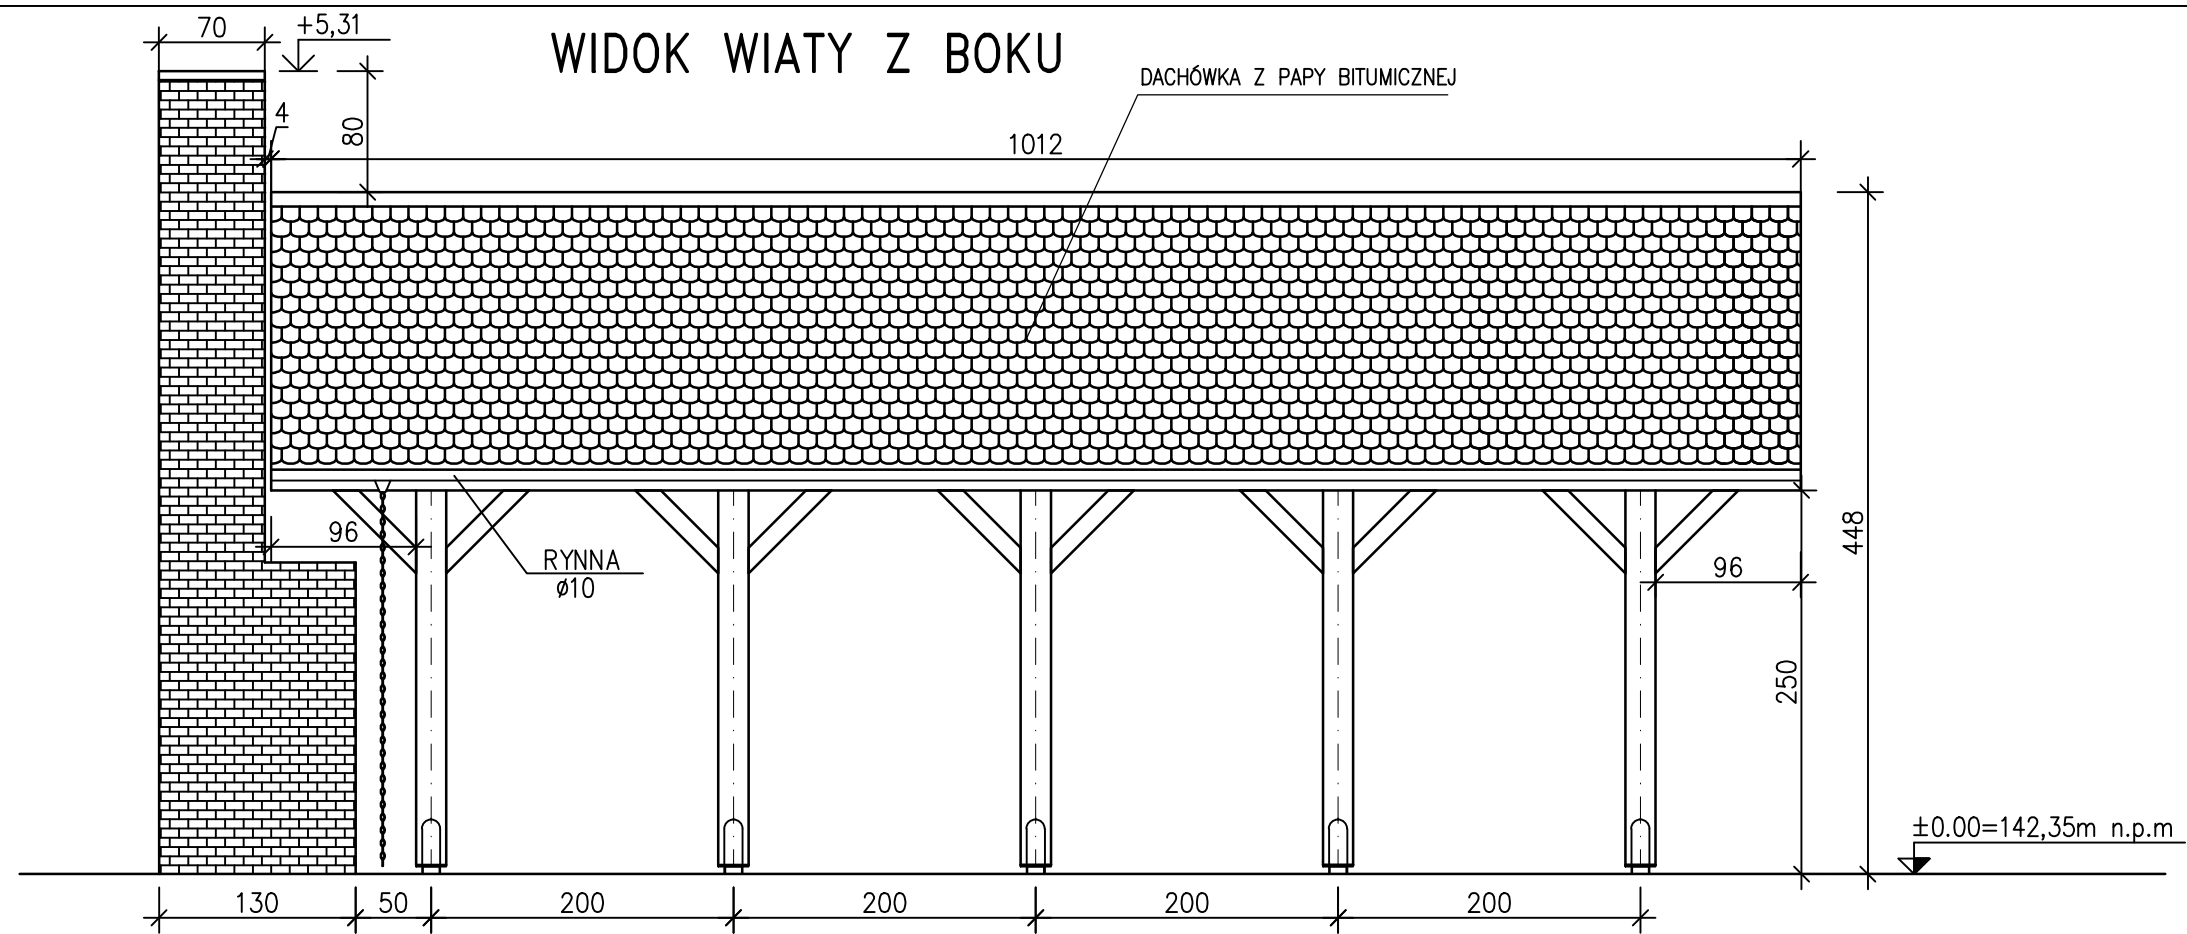

# PRZEKRÓJ 1-1

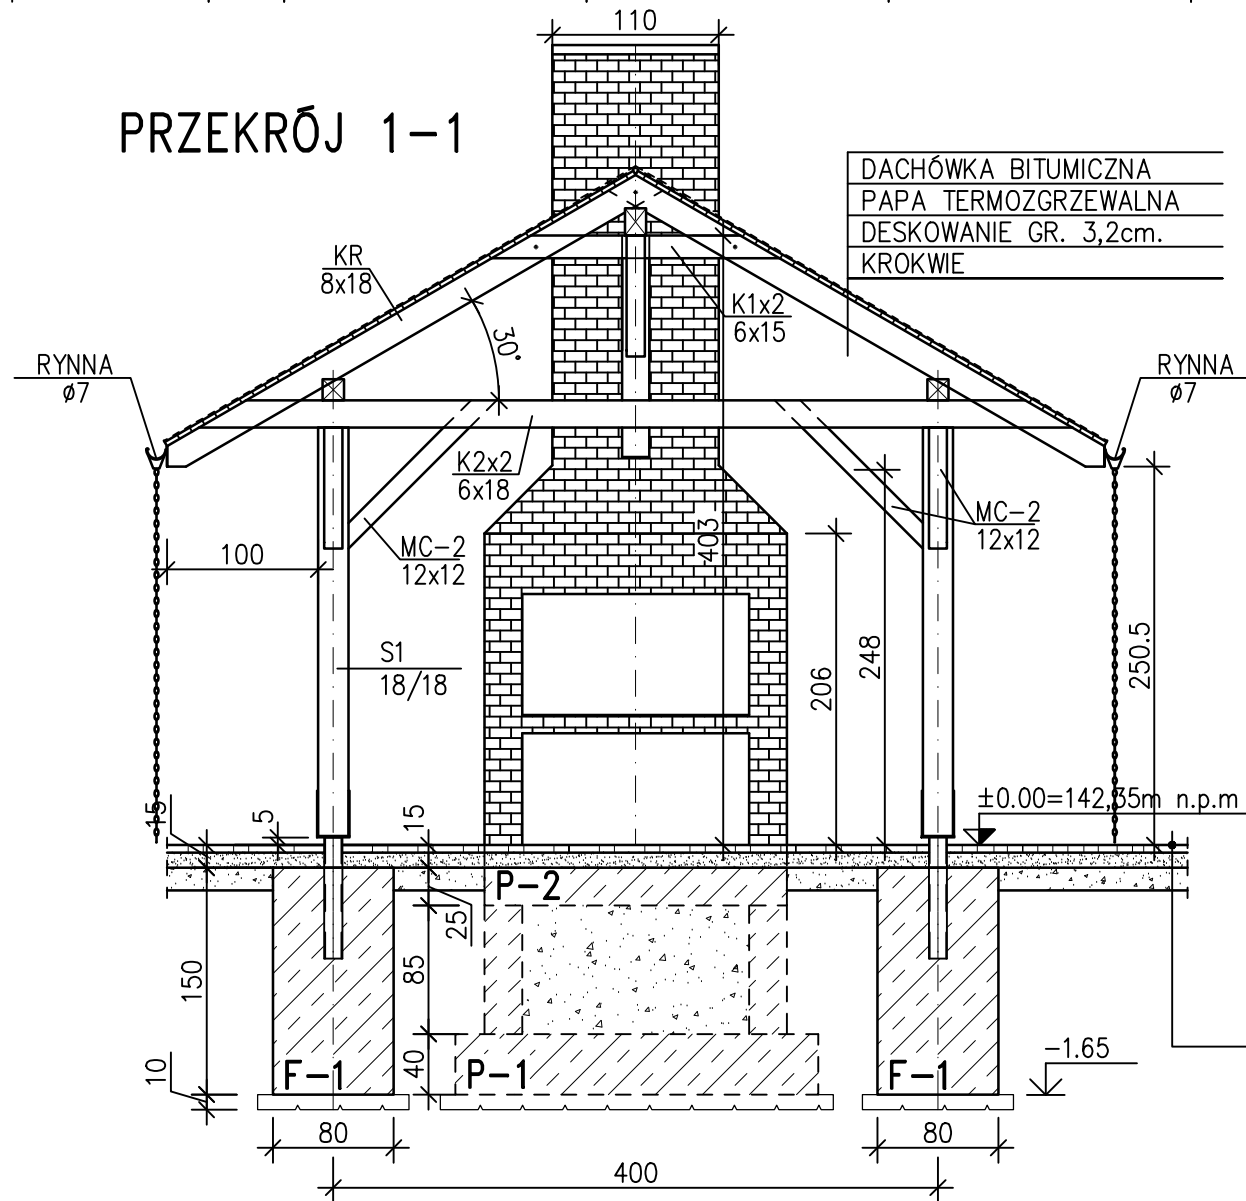

DACHÓWKA BITUMICZNA  
PAPA TERMOZGRZEWAŁNA  
DESKOWANIE GR. 3,2cm.  
KROKWIE

WARSTWA ŚCIERAŁNA Z KOSTKI POLBROK GR. 8cm  
PODSYPKA CEMENTOWO-PIASKOWA GR. 5cm  
PODBUDOWA Z KRUSZYWA ŁAMANEGO 0/63 STABILIZOWANEGO MECHANICZNIE gr 10cm  
WARSTWA ODSĄCZAJĄCA Z PIASKU GRUBEGO O WSPÓŁ. FILTRACJI K=8m/d GR.15cm

 PROJE.K.T. 77-400 ŻŁOTÓW, ul.Wańkowicza 1/8	
OBIEKT : WIATA GRILLOWA I SIŁOWNIA ZEWNĘTRZNA ADRES : Franciszkowo, dz. nr 106/4	BRANŻA: BUDOWLANA
INWESTOR : GMINA ŻŁOTÓW 77-400 ŻŁOTÓW, ul. LEŚNA 7	SKALA: 1:50
PROJEKTANT ARCHIT. mgr inż. arch. KATARZYNA TEUSZ UP. BUD. NR EWID. 7131/123/P/2001	
PROJEKTANT KONSTR. mgr inż. GRZEGORZ WITKOWICZ UP. BUD. NR EWID. 7131/120/P/2000	
DATA wrzesień 2015 ROK	NR RYS. <b>A-4</b>