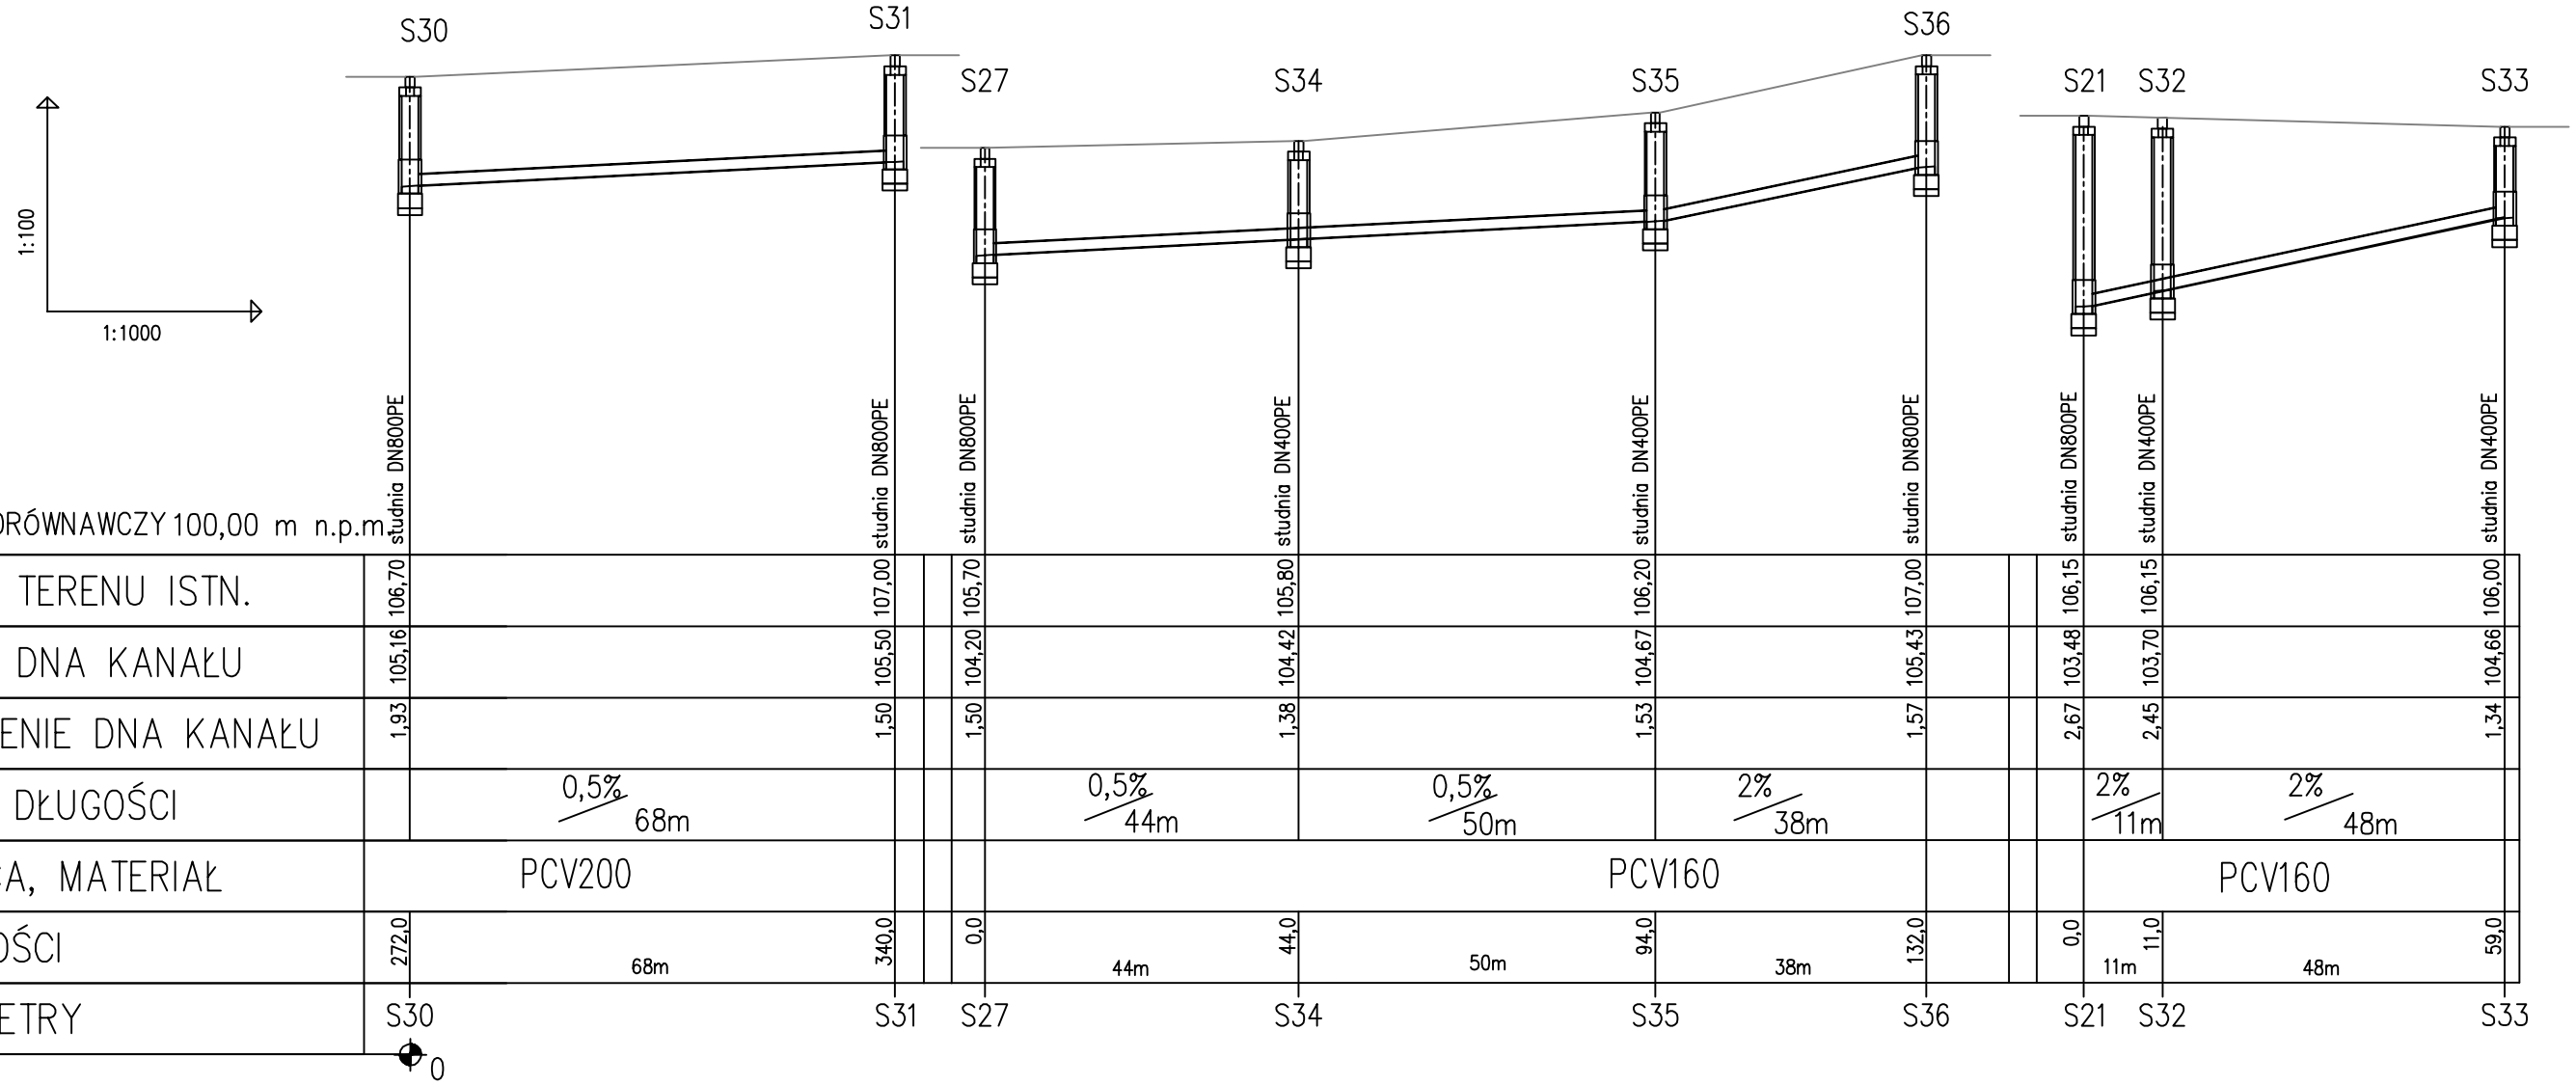

Zestawienie długości przyłączy kanalizacyjnych do granicy działki

Od nr studzienki do nr działki i nr budynku = długość odcinka przyłącza

S2	dz. nr 63	bud. nr 1	l = 17,1m
S3	dz. nr 23	bud. nr 2	l = 19,1m
S4	dz. nr 83	bud. nr 3	l = 18,8m
S5	dz. nr 93	bud. nr 4	l = 18,8m
S6	dz. nr 96	bud. nr 28	l = 14,1m
S7	dz. nr 66	bud. nr 27	l = 15,4m
S8	dz. nr 76	bud. nr 26	l = 14,4m
S9	dz. nr 86	bud. nr 25	l = 12,2m
S10	dz. nr 241	bud. nr 6	l = 15,7m
S11	dz. nr 107	bud. nr 24	l = 16,2m
S12	dz. nr 17	bud. nr 23	l = 12,2m
S13	dz. nr 27	bud. nr 22	l = 10,1m
S13	dz. nr 37	bud. nr 21	l = 16,3m
S13	dz. nr 64	bud. nr 8	l = 10,7m
S14	dz. nr 47	bud. nr 20	l = 14,3m

Od nr studzienki do nr działki i nr budynku = długość odcinka przyłącza

S16	dz. nr 236,7	bud. nr 19	l = 15,3m
S17	dz. nr 251	bud. nr 9	l = 15,6m
S18	dz. nr 252	bud. nr	l = 13,8m
S20	dz. nr 95	bud. nr 10	l = 15,6m
S23	dz. nr 253,6	bud. nr	l = 15,3m
S24	dz. nr 55	bud. nr 32	l = 13,6m
S25	dz. nr 153	bud. nr 33	l = 14,3m
S26	dz. nr 65	bud. nr 34	l = 17,7m
S29	dz. nr 84	bud. nr 35	l = 18,3m
S31	dz. nr 74	bud. nr 36	l = 14,0m
S33	dz. nr 106	bud. nr 30	l = 10,1m
S35	dz. nr 64	bud. nr 37	l = 14,0m
S36	dz. nr 54	bud. nr 38	l = 13,2m
Razem:			**l =149,0m**

ZYGMUNT CHOCHOŁOWSKI 75-814 KOSZALIN ul. Szeroka 26/3				
OBIEKT	Sieć kan. sanitarnej grawitacyjnej oraz tłocznej z przepompowniami ścieków			Data opracow
ADRES	Teren zabudowy mieszkaniowej w m. Buntowo Gaj, Buntowo, Długowo, gm. Złotów			
INWESTOR	Gmina Złotów, ul. Leśna 7, 77-400 Złotów			2015/10
PROFILE SIECI KANALIZACJI SANITARNEJ GRAWITACYJNEJ 1 : 1000/100				
S	Branża : SANITARNA KANALIZACYJNA			
	Stadium opracowania : PROJEKT BUDOWLANY			Nr rys.
	Projektował: techn. Zygmunt Chochołowski	Nr uprawnień: GT-V-63/77 w zakresie sieci i instalacji sanitarnych (ZOIIB-ZAP/IS/2644/01)	Sprawdził: mgr inż. Marek Szwalgun	Nr uprawnień: WKP/0353/POOS/12 w zakresie sieci i instalacji sanitarnych (WKP/IS/0067/13)
	Podpis		Podpis	16