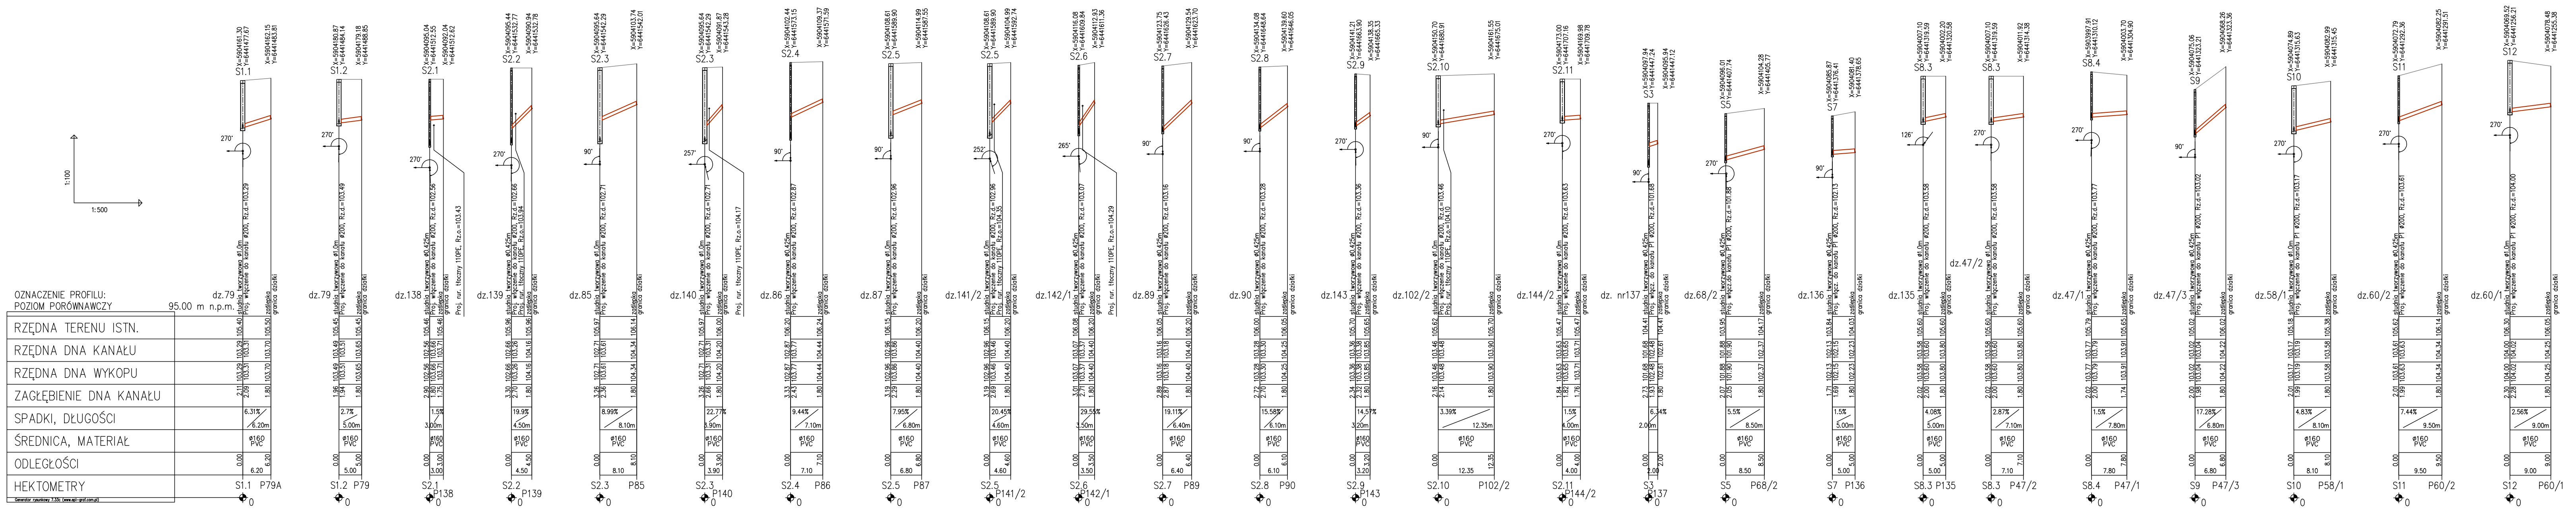
1:100
1:500
OZNACZENIE PROFILU:
POZIOM PORÓWNAWCZY
95.00 m n.p.m.
RZĘDNA TERENU ISTN.
RZĘDNA DNA KANAŁU
RZĘDNA DNA WYKOPU
ZAGŁĘBIENIE DNA KANAŁU
SPADKI, DŁUGOŚCI
ŚREDNICA, MATERIAŁ
ODLEGŁOŚCI
HEKTOMETRY
Generator rysunkowy 7.33c (www.epi-graf.com.pl)
studnia tworzywowa ø1.0m
studnia tworzywowa ø0.425m
Proj. włączenie do kanału ø200
Proj. rur. tłoczny 110PE
zaślepka
granica działki
ø160 PVC
dz.79
S1.1 P79A
dz.79
S1.2 P79
dz.138
S2.1 P138
dz.139
S2.2 P139
dz.85
S2.3 P85
dz.140
S2.3 P140
dz.86
S2.4 P86
dz.87
S2.5 P87
dz.141/2
S2.5 P141/2
dz.142/1
S2.6 P142/1
dz.89
S2.7 P89
dz.90
S2.8 P90
dz.143
S2.9 P143
dz.102/2
S2.10 P102/2
dz.144/2
S2.11 P144/2
dz. nr137
S3 P137
dz.68/2
S5 P68/2
dz.136
S7 P136
dz.135
S8.3 P135
dz.47/2
S8.3 P47/2
dz.47/1
S8.4 P47/1
dz.47/3
S9 P47/3
dz.58/1
S10 P58/1
dz.60/2
S11 P60/2
dz.60/1
S12 P60/1

LEGENDA :

―	teren istniejący
―	projektowana kanalizacja sanitarna
S	projektowane studnie kanalizacyjne

Zastosowano:
rury 160 PCV - U kl. S; o jednolitej, jednorodnej strukturze; SN8
studnie tworzywowe D 1000, D425

PRZEDSIĘBIORSTWO EKOLOGICZNE **EKO-SOLAR** 60-688 POZNAŃ Os. Z. Starego 12A/2 fax/tel: (0-61) 825-12-99 NIP 778-100-09-19 REGON 632011678				**INWESTOR** Gmina Złotów ul. Leśna 7 77 - 400 Złotów	
OBIEKT: Budowa kanalizacji sanitarnej w miejscowości Buntowo					
RYSUNEK: Profil podłużny przyłączy kanalizacji sanitarnej					NR 4
Stanowisko	Imię i nazwisko		NR UPRAW.	DATA	PODPIS
Projektant	mgr inż. Maria Gladysiak		406/82/PW specjalność instalac.-inż.	12/2014	
Sprawdzający	mgr inż. Adam Gladysiak		29/PW/91 specjalność instalac.-inż.	12/2014	
BRANŻA I.S.	STADIUM PB/PW	ROK OPR. 2014	UMOWA ZPP.272.08.2014U		SKALA 1:100/500