


PRZEKRÓJ A - A 1 : 50

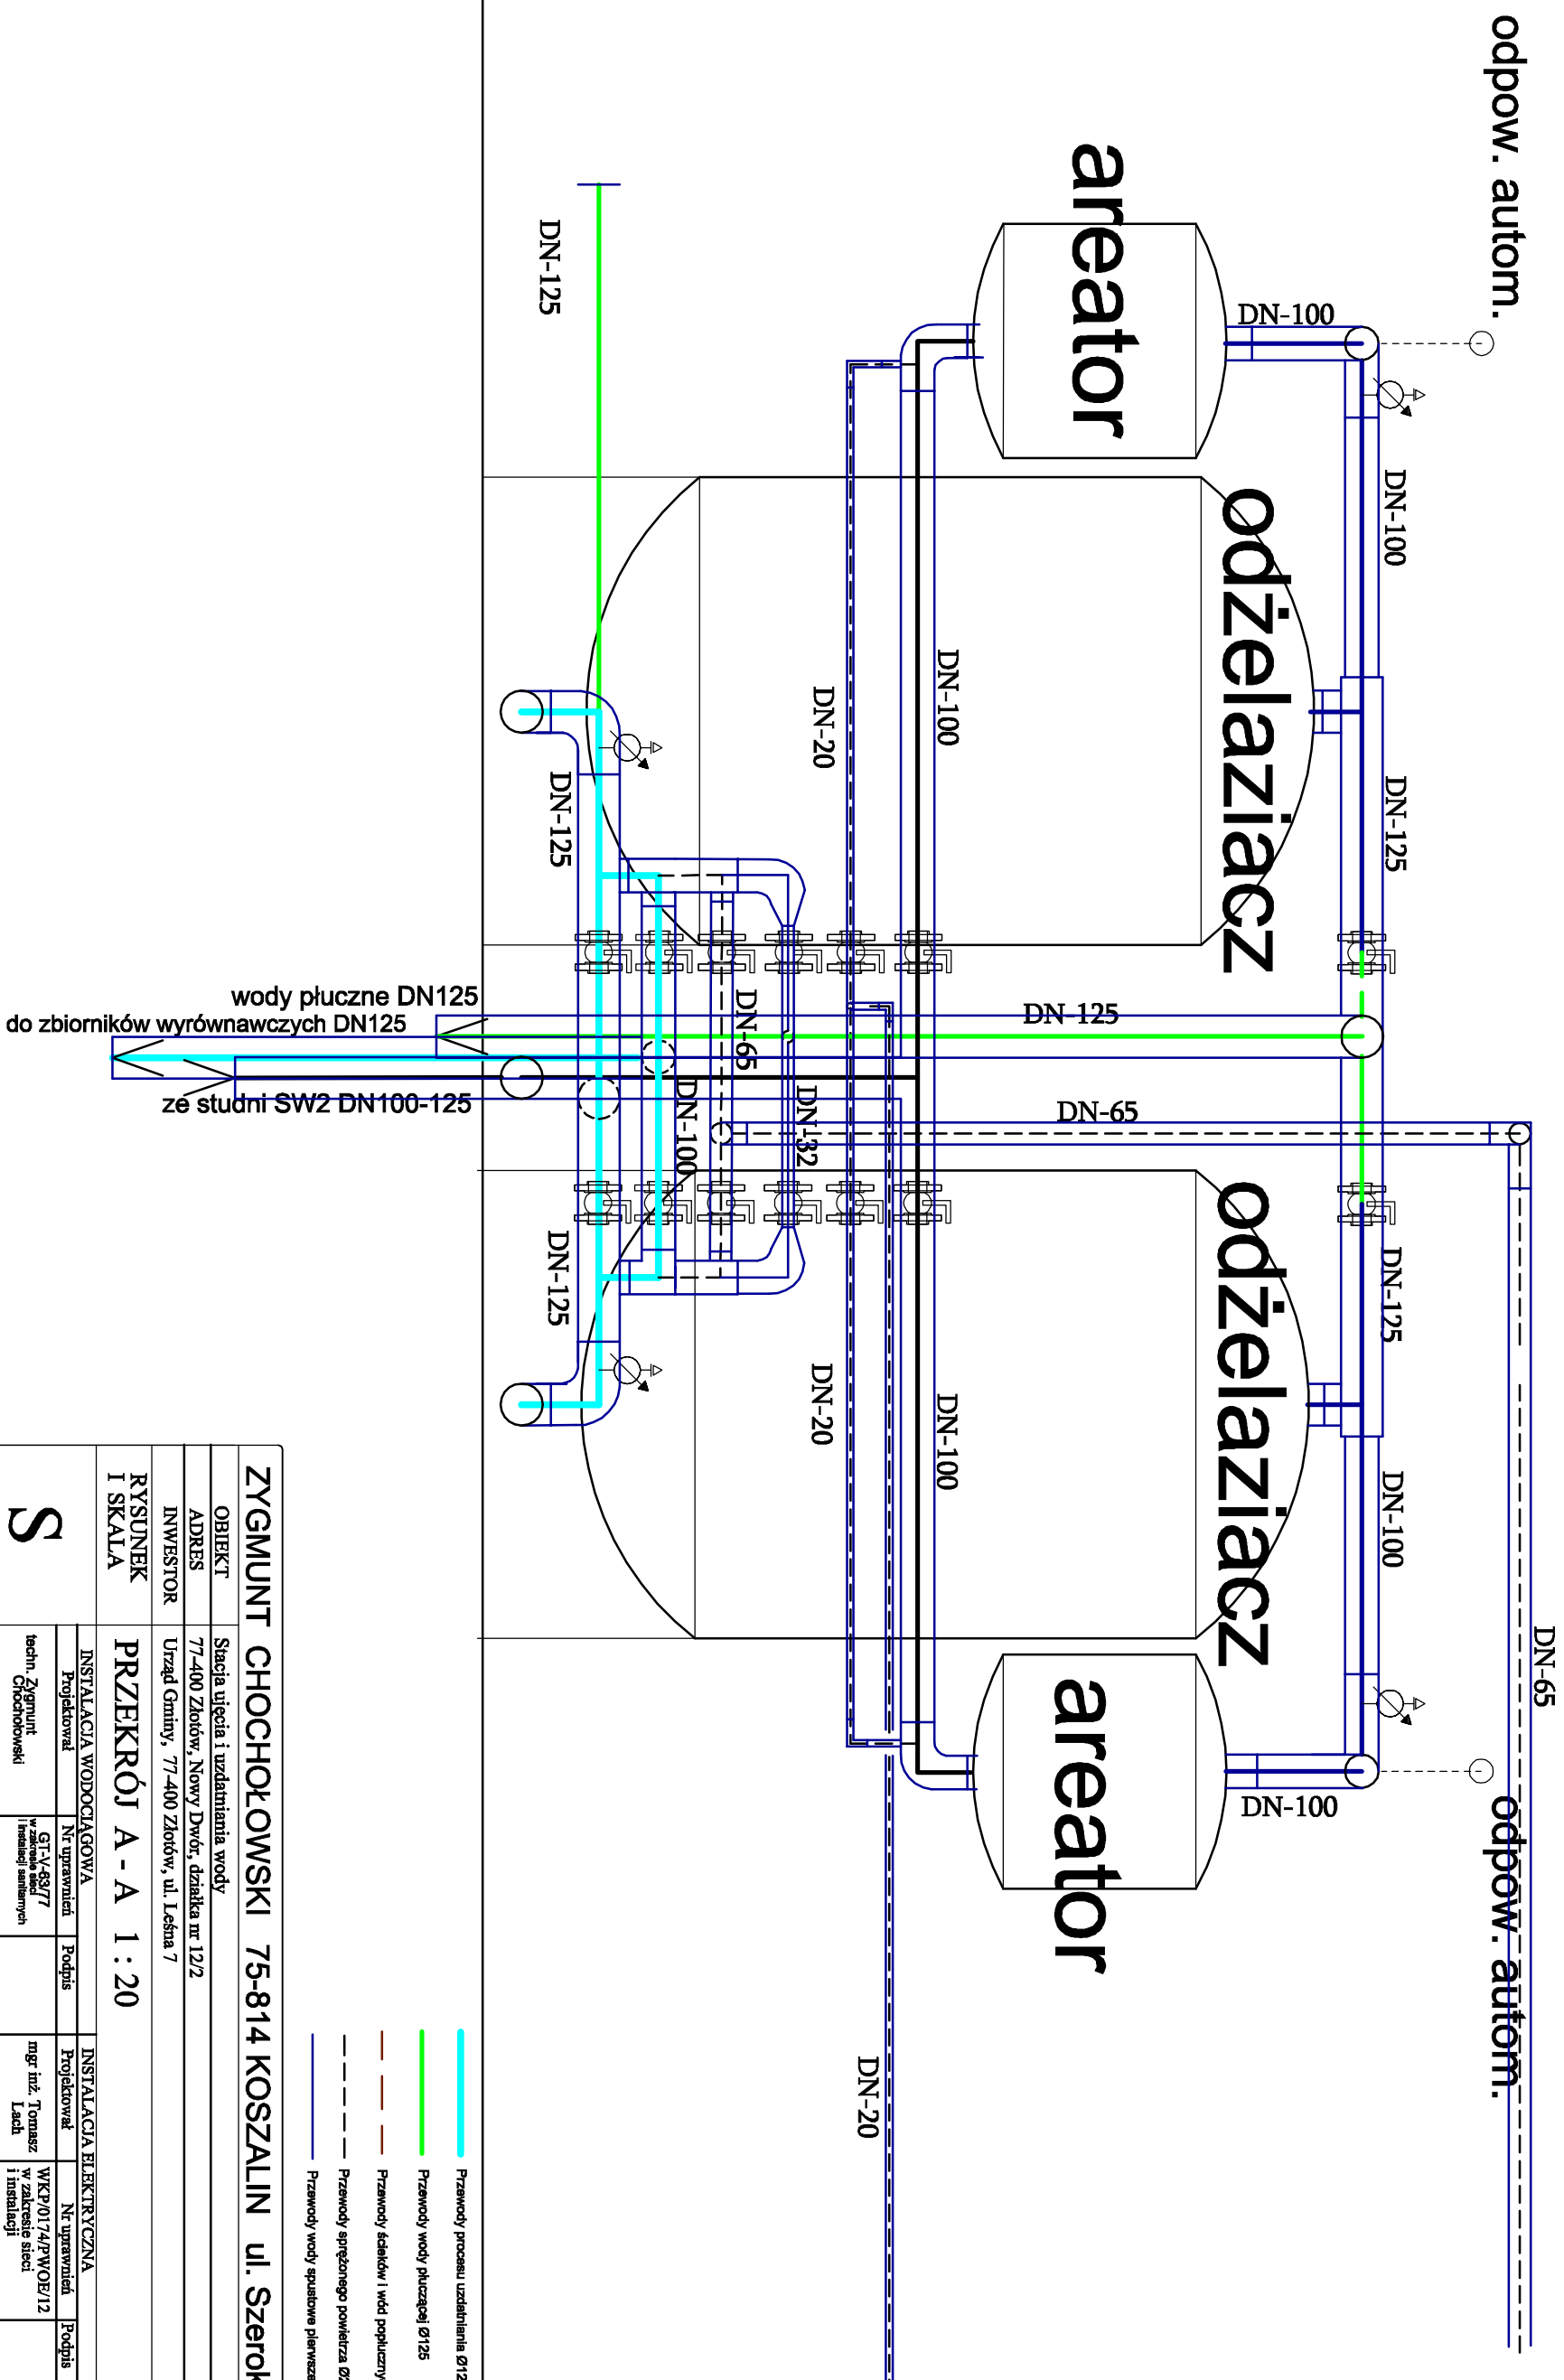

ZYGMUNT CHOCHOŁOWSKI 75-814 KOSZALIN ul. Szeroka 26/3			
OBIEKT	Stacja ujęcia i uzdatniania wody	Data opracowania	
ADRES	77-400 Złotów, Nowy Dwór, działka nr 12/2		
INWESTOR	Urząd Gminy, 77-400 Złotów, ul. Leśna 7		2017/08
RYSUNEK I SKALA		PRZEKRÓJ A - A 1 : 20	
S			
INSTALACJA WODOCIĄGOWA		INSTALACJA ELEKTRYCZNA	
Projektował	Nr uprawnień	Podpis	Podpis
techn. Zygmunt Chochołowski	GT-V-49/77 w zakresie sieci i instalacji sanitarnych	mgr inż. Tomasz Lach	WK/P/0174/P/WO/E/12 w zakresie sieci i instalacji
Instalacja		Nr rys.	
Projekt BUDOWLANY		2	