


RZUT POŁACI DACHOWEJ

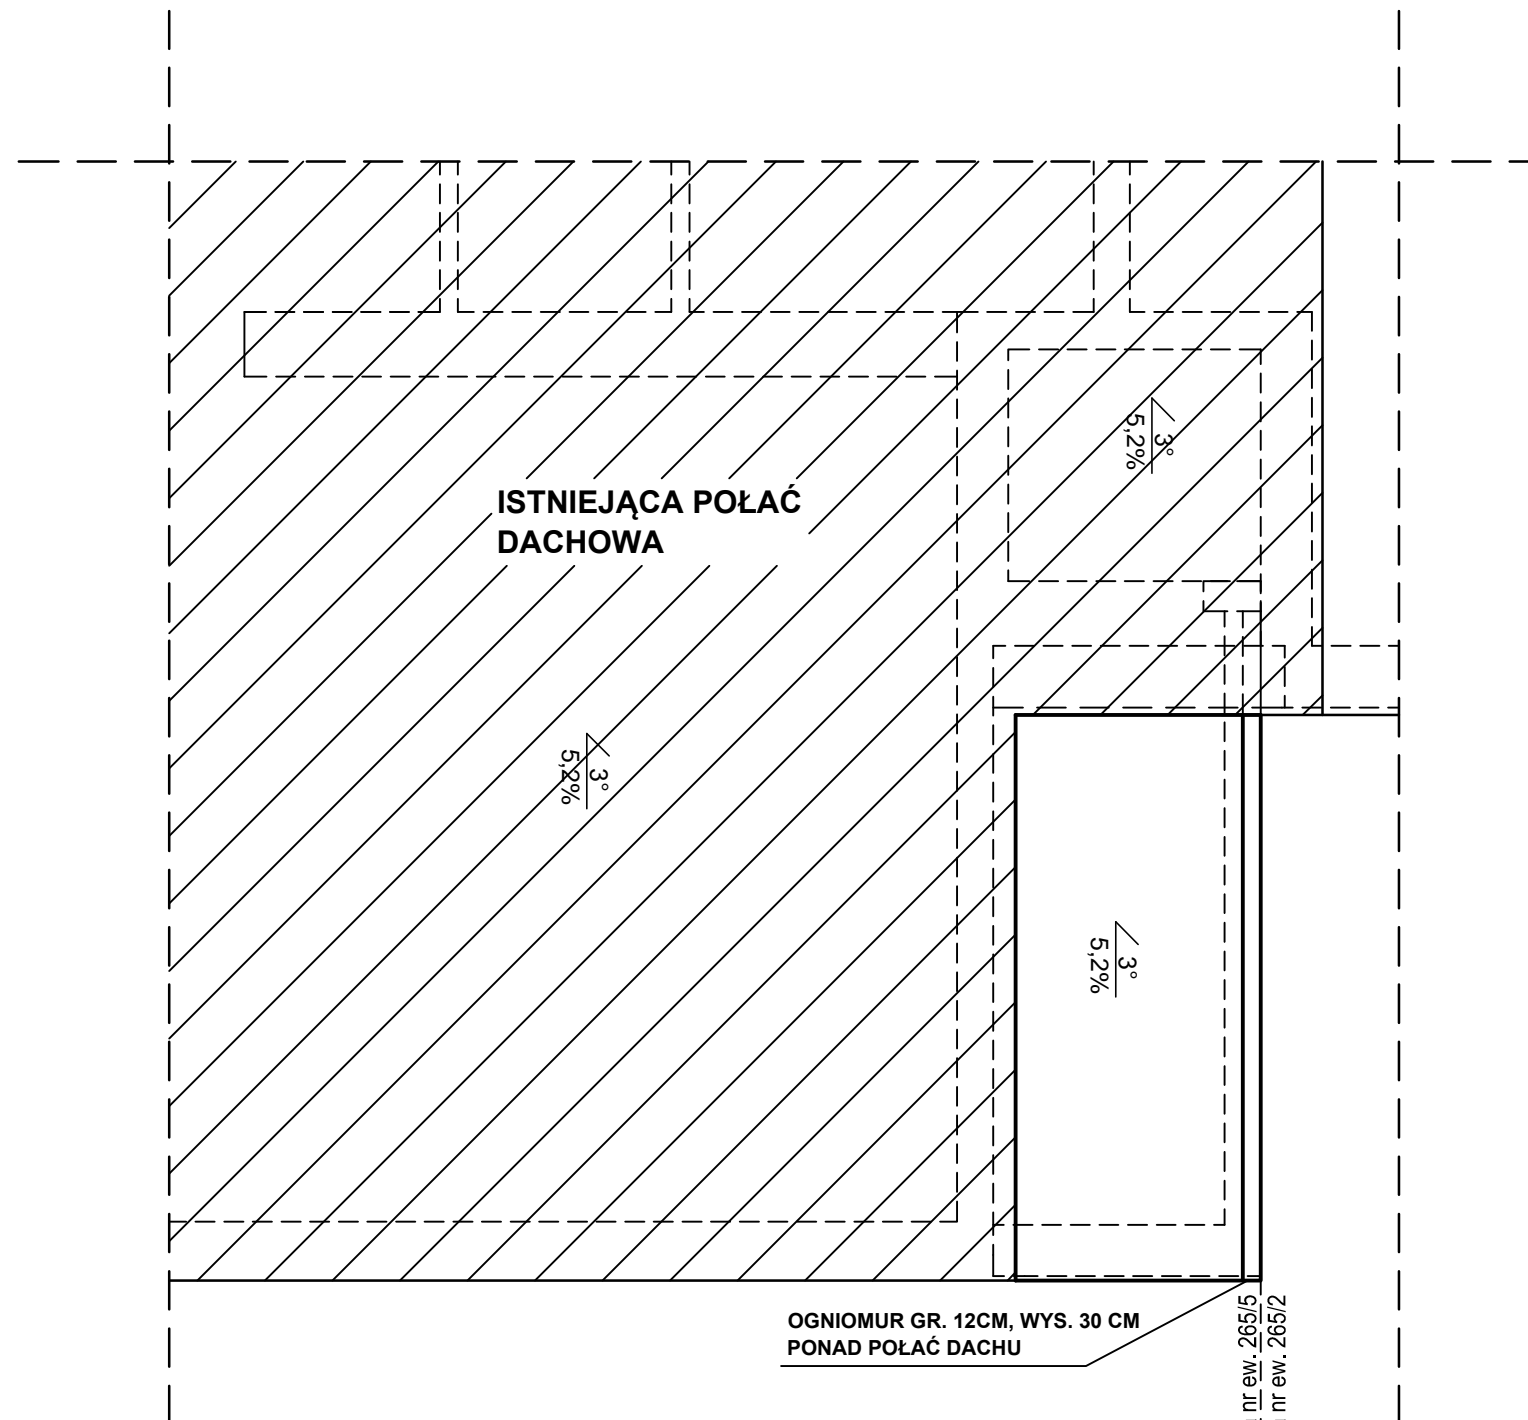

OGNIOMUR GR. 12CM, WYS. 30 CM
PONAD POŁAĆ DACHU

Działka nr ew. 265/5
Działka nr ew. 265/2

————— Elementy istniejące

————— Elementy projektowane

| | | |
|---|---|----------------|
| KIEROWANIE, NADZOROWANIE, KONTROLA TECHNICZNA BUDÓW I ROBÓT ROMAN MĄDRY 77-400 Złotów, Błękit 36b | | |
| Temat: | RZUT POŁACI DACHOWEJ | |
| Obiekt: | Rozbudowa i przebudowa Świetlicy Wiejskiej | |
| Adres Inwestycji: | m. Pieczynek gm. Złotów; dz. nr 265/1 | |
| Inwestor: | Gmina Złotów ul. Leśna 7, 77-400 Złotów | |
| Projektował architekturę: | mgr inż. arch. Tadeusz Tylka upr. nr NN-8345/474/81 w specjalności architektonicznej w pełnym zakresie | |
| Sprawdził architekturę: | mgr inż. arch. Katarzyna Teusz upr. nr 7131/123/P/2001 w specjalności architektonicznej w pełnym zakresie | |
| Opracował: | tech. bud. Roman Mądry upr. nr GP-7342/1726/92/93 w specjalności konstrukcyjnej z ograniczeniami | |
| Data opracowania: | Nr rysunku: | Skala rysunku: |
| Grudzień 2016 | PB-A-3 | 1:50 |