


# PROFIL KANALIZACJI TŁOCZNEJ

SKALA 1:1000  
 SKALA 1:100  
 Istn. studzienka rozprężna do wymiany

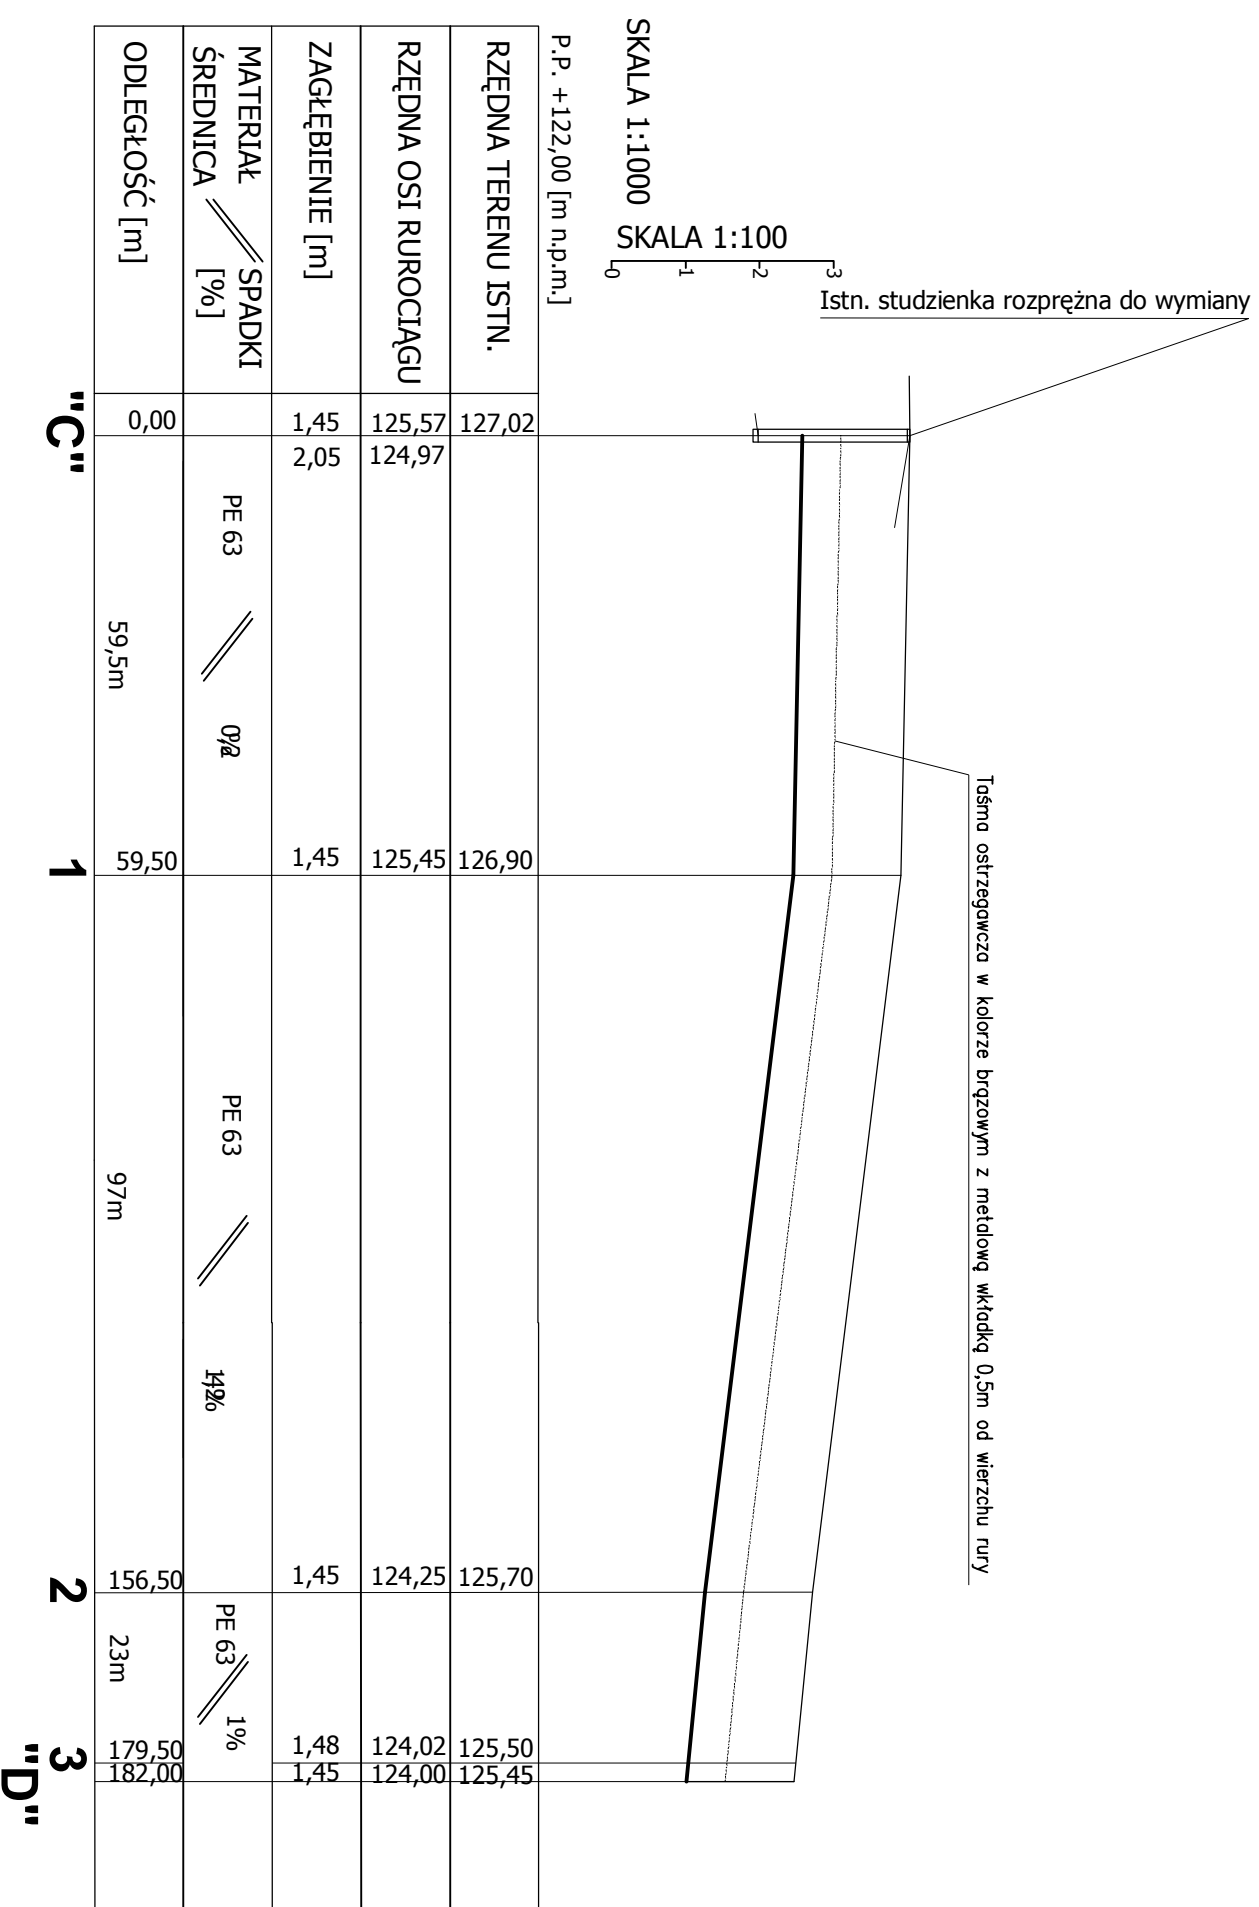

P.P. +122,00 [m n.p.m.]

<b>ZYGMUNT CHOCHOŁOWSKI 75-814 KOSZALIN ul. Szeroka 26/3</b>	
OBIEKT	Kanalizacja sanitarna tłoczna
ADRES	Teren pod zabudowę mieszkaniową w m. Kamień, gm. Złotów, dz.nr 342/1, 342/2
INWESTOR	Gmina Złotów, ul. Leśna 7, 77-400 Złotów
Profil kanalizacji tłocznej 1:1000	
Branża : SANITARNA KANALIZACYJNA	
Stadium opracowania : PROJEKT BUDOWLANY	
Projektował	Nr uprawnień
techn. Zygmunt Chochołowski	GT-V-6377
	w zakresie sieci i instalacji sanitarnych (ZOIB-ZAP/IS/2644/01)
Sprawdził	Nr uprawnień
mgr inż. Marek Szwałgun	WKP/0353/POOS/12
	w zakresie sieci i instalacji sanitarnych (MKP/IS/0067/13)
Podpis	Nr rys.
Podpis	3

Data opracow.		2017/09
Profil kanalizacji tłocznej 1:1000		
Branża : SANITARNA KANALIZACYJNA		
Stadium opracowania : PROJEKT BUDOWLANY		
Projektował	Nr uprawnień	
techn. Zygmunt Chochołowski	GT-V-6377	
	w zakresie sieci i instalacji sanitarnych (ZOIB-ZAP/IS/2644/01)	
Sprawdził	Nr uprawnień	
mgr inż. Marek Szwałgun	WKP/0353/POOS/12	
	w zakresie sieci i instalacji sanitarnych (MKP/IS/0067/13)	
Podpis	Nr rys.	
Podpis	3	