
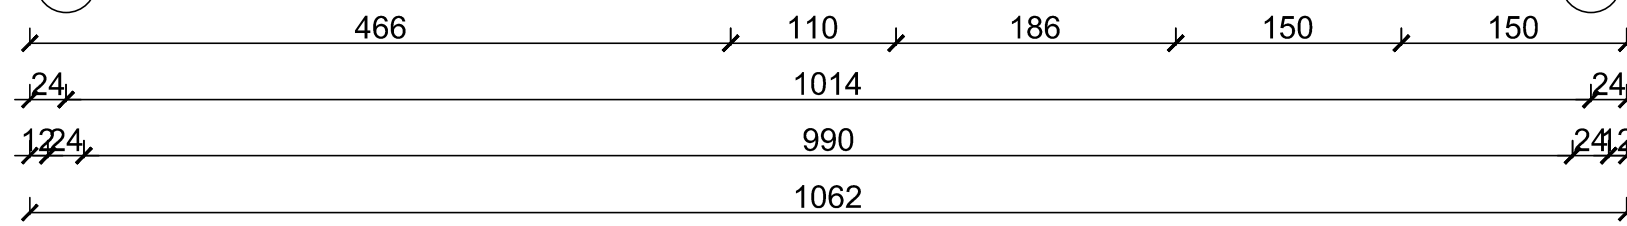
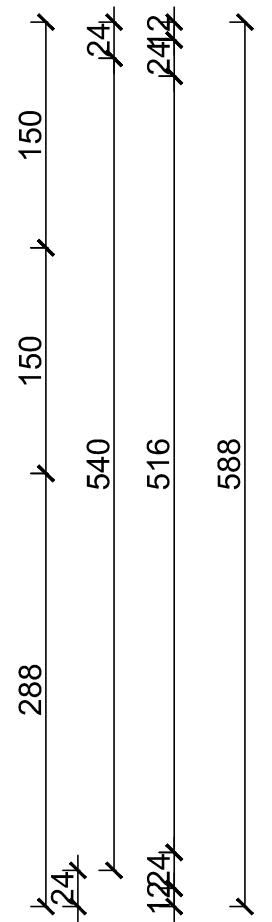
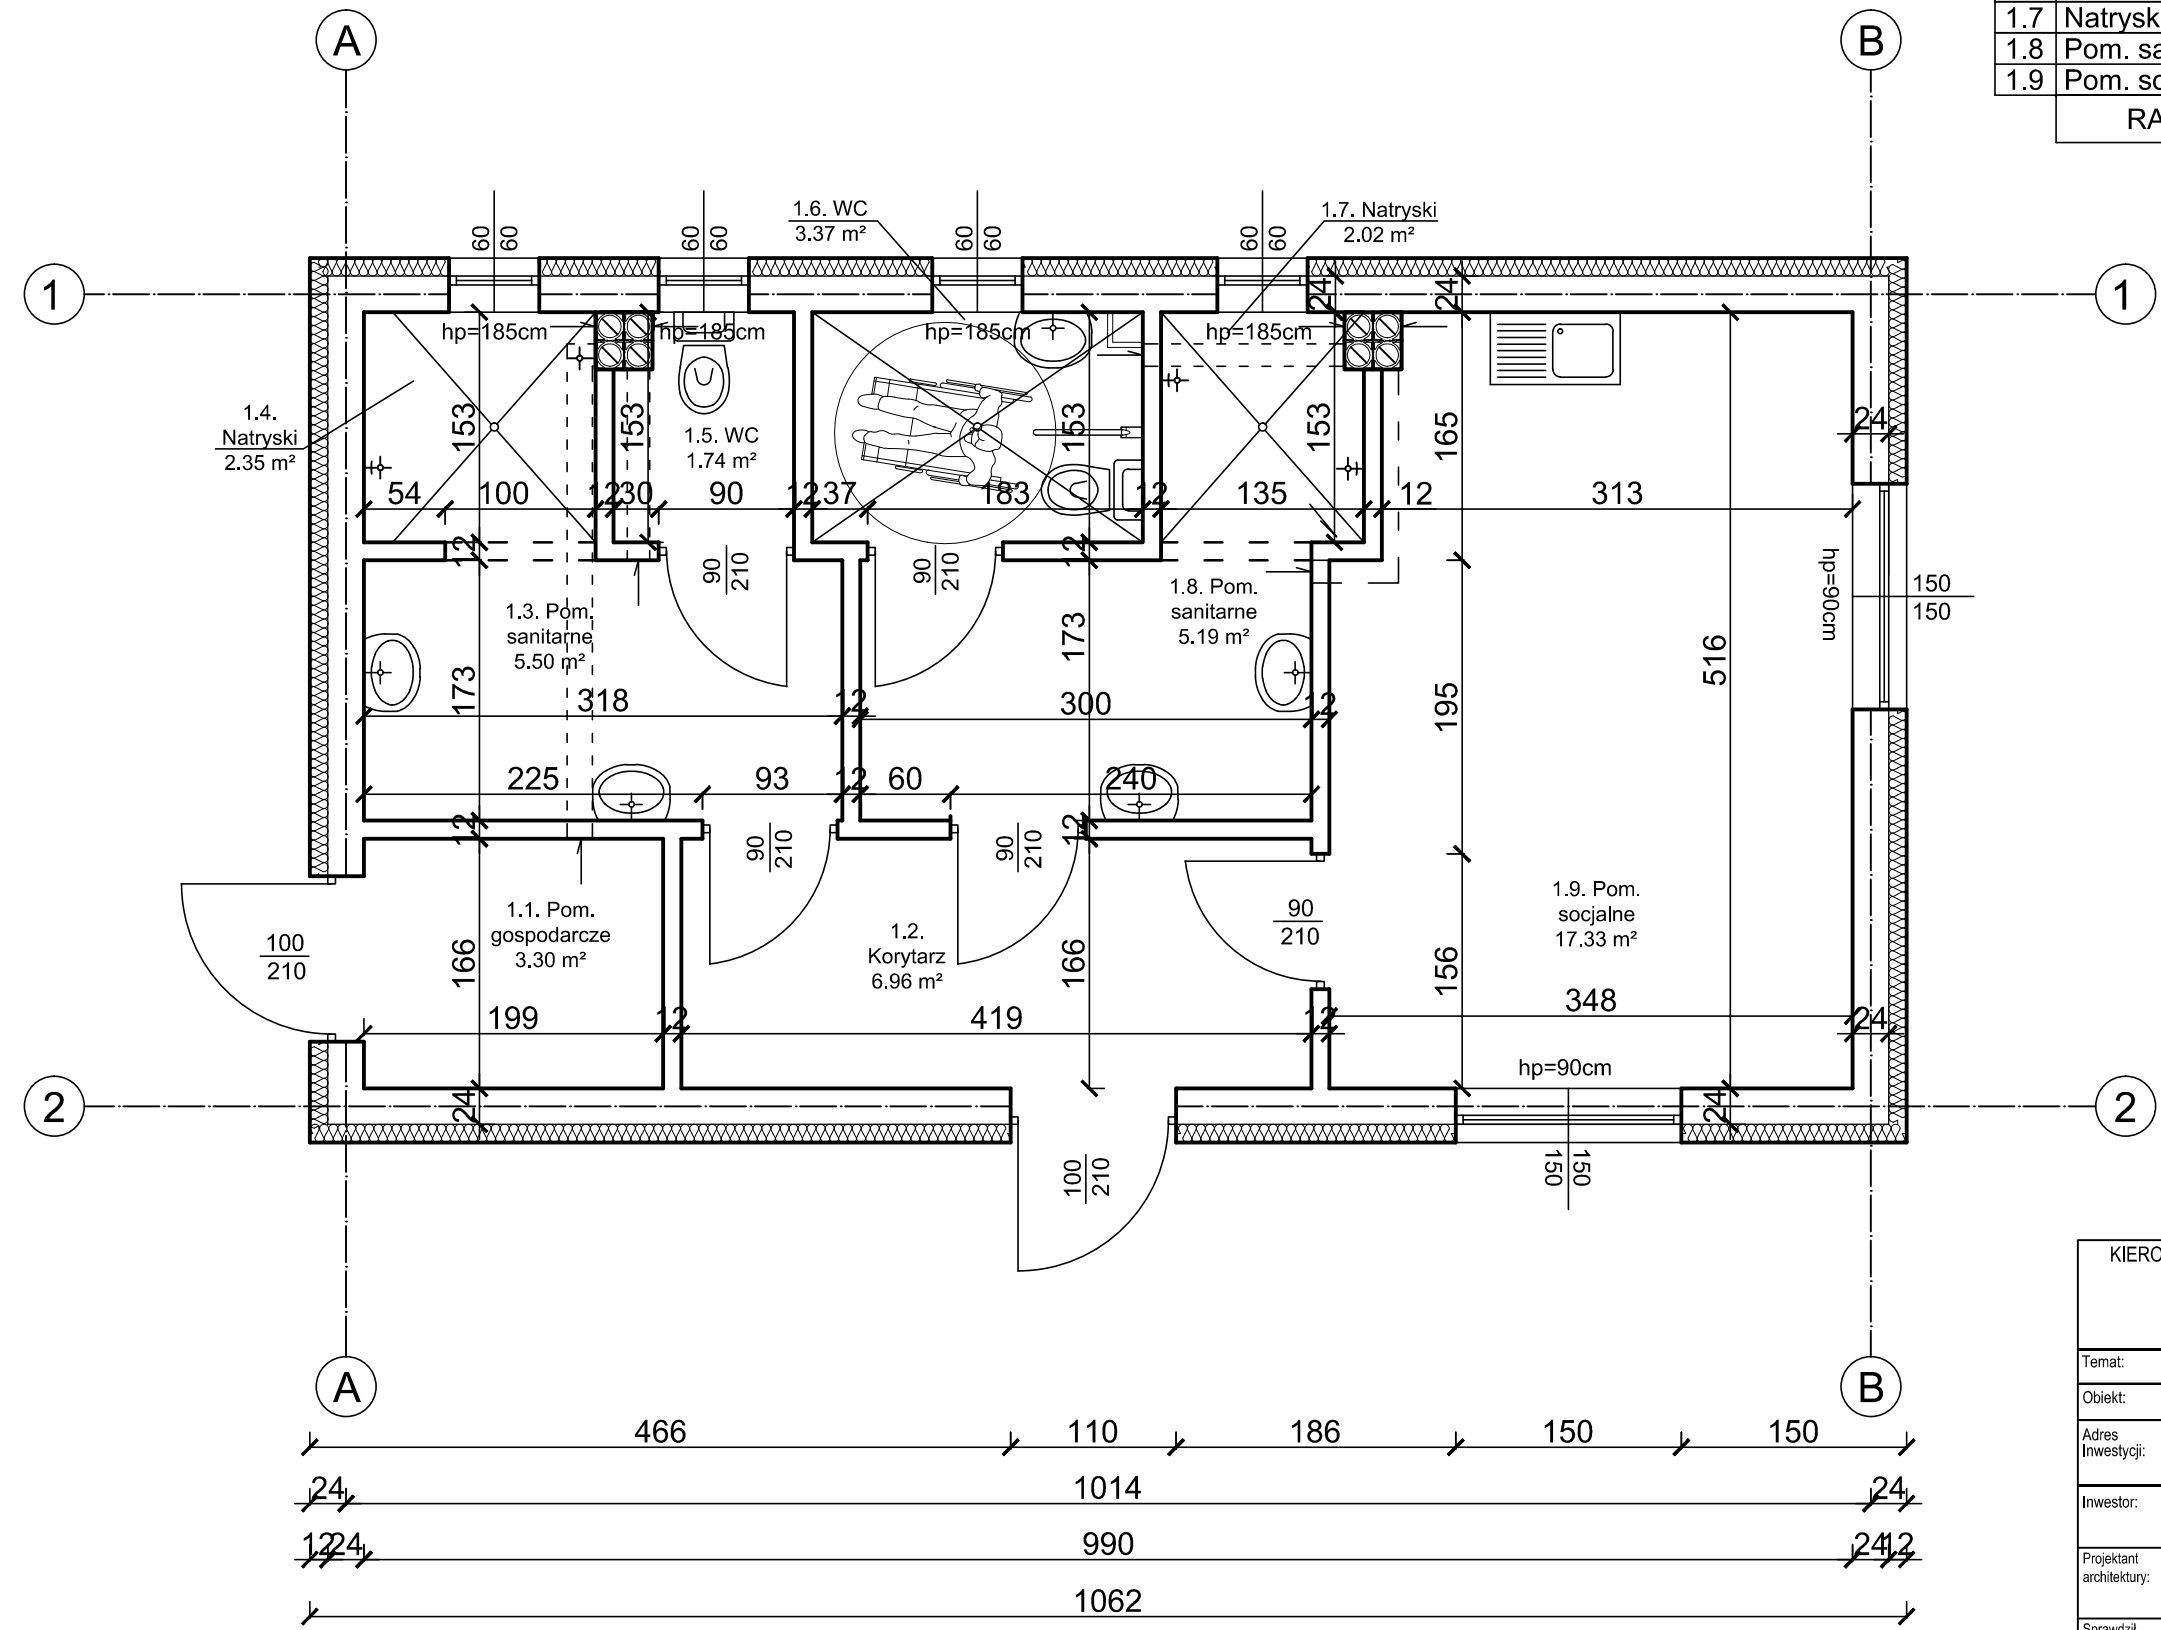


Nr	Nazwa pomieszczenia	Powierzchnia
1.1	Pom. gosp.	3,30 m ²
1.2	Korytarz	6,96 m ²
1.3	Pom. sanitarne	5,50 m ²
1.4	Natryski	2,35 m ²
1.5	WC	1,74 m ²
1.6	WC	3,37 m ²
1.7	Natryski	2,02 m ²
1.8	Pom. sanitarne	5,19 m ²
1.9	Pom. socjalne	17,33 m ²
RAZEM:		47,76m ²

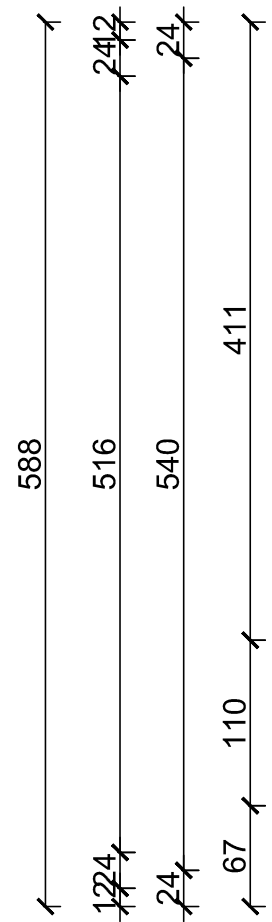

KIEROWANIE, NADZOROWANIE, KONTROLA TECHNICZNA BUDÓW I ROBÓT	
ROMAN MADRY	
77-400 Złotów, Błękit 36b	
Temat:	RZUT PRZYZIEMIA
Obiekt:	Budowa szatni - budynku sanitarno - gospodarczego
Adres Inwestycji:	Rudna gm. Złotów ; dz. nr 208
Inwestor:	Gmina Złotów ul. Leśna 7, 77-400 Złotów
Projektant architektury:	mgr inż. arch Tadeusz Tylka upr. bud. nr NN-8345/474/81 w specjalności architektonicznej w pełnym zakresie
Sprawdził architektury:	mgr inż. arch Katarzyna Teusz upr. bud. nr 7131/123/P/2001 w specjalności architektonicznej w pełnym zakresie
Opracował:	tech. bud. Roman Madry
Data opracowania:	LISTOPAD 2017
Nr rysunku:	PB-A1
Skala rysunku:	1:50