


PROFIL SIECI WODOCIĄGOWEJ

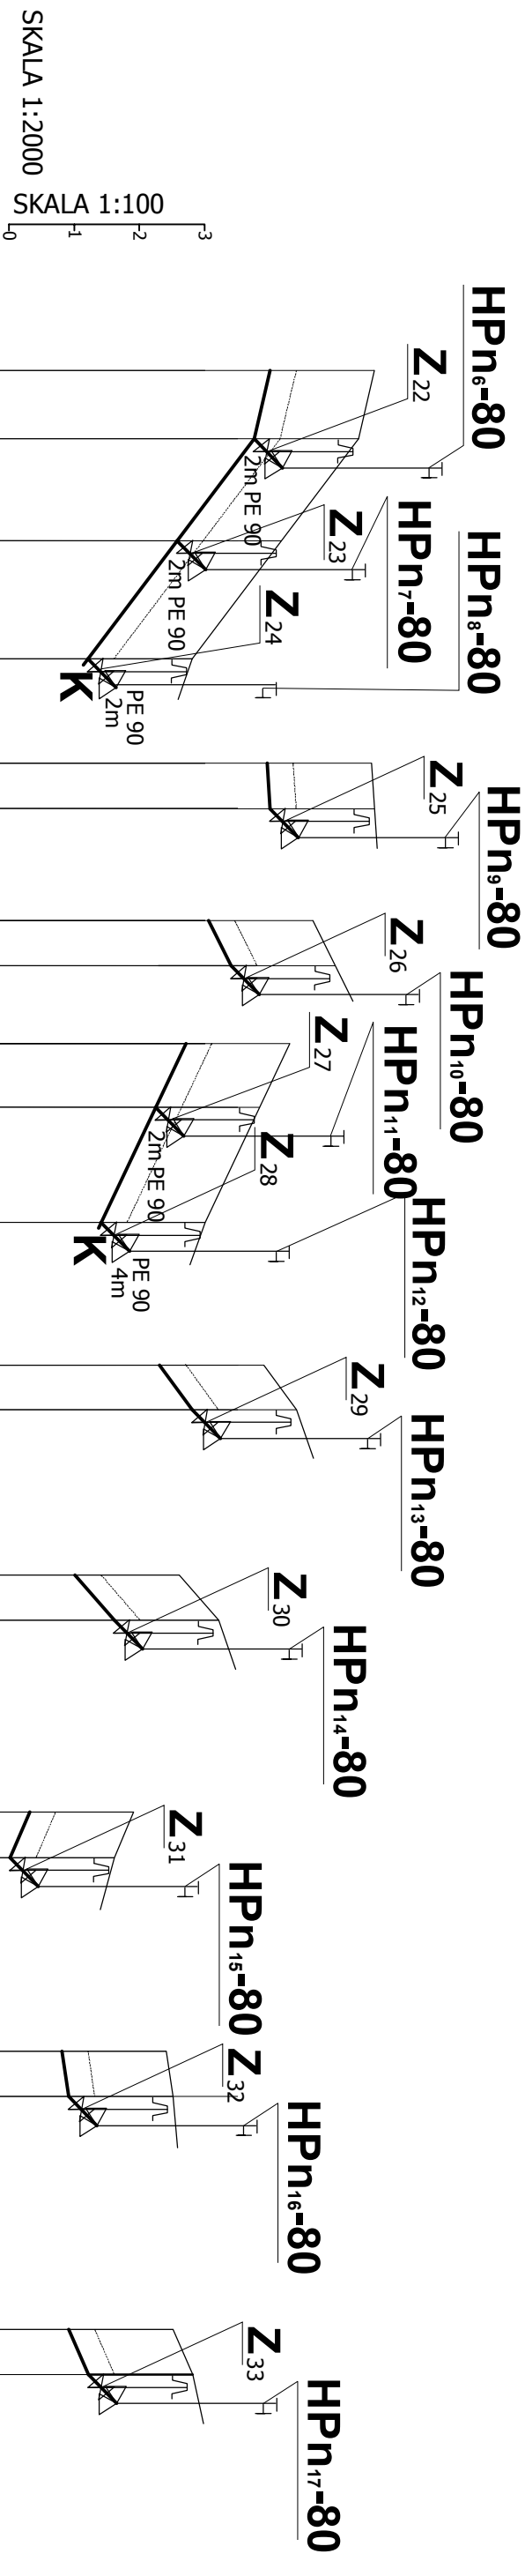

P.P. +132,00 [m n.p.m.]

RZĘDNA TERENU ISTN.	RZĘDNA OSI RUROCIĄGU	ZAGŁĘBIENIE [m]	MATERIAŁ ŚREDNICA	SPADKI [%]	ODLEGŁOŚĆ [m]
134,60	133,00	1,60			0,00
134,35	132,75	1,60	PE 160		83,6m
132,80	131,20	1,60	PE 160	4%	124,7m
131,80	130,20	1,60	PE 160	9%	208,30
134,55	132,95	1,60			0,00
134,60	133,10	1,50	PE 90		55,4m
133,65	132,05	1,60			0,00
134,00	132,50	1,50	PE 90		53m
133,30	131,70	1,60			0,00
133,40	131,80	1,60	PE 160		77,6m
132,00	130,40	1,60	PE 160	9%	141,4m
132,90	131,30	1,60			0,00
133,40	131,90	1,50	PE 90		50,0m
131,60	130,00	1,60			0,00
132,20	130,70	1,50	PE 90		47,4m
130,90	129,30	1,60			0,00
130,60	129,10	1,50	PE 90		45,8m
131,40	129,80	1,60			0,00
131,50	130,00	1,50	PE 90		43,4m
131,50	129,90	1,60			0,00
131,80	130,30	1,50	PE 90		49,8m

- 7 44 45 46 8 9 10 47 48 11 HPn₆-80 HPn₇-80 HPn₈-80 HPn₉-80 HPn₁₀-80 HPn₁₁-80 HPn₁₂-80 HPn₁₃-80 HPn₁₄-80 HPn₁₅-80 HPn₁₆-80 18 HPn₁₇-80
 Z₈ Z₂₂ Z₂₃ Z₂₄ Z₂₅ Z₁₀ Z₁₁ Z₁₂ Z₂₉ Z₁₃ Z₃₀ Z₁₄ Z₃₁ Z₁₅ Z₃₂ Z₁₆ Z₃₃

ZYG MUNT CHOCHOŁÓWSKI 75-814 KOSZALIN ul. Szeroka 26/3			
OBIEKT	Sieć wodociągowa rozdzielcza		Data opracow.
ADRES	Teren pod zabudowę mieszkaniową w m. Dzierżążenka, gm. Złotów		2017/09
INWESTOR	Gmina Złotów, ul. Leśna 7, 77-400 Złotów		
Profil sieci wodociągowej 1:4000/100			
Branża : SANITARNA WODOCIĄGOWA			
Stadium opracowania : PROJEKT BUDOWLANY			
S	Nr uprawnień	Sprawdził	Nr rys.
	Projektował		
S	techn. Zygmunta Chochołowski	mgr inż. Marek Szwałgun	WKP/0353/P/O/S/12 w zakresie sieci instalacji sanitarnych (WKP/15/0067/13)
	Podpis	Podpis	
			3