Poświadcza się, że niniejszy dokument został opracowany w wyniku prac geodezyjnych i kartograficznych, których rezultaty zawiera operat techniczny wciśany do ewidencji materiałów państwowego zasobu geodezyjnego i kartograficznego

STAROSTA ZŁOTOWSKI

P.3031.2017.1268
(Identyfikator ewidencyjny materiału zasobu - operatu technicznego)

2017-10-10
(Data wpisania operatu technicznego do ewidencji materiałów zasobu)

mgr Dorota Żurawicka
KIEROWNIK
Powiatowego Ośrodka Dokumentacji Geodezyjno-Kartograficznej w Złotowie
(Imię, nazwisko i podpis osoby reprezentującej organ)

MAPA DO CELÓW PROJEKTOWYCH ark.2(2)		
Oznaczenie kancelaryjne zgłoszenia pracy geodezyjnej		GN-OD.6641.1169.2017
Nazwa miejscowości	**Dzierzążenko dz. 45,114/11**	
Jednostka ewidencyjna	identyfikator	303:08_2
	nazwa	Złotów
Obręb ewidencyjny	identyfikator	0051
	nazwa	Dzierzążenko
Skala mapy		1:500
Nazwa układu współrzędnych	prostokątnych płaskich	2000 strefa 6
	układu wysokości	Kronsztad 86
Oznaczenie obszaru, który był przedmiotem aktualizacji		- - -
Informacje o służebnościach gruntowych mających wpływ na zagospodarowanie gruntów, zlokalizowanych w granicach projektowanej inwestycji		służebność gruntowa nie wpływa na zagospodarowanie gruntów
Sekcje mapy		6.199.12.15.4.3; 6.199.12.15.4.4; 6.199.12.20.2.1; 6.199.12.20.1.2
Data opracowania mapy		08-09-2017r.
USŁUGI GEODEZYJNE Wojciech Kroll ul. M. Zietara-Malewicza 52B 77-400 ZŁOTÓW NIP 7671599996 nazwa firmy		mgr inż. Konrad Kroll GEODETA UPRAWNIONY ul. Grodzka 7 77-400 Złotów nr uprawnień i podpis geodety
Informacje dodatkowe: Nie wyklucza się istnienia w terenie innych nie wskazanych na niniejszej mapie urządzeń podziemnych które nie zostały zgłoszone do aktualizacji		

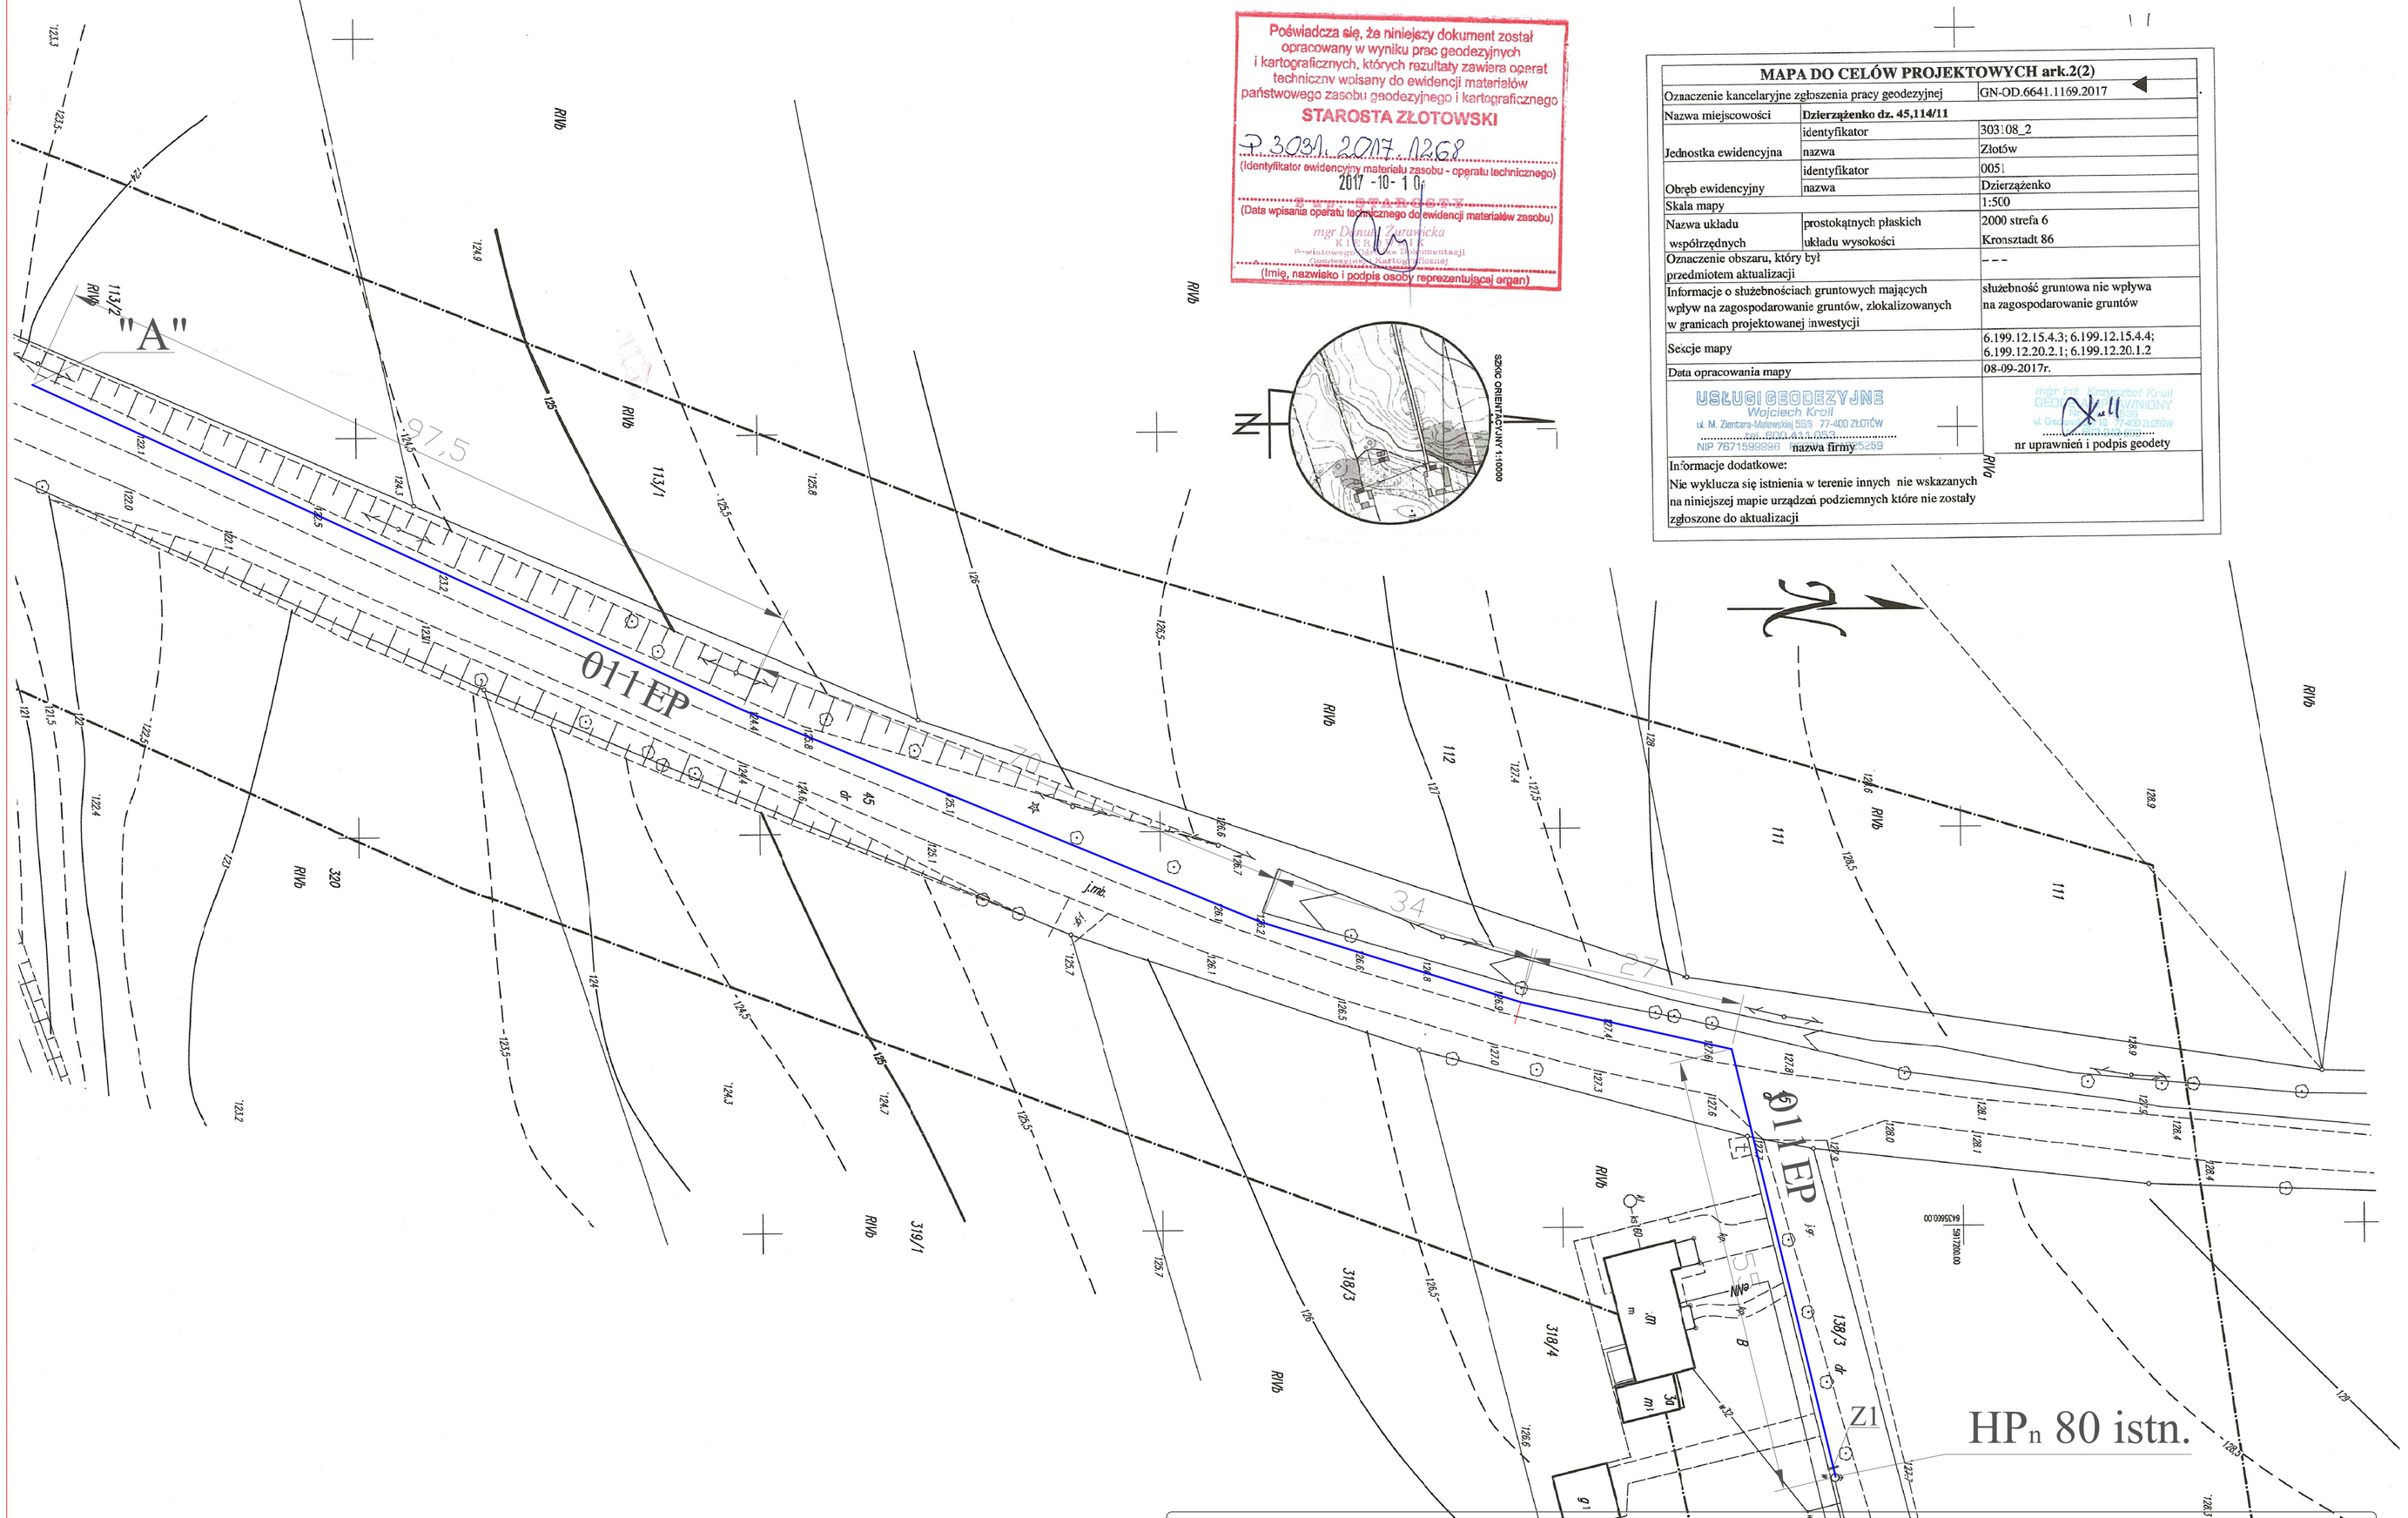

ZYGMUNT CHOCHOŁOWSKI 75-814 KOSZALIN ul. Szeroka 26/3				
OBIEKT	Sieć wodociągowa rozdzielcza			Data opracow.
ADRES	Teren pod zabudowę mieszkaniową w m. Dzierzążenko, gm. Złotów, dz. nr 138/3, 45, 114/11			
INWESTOR	Gmina Złotów, ul. Leśna 7, 77-400 Złotów			2017/10
Projekt zagospodarowania terenu sieci wodociągowej 1:500				
S	Branża : SANITARNA WODOCIĄGOWA			Nr rys.
	Stadium opracowania : PROJEKT BUDOWLANY			
	Projektował	Nr uprawnień	Sprawdził	Nr uprawnień
	techn. Zygmunt Chochołowski	GT-V-63/77 w zakresie sieci i instalacji sanitarnych (ZO\IB-ZAP/IS/2644/01)	mgr inż. Marek Szwalgun	WKP/0353/POOS/12 w zakresie sieci i instalacji sanitarnych (WKP/IS/0067/13)
	Podpis		Podpis	1