


Rurociąg R-1

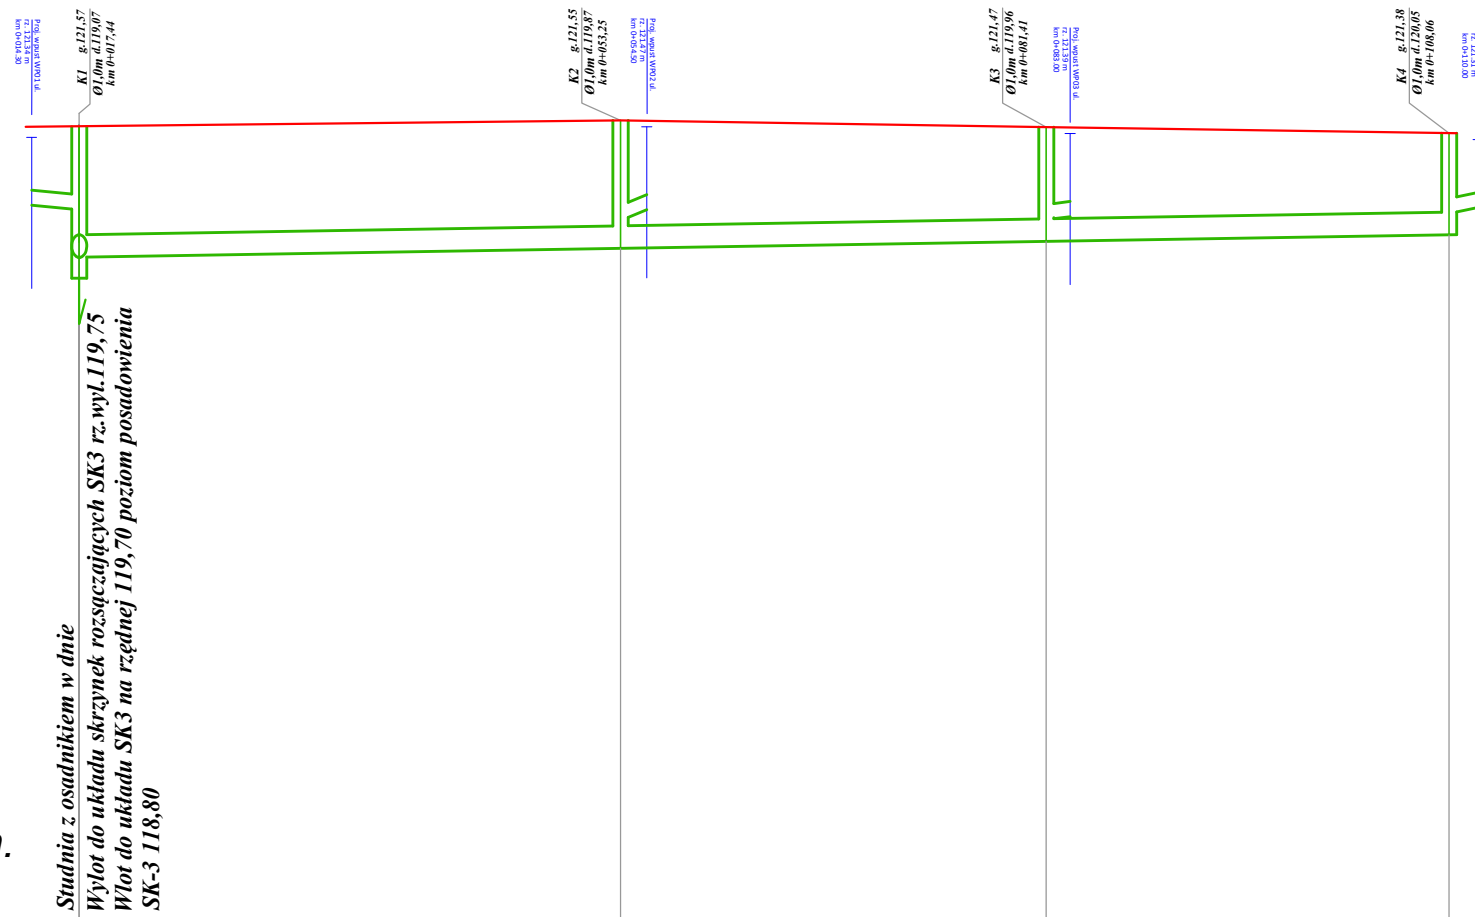


P.P. 111,00 m n.p.m.
(p.o. Amsterdam)

Studnia z osadnikiem w dnie

Wylot do układu skrzyniek rozszeregających SK3 rz. wyl. 119,75
Wlot do układu SK3 na rzędnej 119,70 poziom posadowienia SK-3 118,80

Rzędna terenu proj.	121,57	121,55	121,47	121,38
Rzędna dna kanału	119,75	119,87	119,96	120,05
Zagłębienie kanału proj.	1,82	1,68	1,51	1,33
Odcinek/Spadek	i=0,33% L=90,6m			
Wymiary kanał	PCV Ø300x9,2mm SN12 SDR31 klasy S			
Odległości	0,0	35,8	64,0	90,6
Kilometraż	0+000			
Kilometry DG2	0+017,44	0+053,25	0+081,41	0+108,06

Rurociąg R-2

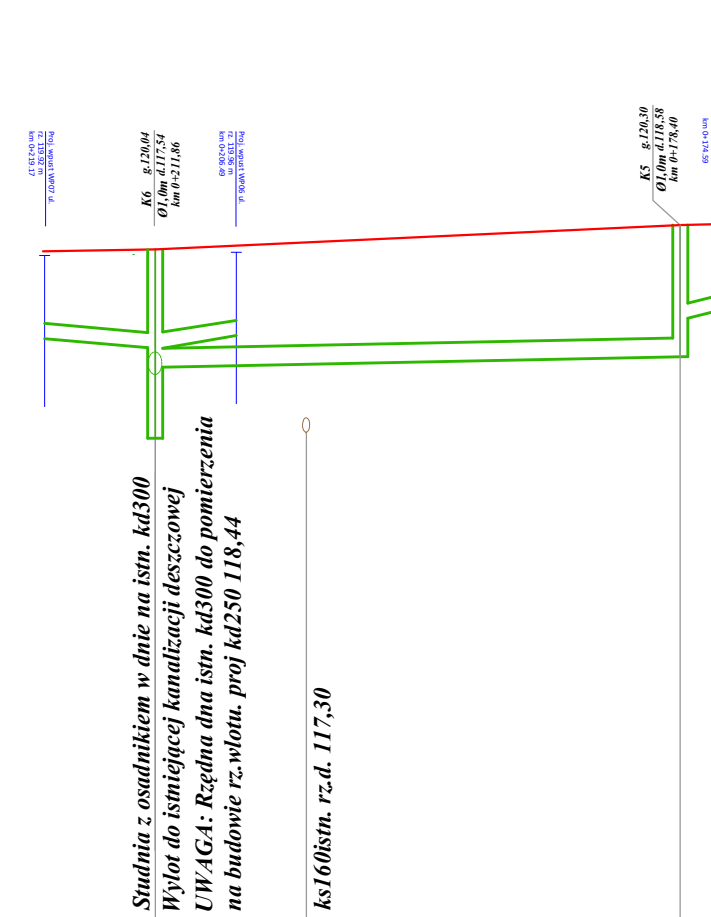

Studnia z osadnikiem w dnie na istn. kd300

Wylot do istniejącej kanalizacji deszczowej UWAGA: Rzędna dna istn. kd300 do pomierzenia na budowie rz. wlotu. proj kd250 118,44

ks160istn. rz.d. 117,30

Rzędna terenu proj.	120,04	118,44	118,58	120,30
Rzędna dna kanału	118,44	118,44	118,58	118,58
Zagłębienie kanału proj.	1,60	0,00	0,00	1,75
Odcinek/Spadek	i=0,4% L=34,7			
Wymiary kanał	PCV Ø250x7,3mm SN12 SDR34 klasy S			
Odległości	0,0	0,0	34,7	34,7
Kilometraż	0+000			
Kilometry DG2	0+211,86	0+211,86	0+246,56	0+271,13

JEDNOSTKA PROJEKTOWA		 Krzysztof Tomkiewicz Os. Zwycięstwa 11/96, 61-646 Poznań, NIP 763-19-28-241 REGON 363-767-915		
INWESTOR		 GMINA ŻŁOTÓW ul. Leśna 7, 77-400 ŻŁOTÓW		
NAZWA INWESTYCJI		PRZEBUDOWA DROGI GMINNEJ W MIEJSCOWOŚCI ZALESIE		
NAZWA OBIEKTU		PRZEBUDOWA DROGI WRAZ ZE ZJAZDAMI, BUDOWA SYSTEMU ODWADNIAJĄCEGO Z KANALIZACJĄ DESZCZOWĄ, PRZEBUDOWA INFRASTRUKTURY TECHNICZNEJ		
ADRES OBIEKTU		działki o nr ewid. 27, 116, 61, 46, 47/3, 50, 78, 185/2 - obręb Zalesie, jednostka ewidencyjna 303108_2 - Złotów obszar wiejski, gmina Złotów, powiat złotowski, woj. wielkopolskie		
STADIUM	PROJEKT BUDOWLANY		DATA OPRACOWANIA	SKALA RYSUNKU
			05.2017	1:500
NAZWA RYSUNKU		PRZEKROJE PODŁUŻNE		NR RYS./NR ARK.
				K-1
FUNKCJA	IMIĘ I NAZWISKO	BRANŻA	SPECJALNOŚĆ / NR UPR.	PODPIS
PROJEKTANT	Jerzy Kaliski	wod-kan	specjalność wodno - melioracyjnej o nr ew. 51/75/Pw	
SPRAWDZAJĄCY	Jacek Owsiany	wod-kan	specjalność w zakresie sieci kanalizacyjnych o nr ew. WKP/0284/PO05/08	