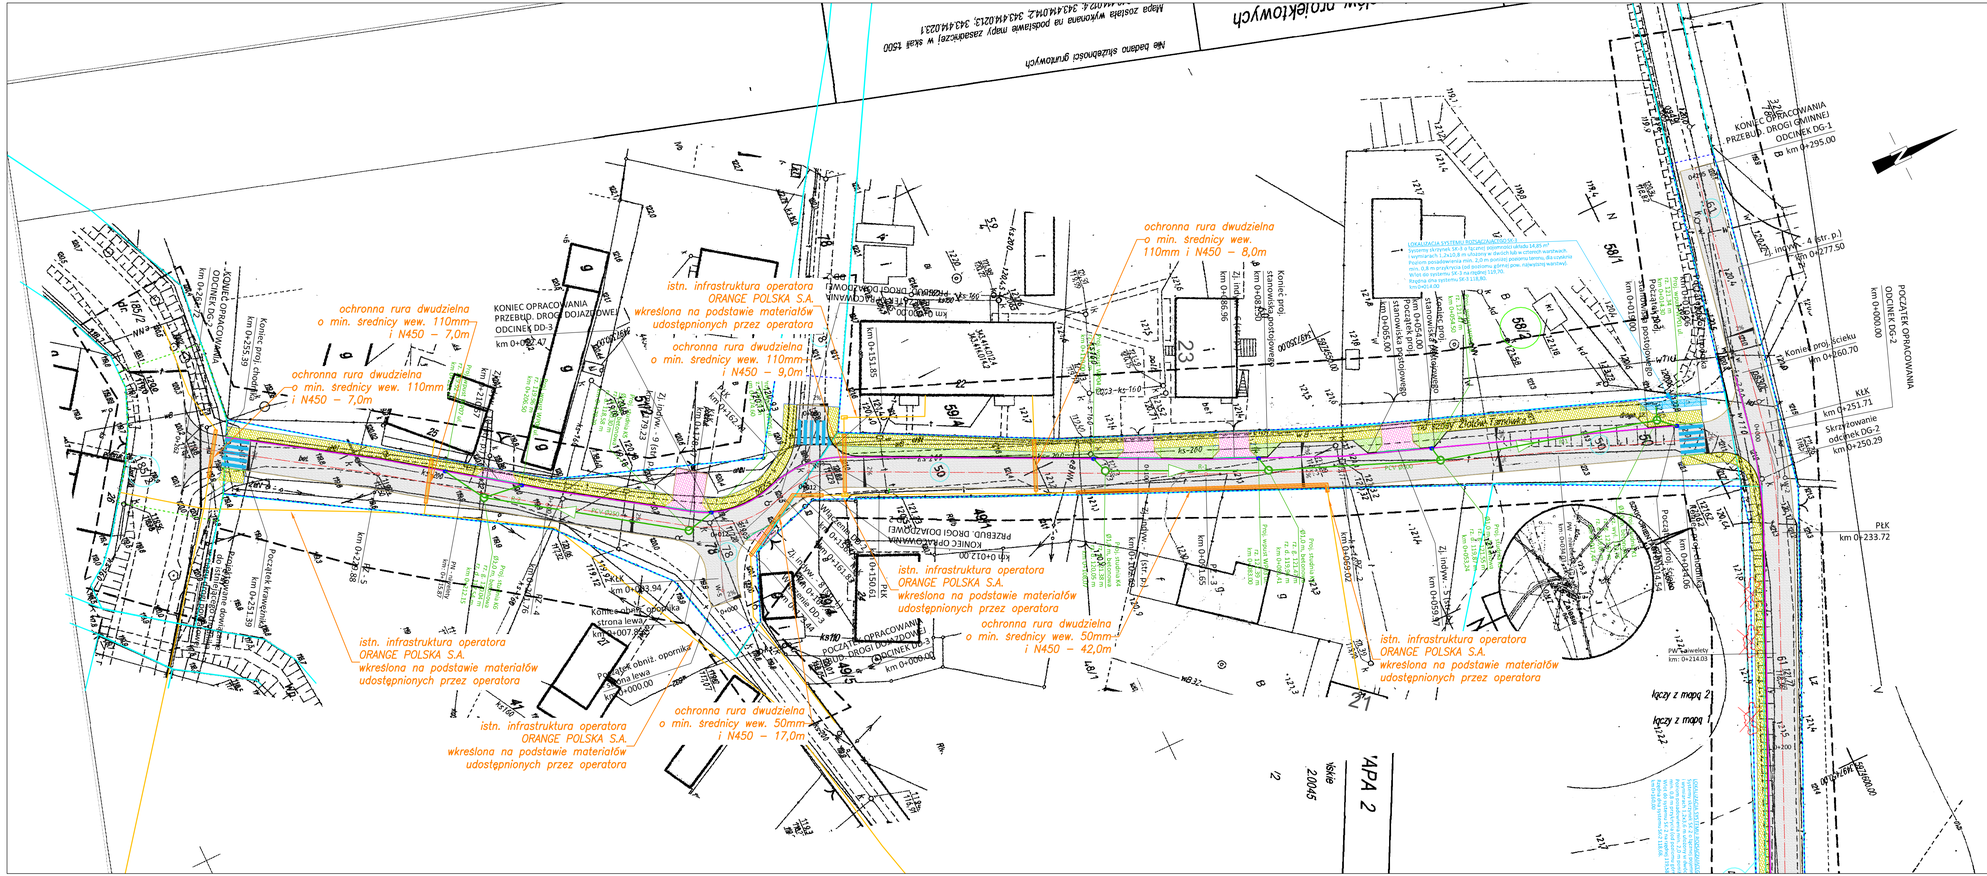
ochronna rura dwudzielna o min. średnicy wew. 110mm i N450 – 7,0m
ochronna rura dwudzielna o min. średnicy wew. 110mm i N450 – 7,0m
istn. infrastruktura operatora ORANGE POLSKA S.A. wkreślona na podstawie materiałów udostępnionych przez operatora
ochronna rura dwudzielna o min. średnicy wew. 110mm i N450 – 9,0m
ochronna rura dwudzielna o min. średnicy wew. 110mm i N450 – 8,0m
istn. infrastruktura operatora ORANGE POLSKA S.A. wkreślona na podstawie materiałów udostępnionych przez operatora
ochronna rura dwudzielna o min. średnicy wew. 50mm i N450 – 42,0m
istn. infrastruktura operatora ORANGE POLSKA S.A. wkreślona na podstawie materiałów udostępnionych przez operatora
ochronna rura dwudzielna o min. średnicy wew. 50mm i N450 – 17,0m
istn. infrastruktura operatora ORANGE POLSKA S.A. wkreślona na podstawie materiałów udostępnionych przez operatora
istn. infrastruktura operatora ORANGE POLSKA S.A. wkreślona na podstawie materiałów udostępnionych przez operatora
KONIEC OPRACOWANIA PRZEBUD. DROGI DOJAZDOWEJ ODCINEK DD-3 km 0+022.47
KONIEC OPRACOWANIA PRZEBUD. DROGI GMINNEJ ODCINEK DG-1 km 0+295.00
POCZĄTEK OPRACOWANIA ODCINEK DG-2 km 0+000.00
KONIEC OPRACOWANIA ODCINEK DG-2 km 0+255.39
POCZĄTEK OPRACOWANIA ODCINEK DG-3 km 0+000.00
KONIEC OPRACOWANIA ODCINEK DG-3 km 0+007.89
Początek krawężnika km 0+251.39
Koniec proj. chodnika km 0+255.39
Koniec proj. stanowiska przystojowego km 0+085.00
Koniec proj. stanowiska przystojowego km 0+288.50
Koniec proj. stanowiska przystojowego km 0+366.96
Początek proj. stanowiska przystojowego km 0+151.38
Koniec proj. stanowiska przystojowego km 0+169.00
Początek proj. stanowiska przystojowego km 0+169.00