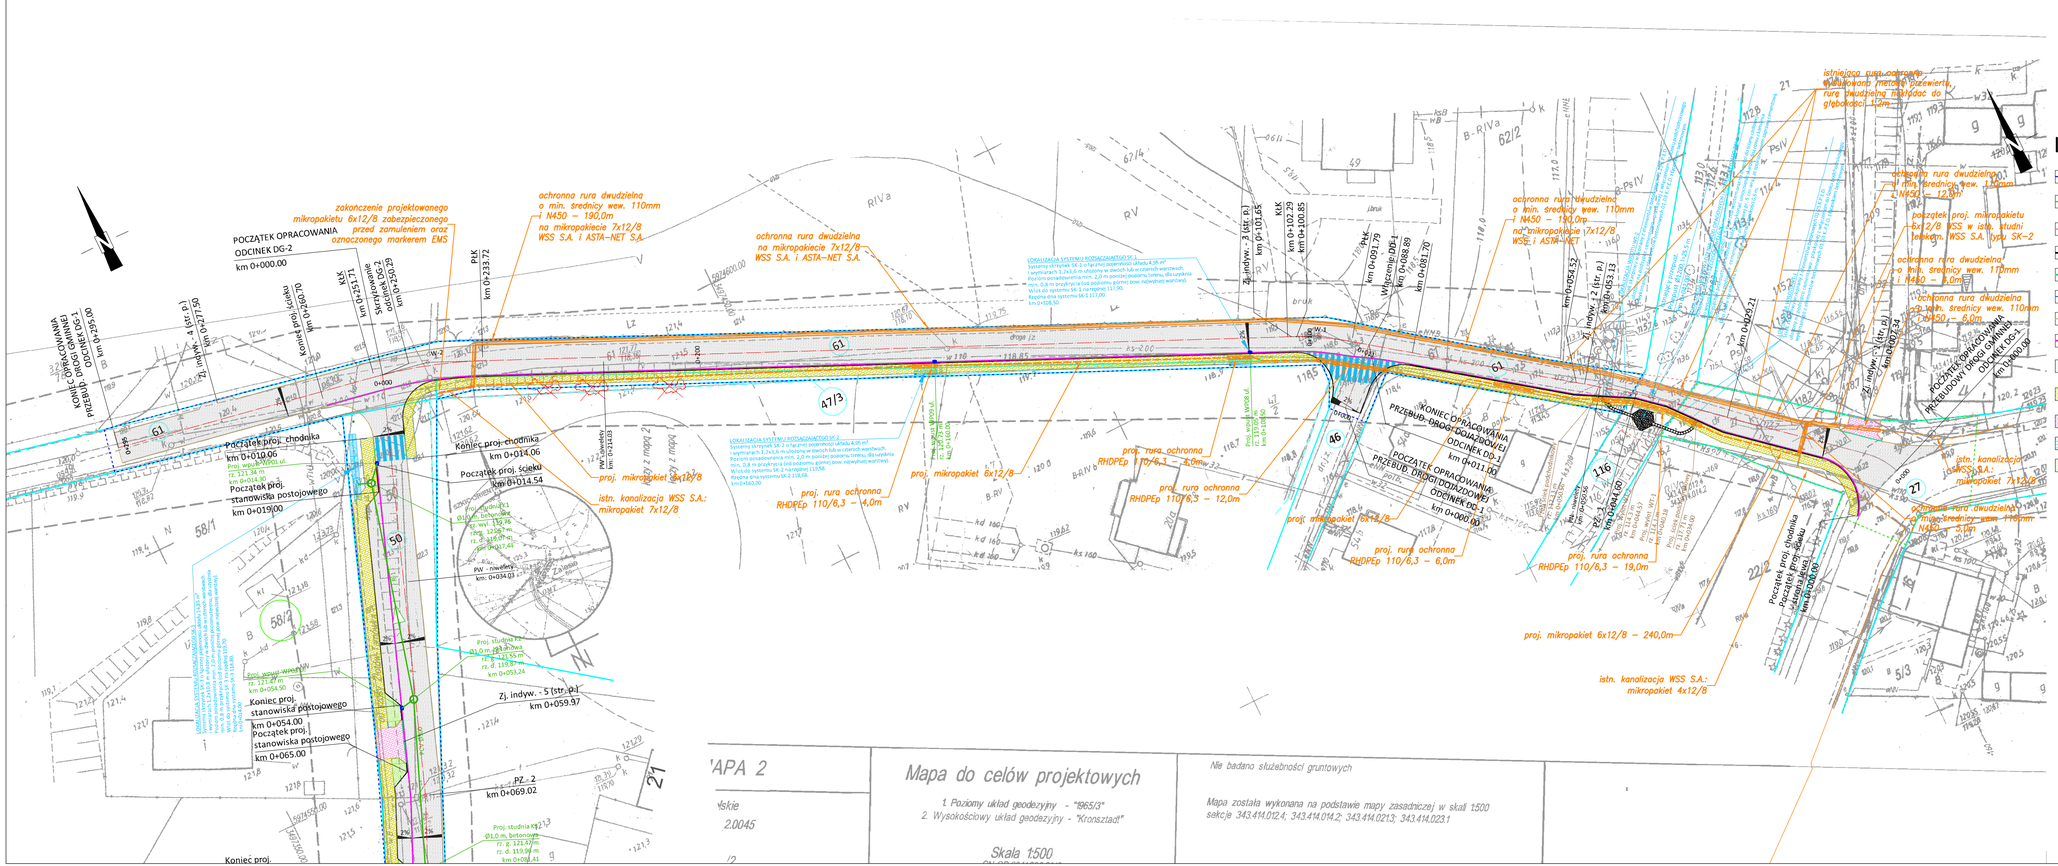
SCHEMAT ARKUSZY
ARK. 1
ARK. 2
LEGENDA
linia rozgraniczająca teren inwestycji
linia rozgraniczająca teren czasowego zajęcia do przebudowy dróg innej kategorii
linia rozgraniczająca teren czasowego zajęcia wykonania obiektów budowlanych
projektowany krawężnik betonowy
projektowany krawężnik najazdowy - obniżony
projektowane obrzeże chodnikowe
projektowany opornik betonowy
projektowany ściek przykrawężnikowy z kostki betonowej
projektowana nawierzchnia jezdni bitumicznej
projektowana nawierzchnia chodnika z kostki betonowej
projektowana nawierzchnia zjazdów indywid. z kostki betonowej
projektowane skrzynki rozsączające
projektowana zieleń/trawa
projektowana kanalizacja deszczowa
projektowana studnia Ø1000
projektowany wpust drogowy
projektowany ściek skarpowy
granice działek
granice działek - ewidencyjne (przed wyniesieniem w teren)
działki pod inwestycję w całości lub po geodezyjnym wydzieleniu
istniejące drzewa/krzewa do wycinki
istn. infrstruktura WSS S.A.
projektowany mikropakiet
projektowana rura ochronna
zakończenie projektowanego mikropakietu 6x12/8 zabezpieczonego przed zamuleniem oraz oznaczonego markerem EMS
ochronna rura dwudzielna o min. średnicy wew. 110mm i N450 – 190,0m na mikropakiecie 7x12/8 WSS S.A. i ASTA-NET S.A.
istniejąca rura ochronna dwudzielna o średnicy wew. 110mm, rura dwudzielna miałoby do głębokości 1,2m
ochronna rura dwudzielna o min. średnicy wew. 110mm i N450 – 12,0m
początek proj. mikropakietu 6x12/8 WSS w tzw. studni telekom. WSS S.A. typu SK-2
ochronna rura dwudzielna o min. średnicy wew. 110mm i N450 – 8,0m
ochronna rura dwudzielna o min. średnicy wew. 110mm i N450 – 6,0m
istn. kanalizacja WSS S.A.: mikropakiet 7x12/8
ochronna rura dwudzielna o min. średnicy wew. 110mm i N450 – 5,0m
proj. mikropakiet 6x12/8 – 240,0m
istn. kanalizacja WSS S.A.: mikropakiet 4x12/8
proj. mikropakiet 6x12/8
proj. rura ochronna RHDPEp 110/6,3 – 4,0m
proj. rura ochronna RHDPEp 110/6,3 – 12,0m
proj. rura ochronna RHDPEp 110/6,3 – 6,0m
proj. rura ochronna RHDPEp 110/6,3 – 19,0m
istn. kanalizacja WSS S.A.: mikropakiet 6x12/8
PRZEBUDOWA DROGI GMINNEJ W MIEJSCOWOŚCI ZALESIE
ODCINEK DG-1
ODCINEK DG-2
POCZĄTEK OPRACOWANIA
KONIEC OPRACOWANIA
Początek proj. chodnika km 0+010.06
Początek proj. ścieku km 0+014.54
Początek proj. stanowiska postojowego km 0+019.00
Koniec proj. chodnika km 0+014.06
Koniec proj. stanowiska postojowego km 0+054.00
Początek proj. stanowiska postojowego km 0+065.00
Koniec proj. km 0+069.41
Zj. indyw. - 5 (str. pr.) km 0+059.97
PZ - 2 km 0+069.02
Mapa do celów projektowych
1. Poziomy układ geodezyjny - "1965/3"
2. Wysokościowy układ geodezyjny - "Kronsztad"
Skala 1:500
Nie badano służebności gruntowych
Mapa została wykonana na podstawie mapy zasadniczej w skali 1:500 sekcje 343.414.012.4; 343.414.014.2; 343.414.023; 343.414.023.1
JEDNOSTKA PROJEKTOWA
LPT PROJEKT
Krzysztof Tomkiewicz
Os. Zwycięstwa 11/90, 61-646 Poznań, NIP 763-19-28-241 REGON 363-767-915
INWESTOR
GMINA ZŁOTÓW
ul. Leśna 7, 77-400 ZŁOTÓW
NAZWA INWESTYCJI
PRZEBUDOWA DROGI GMINNEJ W MIEJSCOWOŚCI ZALESIE
NAZWA OBIEKTU
USUNIĘCIE KOLIZJI Z INFRASTRUKTURĄ TELEKOMUNIKACYJNĄ OPERATORA WSS S.A.
ADRES OBIEKTU
działki o nr ewid. 27, 116, 61, 46, 47/3, 50, 78, 185/2 - obręb Zalesie, jednostka ewidencyjna 303108_2 - Złotów obszar wiejski, gmina Złotów, powiat złotowski , woj. wielkopolskie
STADIUM
PROJEKT WYKONAWCZY
DATA OPRACOWANIA
05.2017
SKALA RYSUNKU
1:500
NAZWA RYSUNKU
Plan sytuacyjny usunięcia kolizji z infrastrukturą operatora WSS S.A.
NR RYS./TUB.KOL.
T-02/1
FUNKCJA | IMIĘ I NAZWISKO | BRANŻA | SPECJALNOŚĆ / NR UPR. | PODPIS
PROJEKTANT | Wiesław Wątroba | telekomunikacja | telekomunikacja przewodowa nr ew. KUP/0151/ODOP/05
SPRAWDZAJĄCY | mgr inż. Mariusz Karolewski | telekomunikacja | telekomunikacja przewodowa nr ew.DTT-TL/0128/0(Z)/U