


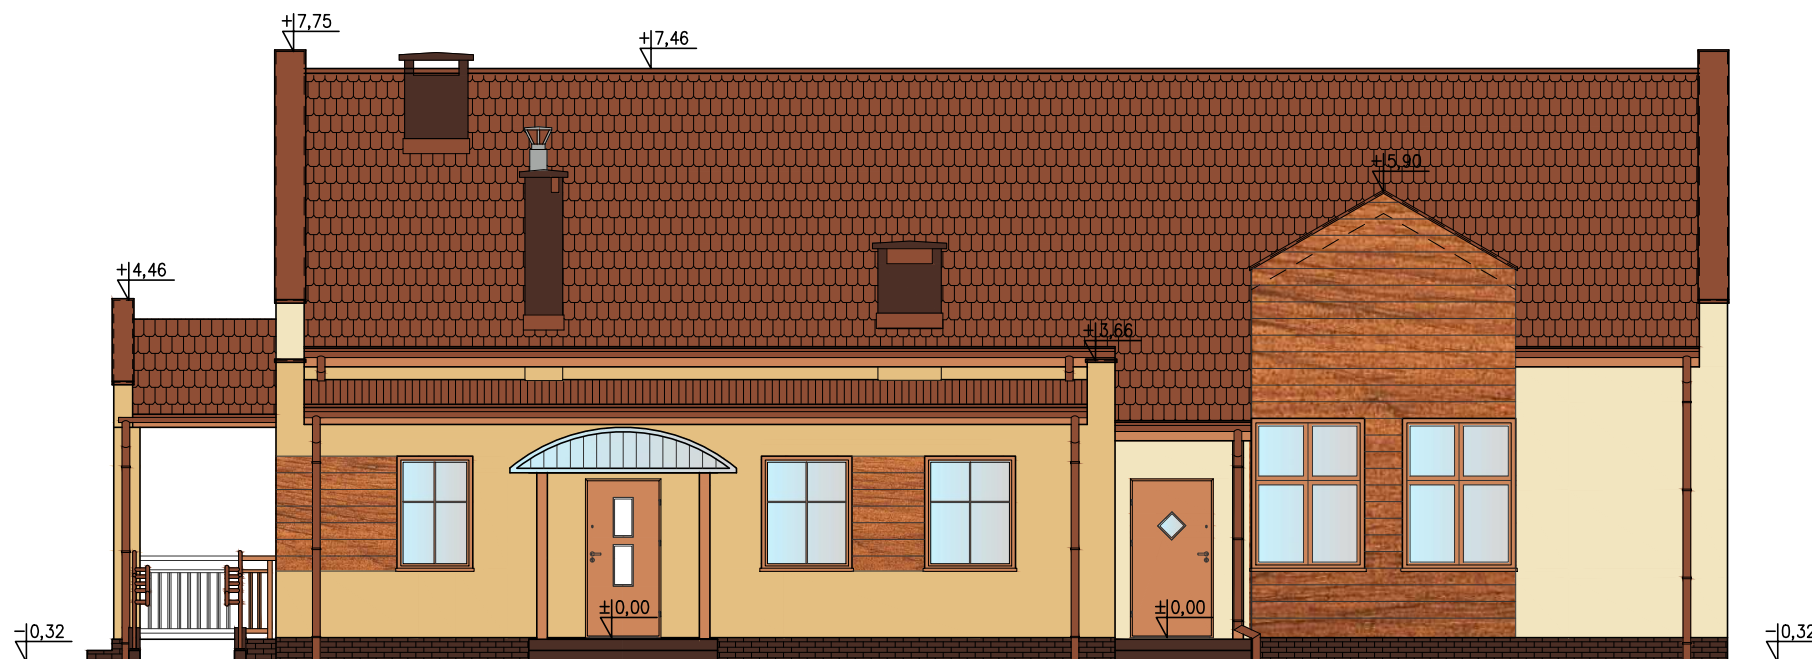

elewacja zachodnia, 1:100

LEGENDA

	farba elewacyjna KEIM SOLDALIT 9037
	farba elewacyjna KEIM SOLDALIT 9071
	tynk o strukturze drewna - dąb
	kolor dąb- stolarka okienna i drzwiowa, elementy drewniane (okiennice, balustrady)
	RAL 8004 - dach, obróbki blacharskie, rynny i rury spustowe
	RAL 8016 - cokół- płytki klinkierowa



elewacja południowa, 1:100

PRZEDSIĘBIORSTWO HANDLOWO-USŁUGOWE
"ZODIAK" - EWA ZAWISTOWSKA
ul. Zdobywców Wału Pomorskiego 41; 64-965 Okonek
NIP: 767-125-49-49, tel. kom. 695 385 007
e-mail: ewa9@o2.pl lub andrzejzawistowski@o2.pl

PROJEKT ZAMIENNY

TEMAT: ELEWACJA ZACHODNIA i POŁUDNIOWA

OBIEKT: Świetlica Wiejska w Stawnicy, gmina Złotów

INWESTOR: Gmina Złotów
ul. Leśna 7
77-400 Złotów

STADIUM: PROJEKT BUDOWLANY

BRANŻA: ARCHITEKTURA

AUTORZY DOKUMENTACJI:

BRANŻA	IMIĘ I NAZWISKO	PODPIS
Projektował:	mgr inż. arch. PIOTR ADAMOWSKI UPR. BUD. NR PO/KK/227/2008	
Sprawdził:	mgr inż. arch. Tadeusz Tylka UPR. BUD. NR NN-8345/474/81	
Opracował:	inż. ANDRZEJ ZAWISTOWSKI	
NR RYSUNKU:	SKALA: 1:100	DATA OPRACOWANIA: 03/2018