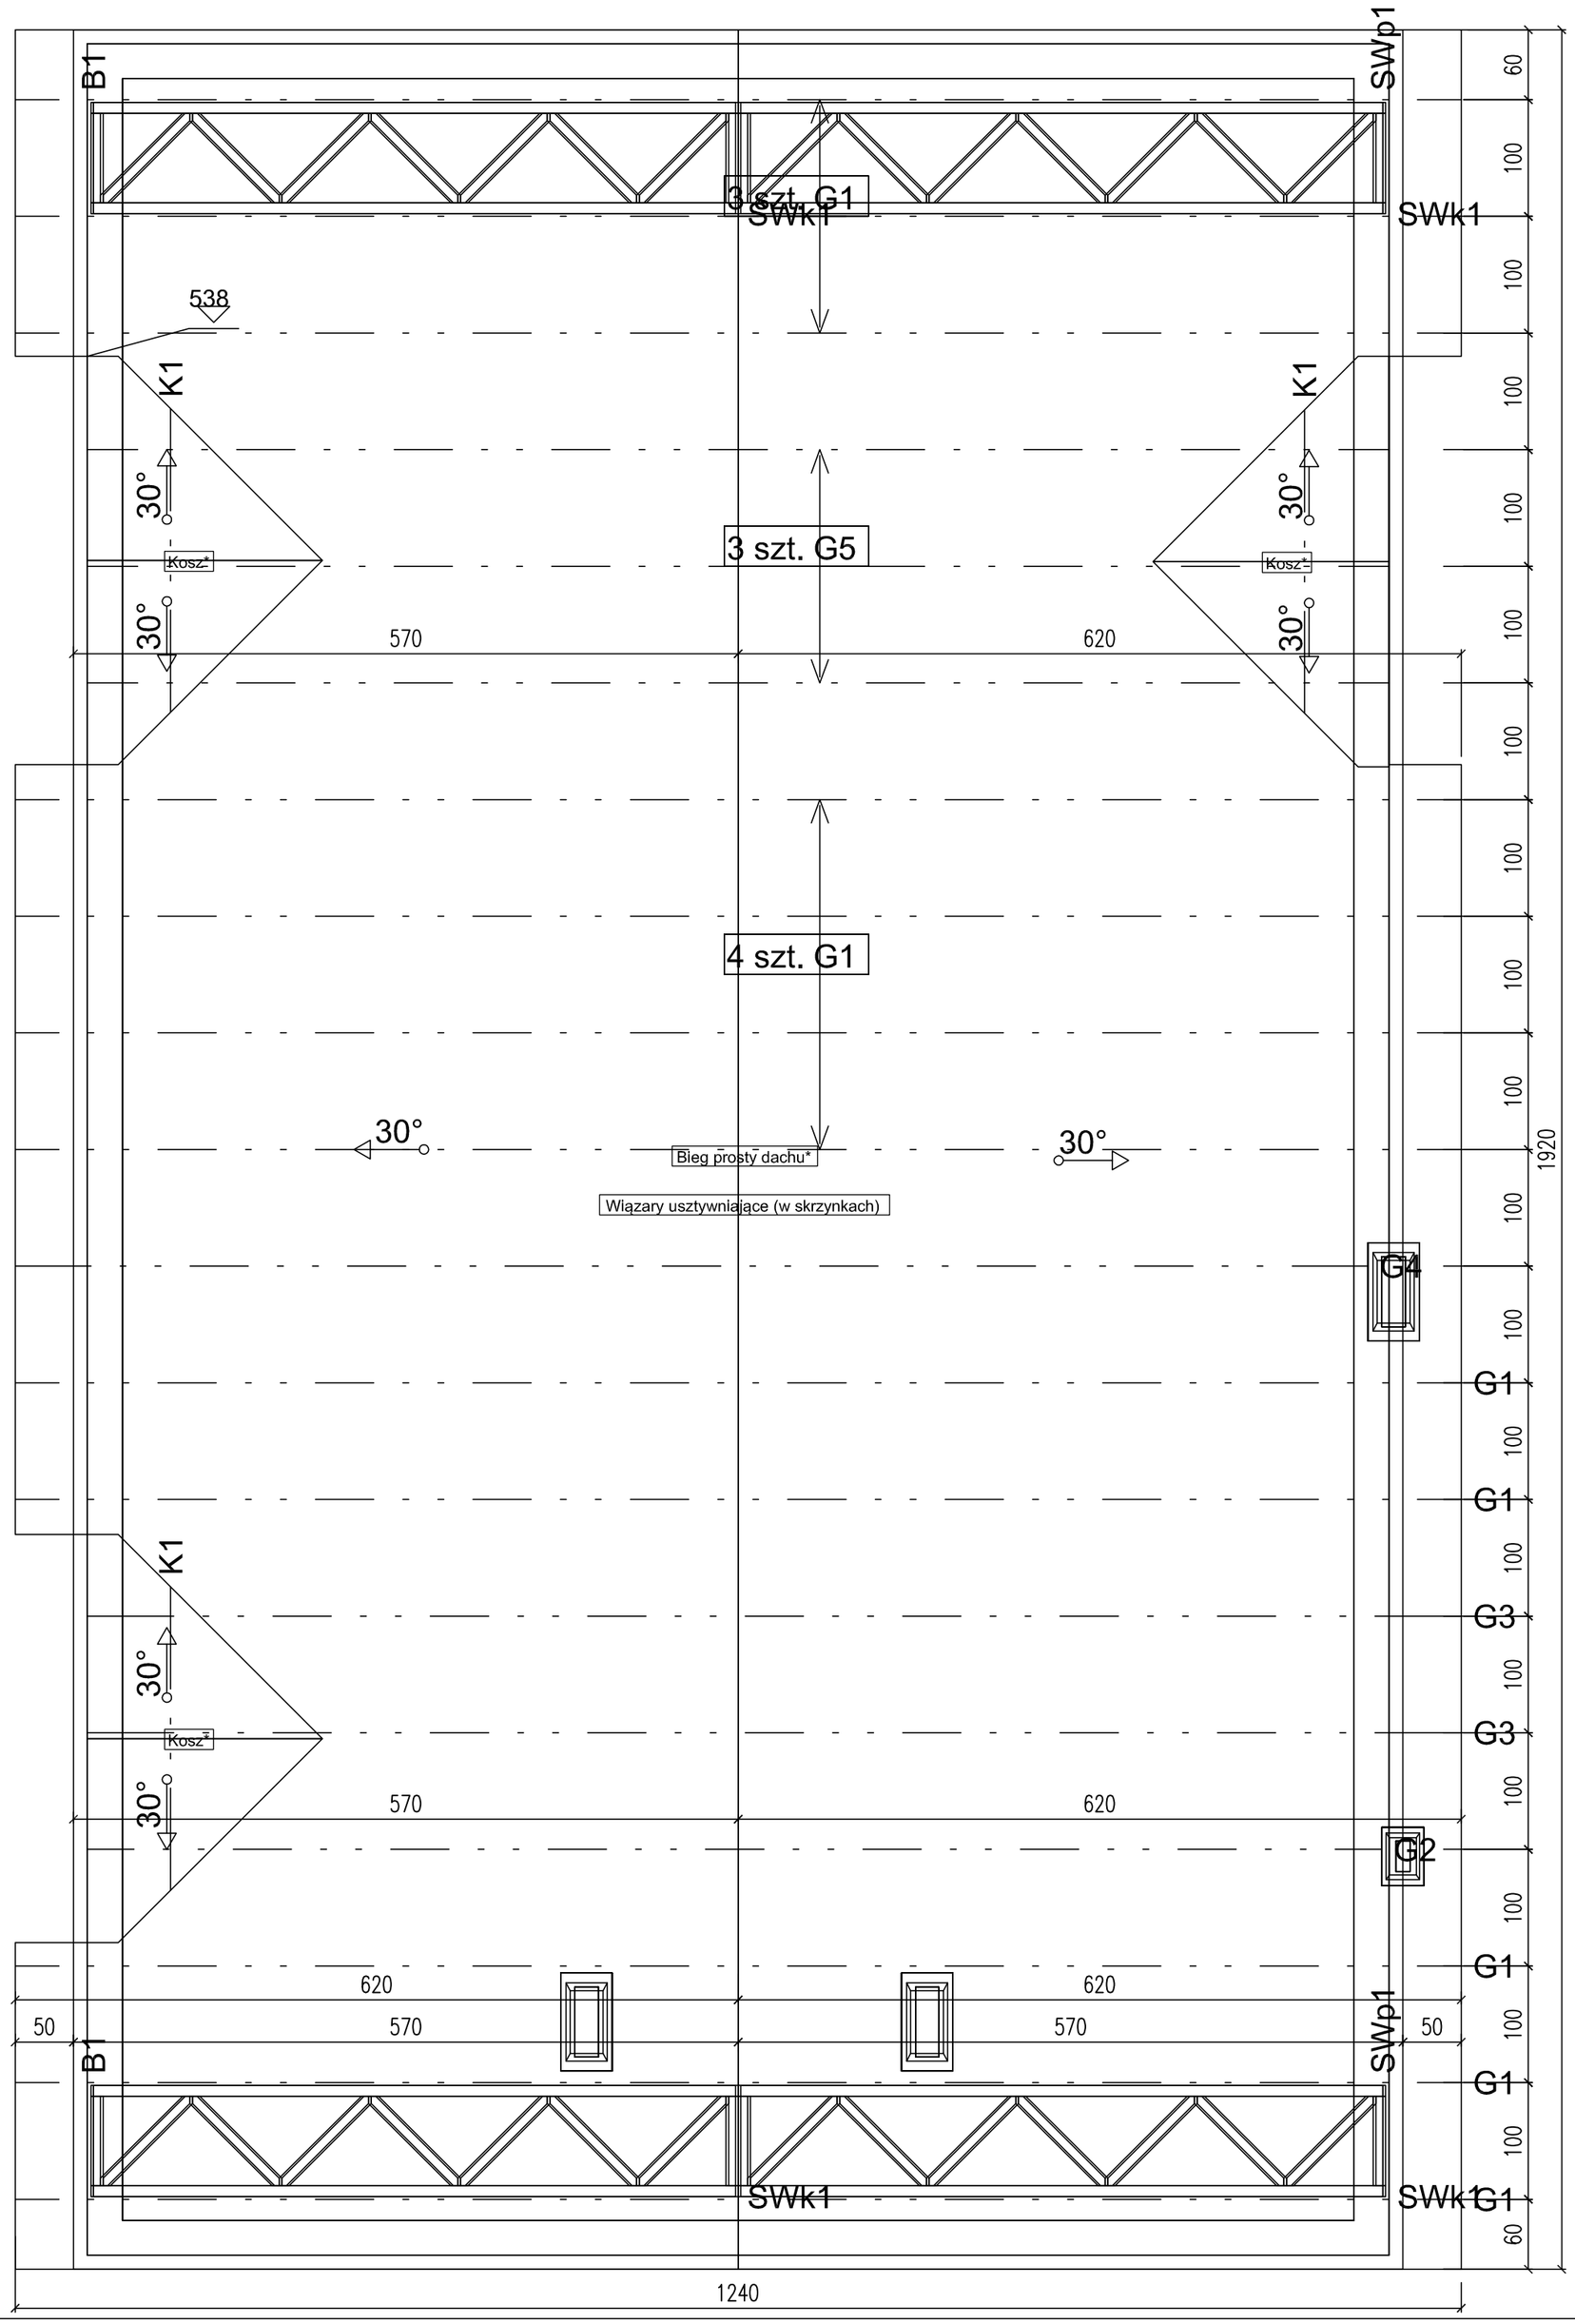

RZUT KONSTRUKCJI DACHU GŁÓWNEGO, 1:50

PRZEDSIĘBIORSTWO HANDLOWO-USŁUGOWE
"ZODIAK" - EWA ZAWISTOWSKA
ul. Zdobywców Wału Pomorskiego 41; 64-965 Okonek
NIP: 767-125-49-49, tel. kom. 695 385 007
e-mail: ewa9@o2.pl lub andrzejzawistowski@o2.pl

PROJEKT ZAMIENNY

TEMAT:	RZUT KONSTRUKCJI DACHU GŁÓWNEGO
OBIEKT:	Świetlica Wiejska w Stawnicy, gmina Złotów
INWESTOR:	Gmina Złotów ul. Leśna 7 77-400 Złotów
STADIUM:	PROJEKT BUDOWLANY
BRANŻA:	KONSTRUKCJA

AUTORZY DOKUMENTACJI:

BRANŻA	IMIĘ I NAZWISKO	PODPIS
Projektował:	inż. AGNIESZKA TOPYŁA UPR. BUD.NR ZAP/0136/PWOK/09	
Sprawdził:	mgr inż. STANISŁAW CZEBRESZUK UPR. BUD. NR : UAN-8345/1106/87	
Opracował:	inż. ANDRZEJ ZAWISTOWSKI	
NR RYSUNKU:	SKALA: 1:50	DATA OPRACOWANIA: 03/2018