


ZESTAWIENIE POMIESZCZEŃ				
NR POM.	NAZWA POMIESZCZENIA	RODZAJ POSADZKI	POW. użytkowa	POW. podłogi
1.01	Sala wiejska	wykt.winyl.antyposlizg.	140.02	140.02
1.02	Aneks kuch.	granitogres	24.88	24.88
1.03	Komunikacja	granitogres	6.65	6.65
1.04	Magazyn	granitogres	6.06	6.06
1.05	Kotłownia	granitogres	9.73	9.73
1.06	Komunikacja	granitogres	3.04	3.04
1.07	Wc niepethosp. + męskie	granitogres	10.22	10.22
1.08	Wiatrołap	granitogres	5.42	5.42
1.09	Hall świetlicy	granitogres	16.76	16.76
1.10	Przedśonek do Wc damsk.	granitogres	3.08	3.08
1.11	Wc damskie	granitogres	6.65	6.65
1.12	Pom. gospodarcze	granitogres	2.87	2.87
OGÓŁEM SUMA POMEZCZNI			235.38	235.38

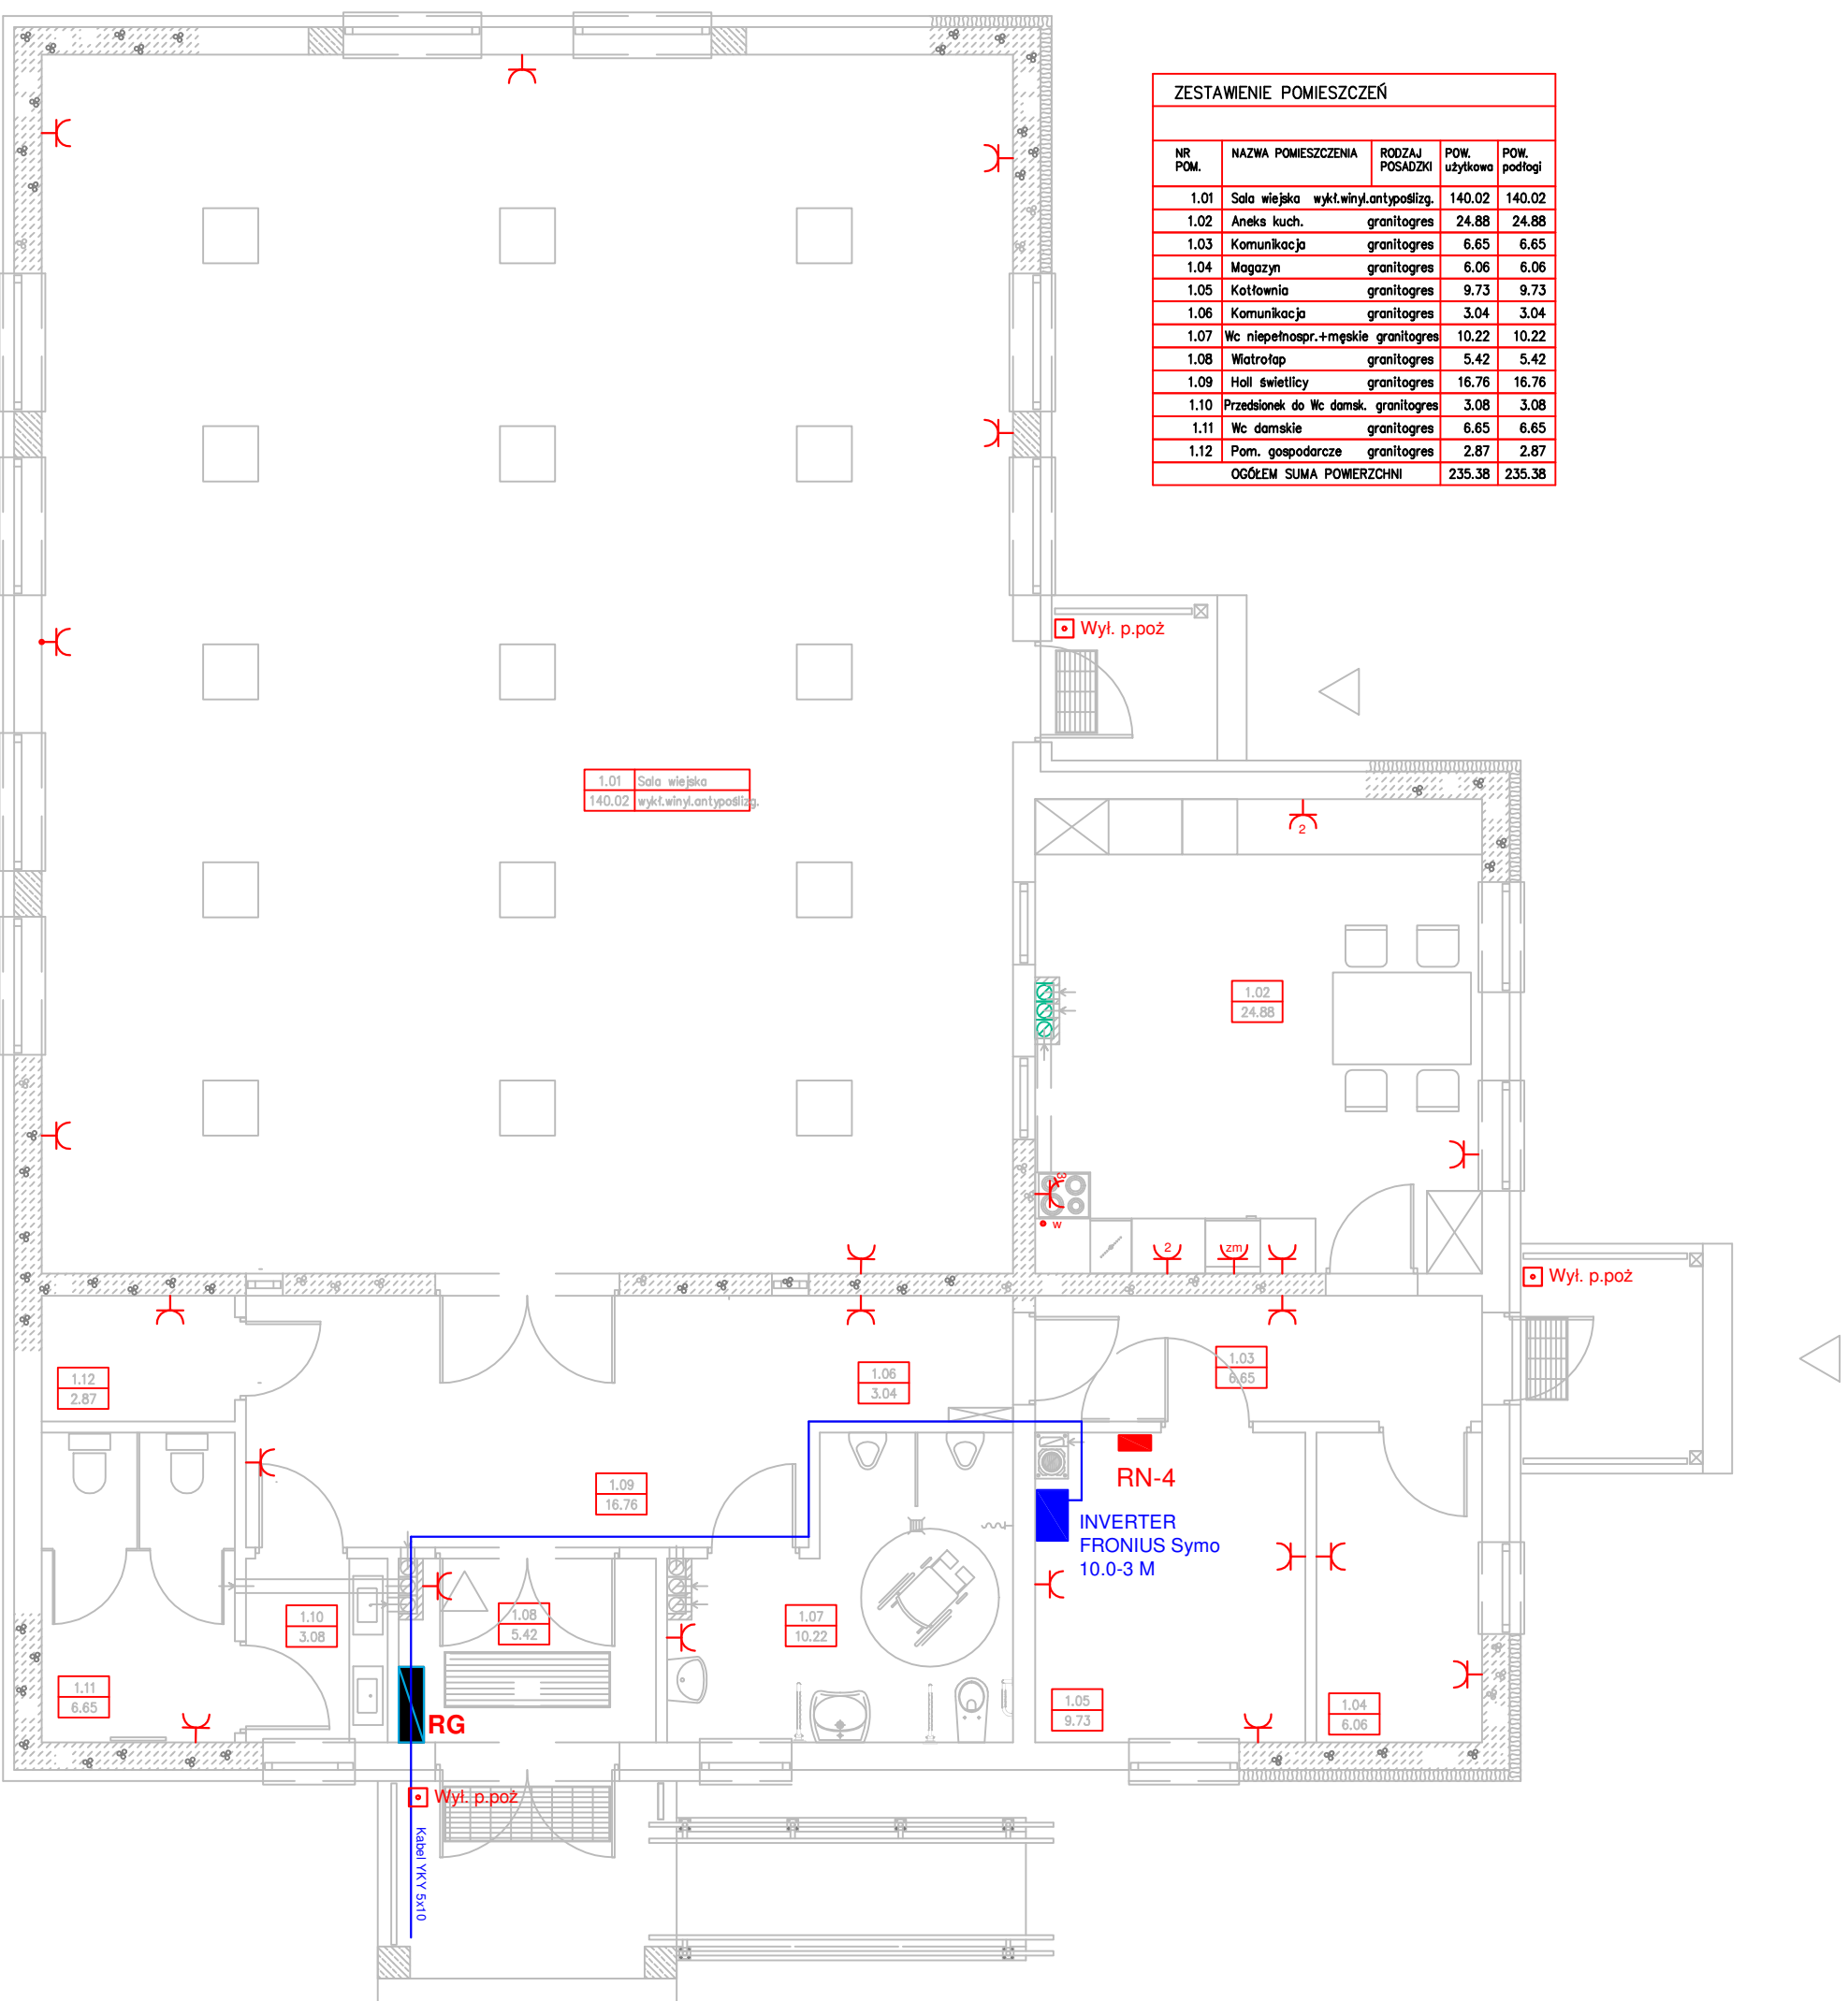

PRZEDSIĘBIORSTWO HANDLOWO-USŁUGOWE
 "ZODIAK" - EWA ZAWISTOWSKA
 ul. Zdobywców Wału Pomorskiego 41; 64-965 Okonek
 tel./fax 67 266 91 18, kom. 695 385 007
 e-mail: ewa9@o2.pl

PROJEKT ZAMIENNY

TEMAT: RZUT PRZYZIEMIĄ

OBIEKT: Budynek świetlicy wiejskiej w Sławnicy

INWESTOR: GMINA ŻŁOTÓW
 ul. Leśna 7; 77-400 Żłotów

STADIUM: PROJEKT BUDOWLANY

BRANŻA: ELEKTRYCZNA - GNIĄZDA WTYCZKOWE

IMIE I NAZWISKO: _____
 PODPIS

Projektant: tech. elek. Adam Siarkowski
 upr.bud.nr.: UAN-8345/805/84

Sprawdził: inż. Bogusław Chmiel
 upr.bud.nr.: NN-8345/465/81

Opracował: mgr inż. Marcin Leiszys

NR RYSUNKU: SKALA:

DATA OPRACOWANIA:
 5/2018.