


PROFIL SIECI WODOCIĄGOWEJ

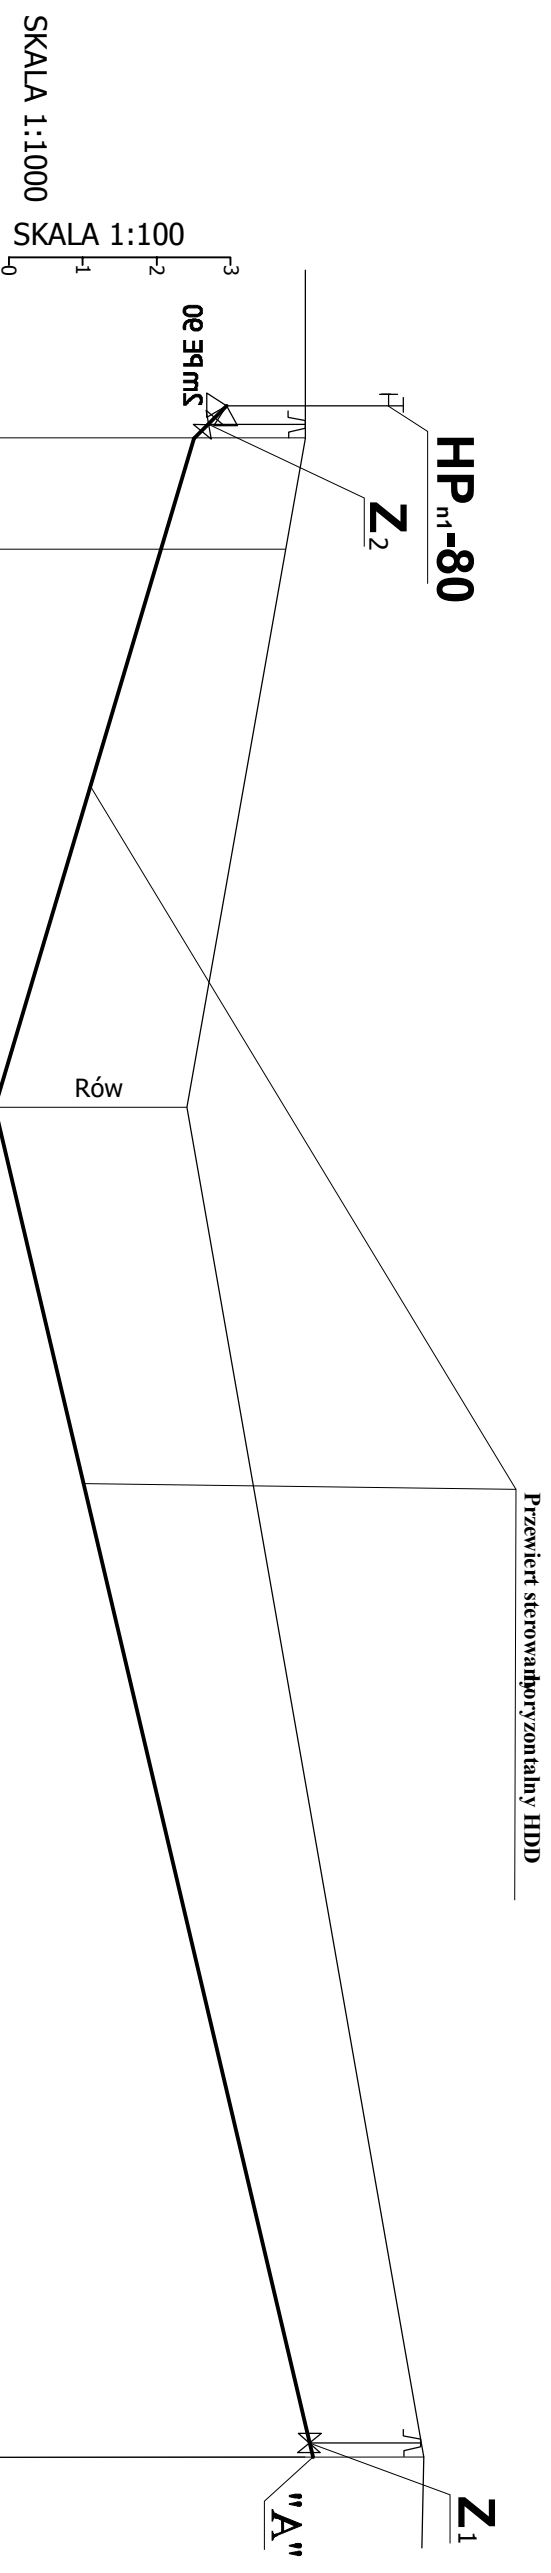

P.P. +100,00 [m n.p.m.]							
RZĘDNA TERENU ISTN.	105,00	105,15	103,40	106,60			
RZĘDNA OSI RUROCIĄGU	103,50	103,05	100,80	105,10			
ZAGŁĘBIENIE [m]	1,50	2,10	2,60	1,50			
MATERIAŁ ŚREDNICA	SPADKI	PE 110 29%		PE 110 29%		PE 110 29%	
ODLEGŁOŚĆ [m]	0,00	15,00	75,5m	182,5m			

2 **1** **R1** **"A"**
HP_{n1}-80 **Z₂** **Z₁**

ZYGMUNT CHOCHOŁOWSKI 75-814 KOSZALIN ul. Szeroka 26/3	
OBIEKT	Sieć wodociągowa rozdzielcza
ADRES	Teren pod zabudowę mieszkaniową w m. Kleszczyna, gm. Złotów, dz. nr 1, 220, 224
INWESTOR	Gmina Złotów, ul. Leśna 7, 77-400 Złotów
Profil sieci wodociągowej 1:1000/100	
Branża: SANITARNA WODOCIĄGOWA	
Stadium opracowania: PROJEKT BUDOWLANY	
Projektował	Nr uprawnień
GT-V-63/77	WKP/0353/POOS/12
techn. Zygmunt Chochołowski	mgr inż. Marek Szwałgun
(ZOIB-ZA/PI/S/2644/01)	(WKP/IS/0067/13)
Podpis	Podpis
Data opracow 2018/05	

S	
Podpis	
Podpis	
2	