


# PROFIL SIECI WODOCIĄGOWEJ

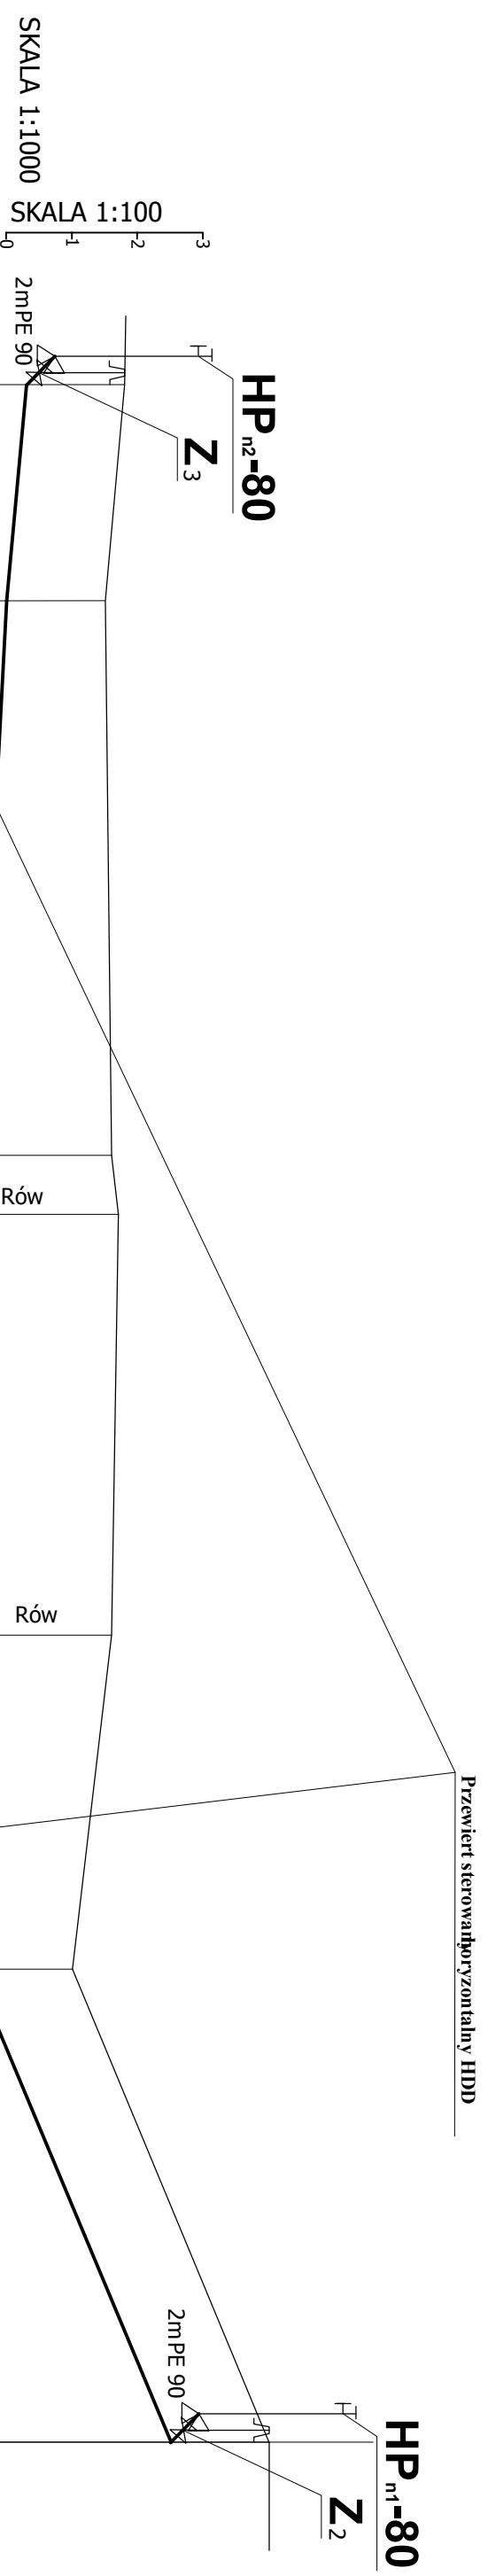

	6	5	4	3	2	1
RZĘDNA TERENU ISTN.	102,80	102,50	102,60	102,70	102,60	102,00
RZĘDNA OSI RUROCIĄGU	101,30	101,00	100,54	100,50	100,30	100,50
ZAGŁĘBIENIE [m]	1,50	1,50	2,06	2,20	2,30	1,50
MATERIAŁ ŚREDNICA	PE 110 0,9%	PE 110 0,9%	PE 110 0,9%	PE 110 0,9%	PE 110 0,9%	PE 110 3,9%
ODLEGŁOŚĆ [m]	0,00	33,00	100m 133,00 9m 142,00	80m	222,00	51m 273,00
			R3	R3	R2	R2
			HP n2-80 Z3			
						HP n1-80 Z2
						HP n2-80 Z3

**6** **HP n2-80** **Z3**
**5**
**4** **R3**
**3**
**2**
**1** **HP n1-80** **Z2**

<b>ZYGMUNT CHOCHOŁOWSKI 75-814 KOSZALIN ul. Szeroka 26/3</b>	
OBIEKT	Sieć wodociągowa rozdzielcza
ADRES	Teren pod zabudowę mieszkaniową w m. Kleczczyzna, gm. Złotów, dz. nr 1, 220, 224
INWESTOR	Gmina Złotów, ul. Leśna 7, 77-400 Złotów
Profil sieci wodociągowej 1:1000/100	
Branża: <b>SANITARNA WODOCIĄGOWA</b>	
Stadium opracowania: <b>PROJEKT BUDOWLANY</b>	
Projektował	Nr uprawnień
GT-V-63/77	Sprawdził
techn. Zygmunt Chochołowski	mgr inż. Marek Szwałgun
(ZOIB-ZA/PI/S/2644/01)	(WKP/IS/0067/13)
Podpis	Podpis
<b>S</b>	<b>3</b>