




PRZEKRÓJ KONSTRUKCYJNY DROGA 1-1
skala 1:50

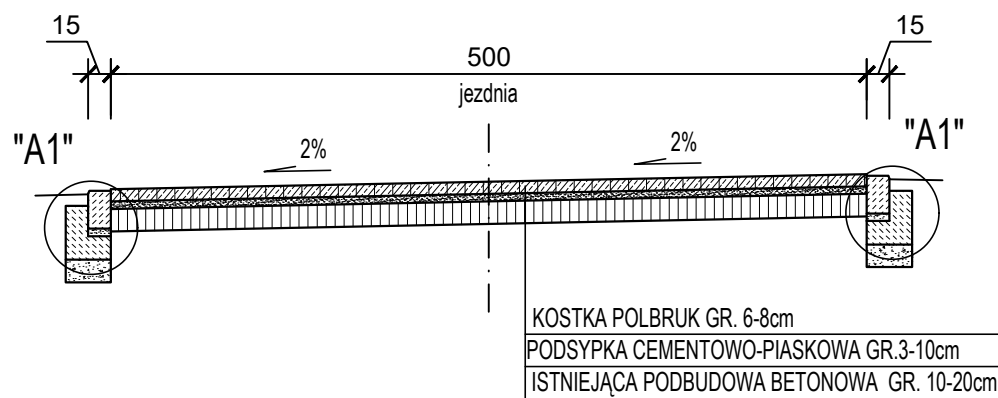


PRZEKRÓJ KONSTRUKCYJNY DROGA ZE ŚCIEKIEM 3-3
skala 1:50

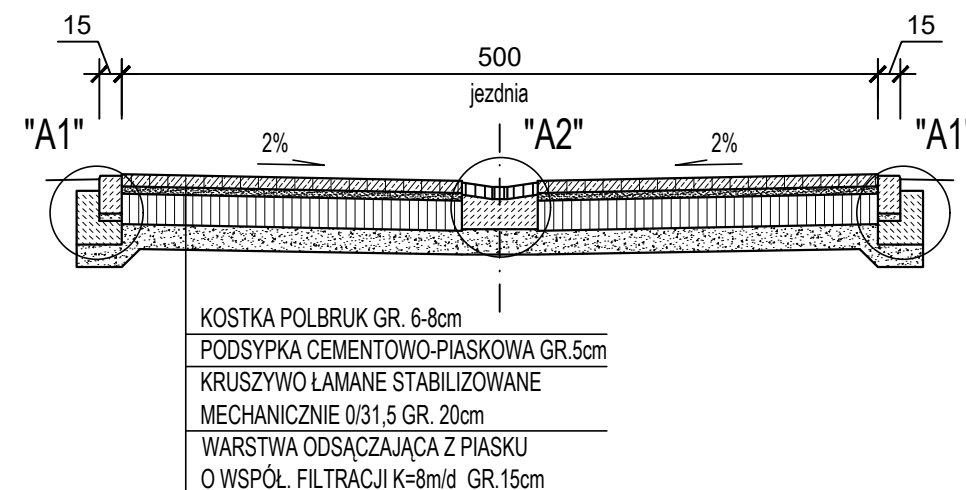


PRZEKRÓJ KONSTRUKCYJNY DROGA 2-2
skala 1:50

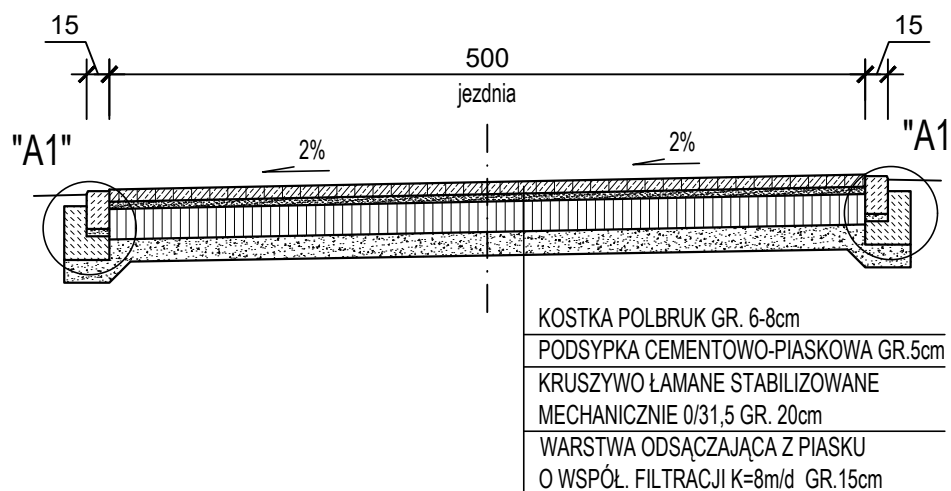


PRZEKRÓJ KONSTRUKCYJNY CHODNIK
skala 1:50

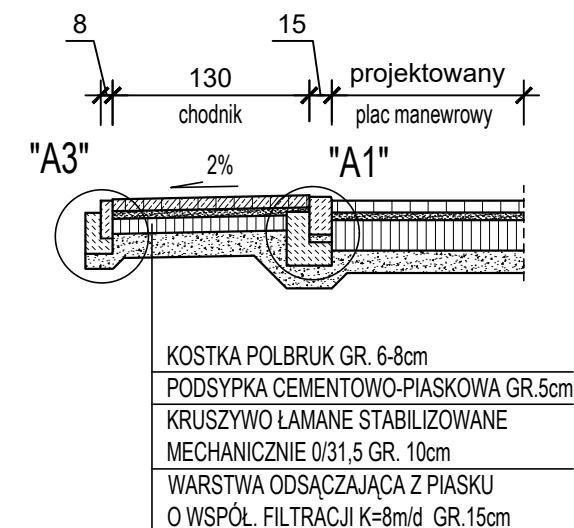


SZCZEGÓŁ "A1"
skala 1:20

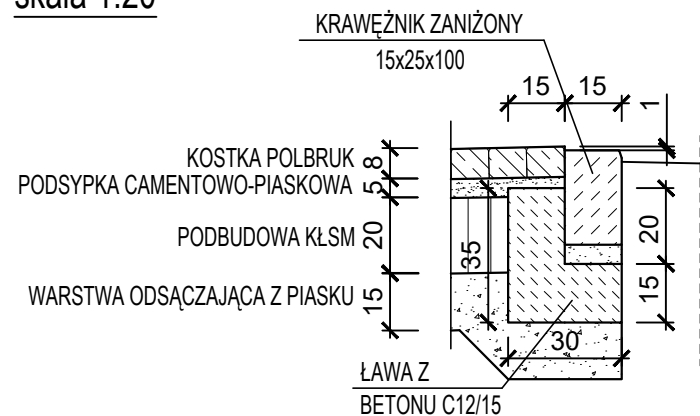

SZCZEGÓŁ "A2"
skala 1:20

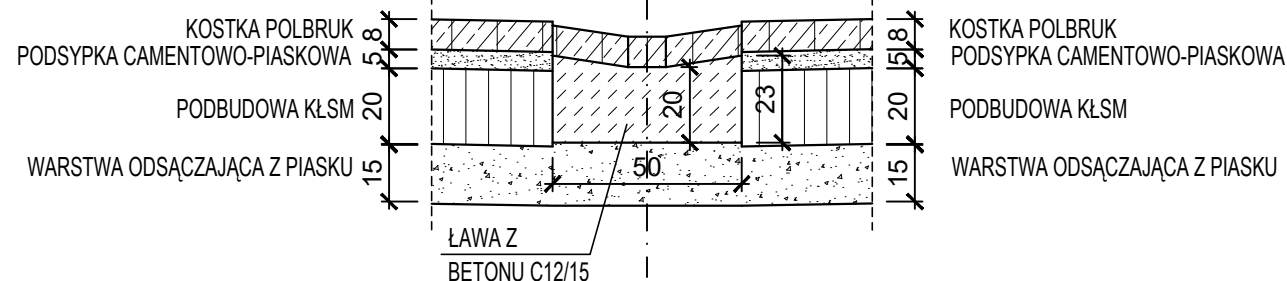

SZCZEGÓŁ "A3"
skala 1:20

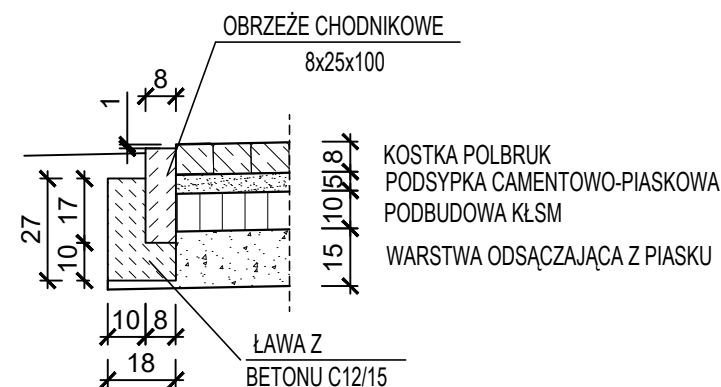

PROJEKT WYKONAWCZY KIEROWANIE, NADZOROWANIE, KONTROLA TECHNICZNA BUDÓW I ROBÓT ROMAN MĄDRY Błękit 36b, 77-400 Złotów		
Temat:	SZCZEGÓŁ KONSTRUKCYJNY CHODNIKA	
Obiekt:	PRZEBUDOWA GROGI	
Inwestor:	GMINA ZŁOTÓW 77-400 ZŁOTÓW, UL. LEŚNA 7	
Adres:	NOWINY, gm. Złotów dz. nr 476, 477; obręb ewid. Dzierżożenko	
Opracował:	tech. bud. Roman Mądry Uprawnienia do projektowania w spec. konstrukcyjnej w ograniczonym zakresie nr GP-7342/1276/92/93	
Data opracowania: styczeń 2019	Nr rysunku: 2W	Skala: 1:50/20