
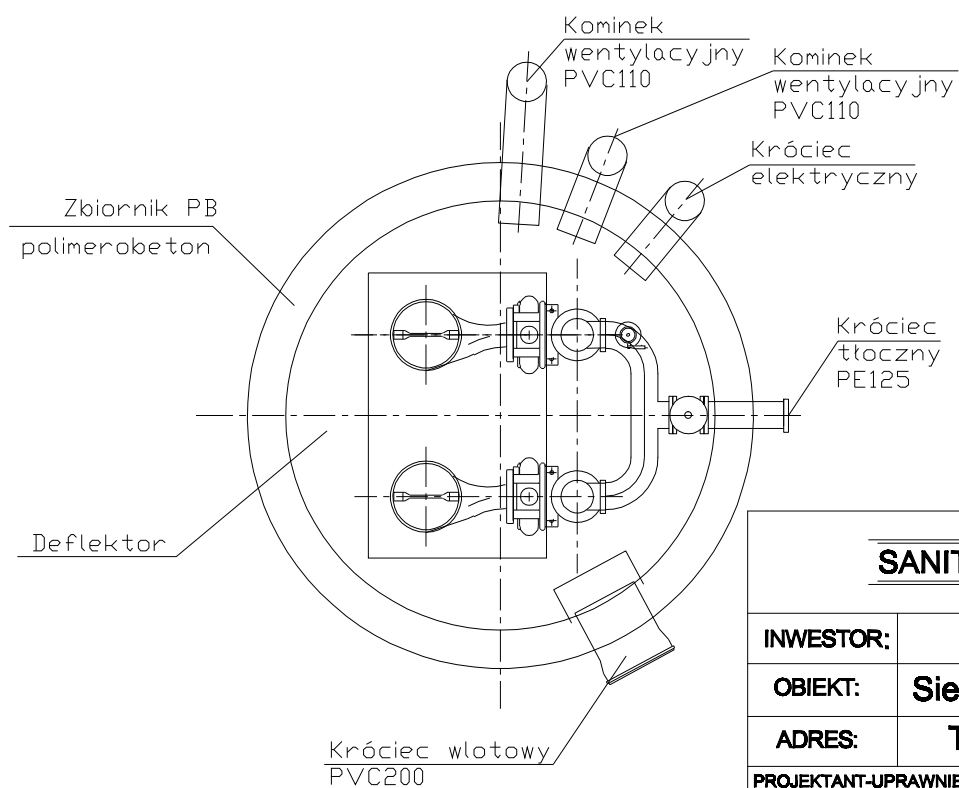


Schemat przepompowni ścieków PŚ5

m. Nowa Święta, gm. Złotów

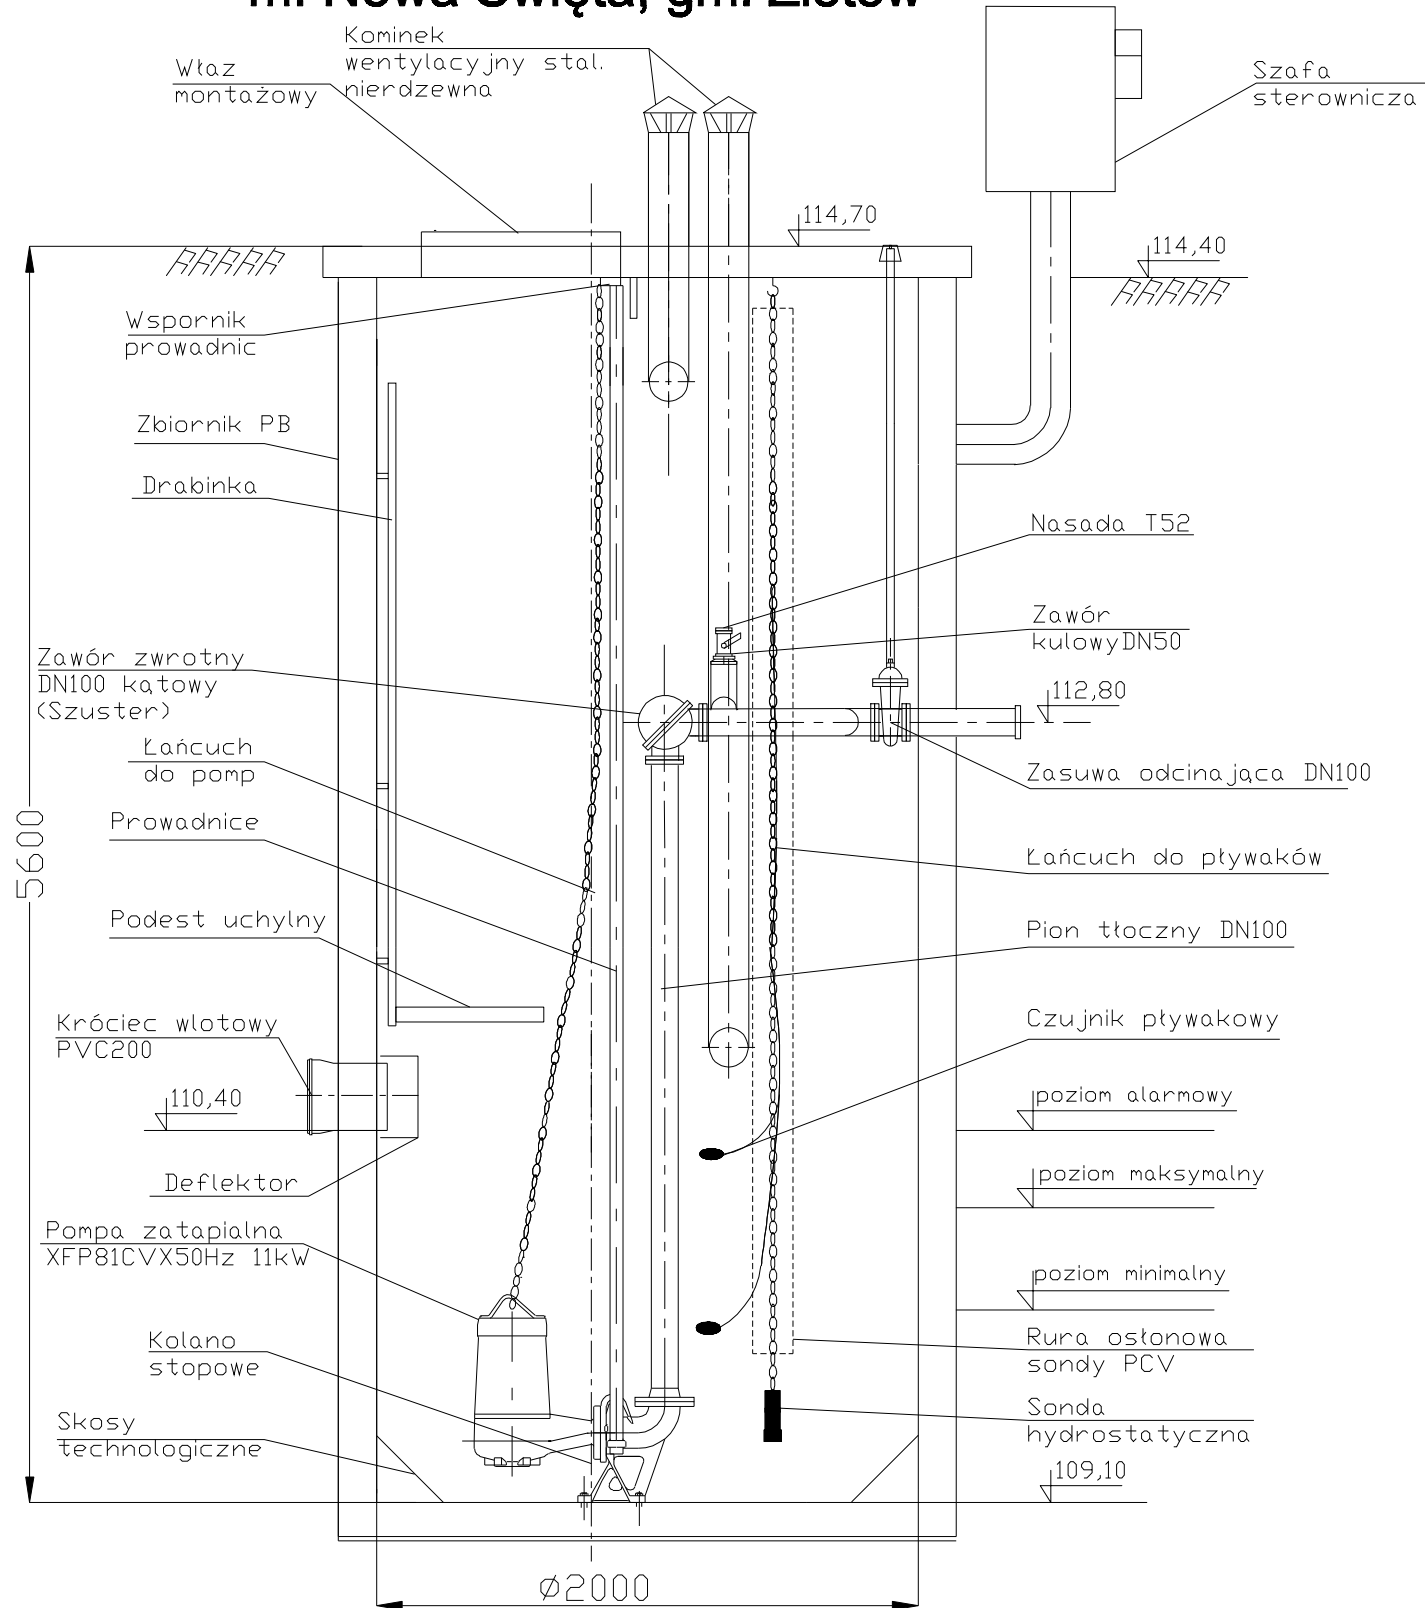

SANIT CALOR

78-400 Szczecinek ul. Orzechowa 19
tel. kom. 606-640-842
o.wyszomirski@post.pl

INWESTOR:	Gmina Złotów, 77-400 Złotów, ul. Leśna 7		
OBIEKT:	Sieć kanal. sanit. grawit. i tłocznej z przepomp. ścieków		
ADRES:	Teren zabudowy mieszkaniowej w m. Nowa Święta		
PROJEKTANT-UPRAWNIENIA	PODPIS	SPRAWDZAJĄCY - UPRAWNIENIA	PODPIS
inż. Franciszek Dyl ZAP/0250/PWOS/12 ZAP/BO/1685/01		mgr inż. Otton Wyszomirski ZAP/0250/PWOS/12 ZAP/IS/2765/01	
BRANŻA:	SANITARNA	DATA:	marzec 2018
TYTUŁ RYSUNKU:	SCHEMAT PRZEPOMPOWNI ŚCIEKÓW PŚ 5	SKALA:	
STADIUM OPRACOWANIA:	PROJEKT SIECI KANAL. SANIT. GRAWIT-TŁOCZNEJ	NR RYS.	S-2.5