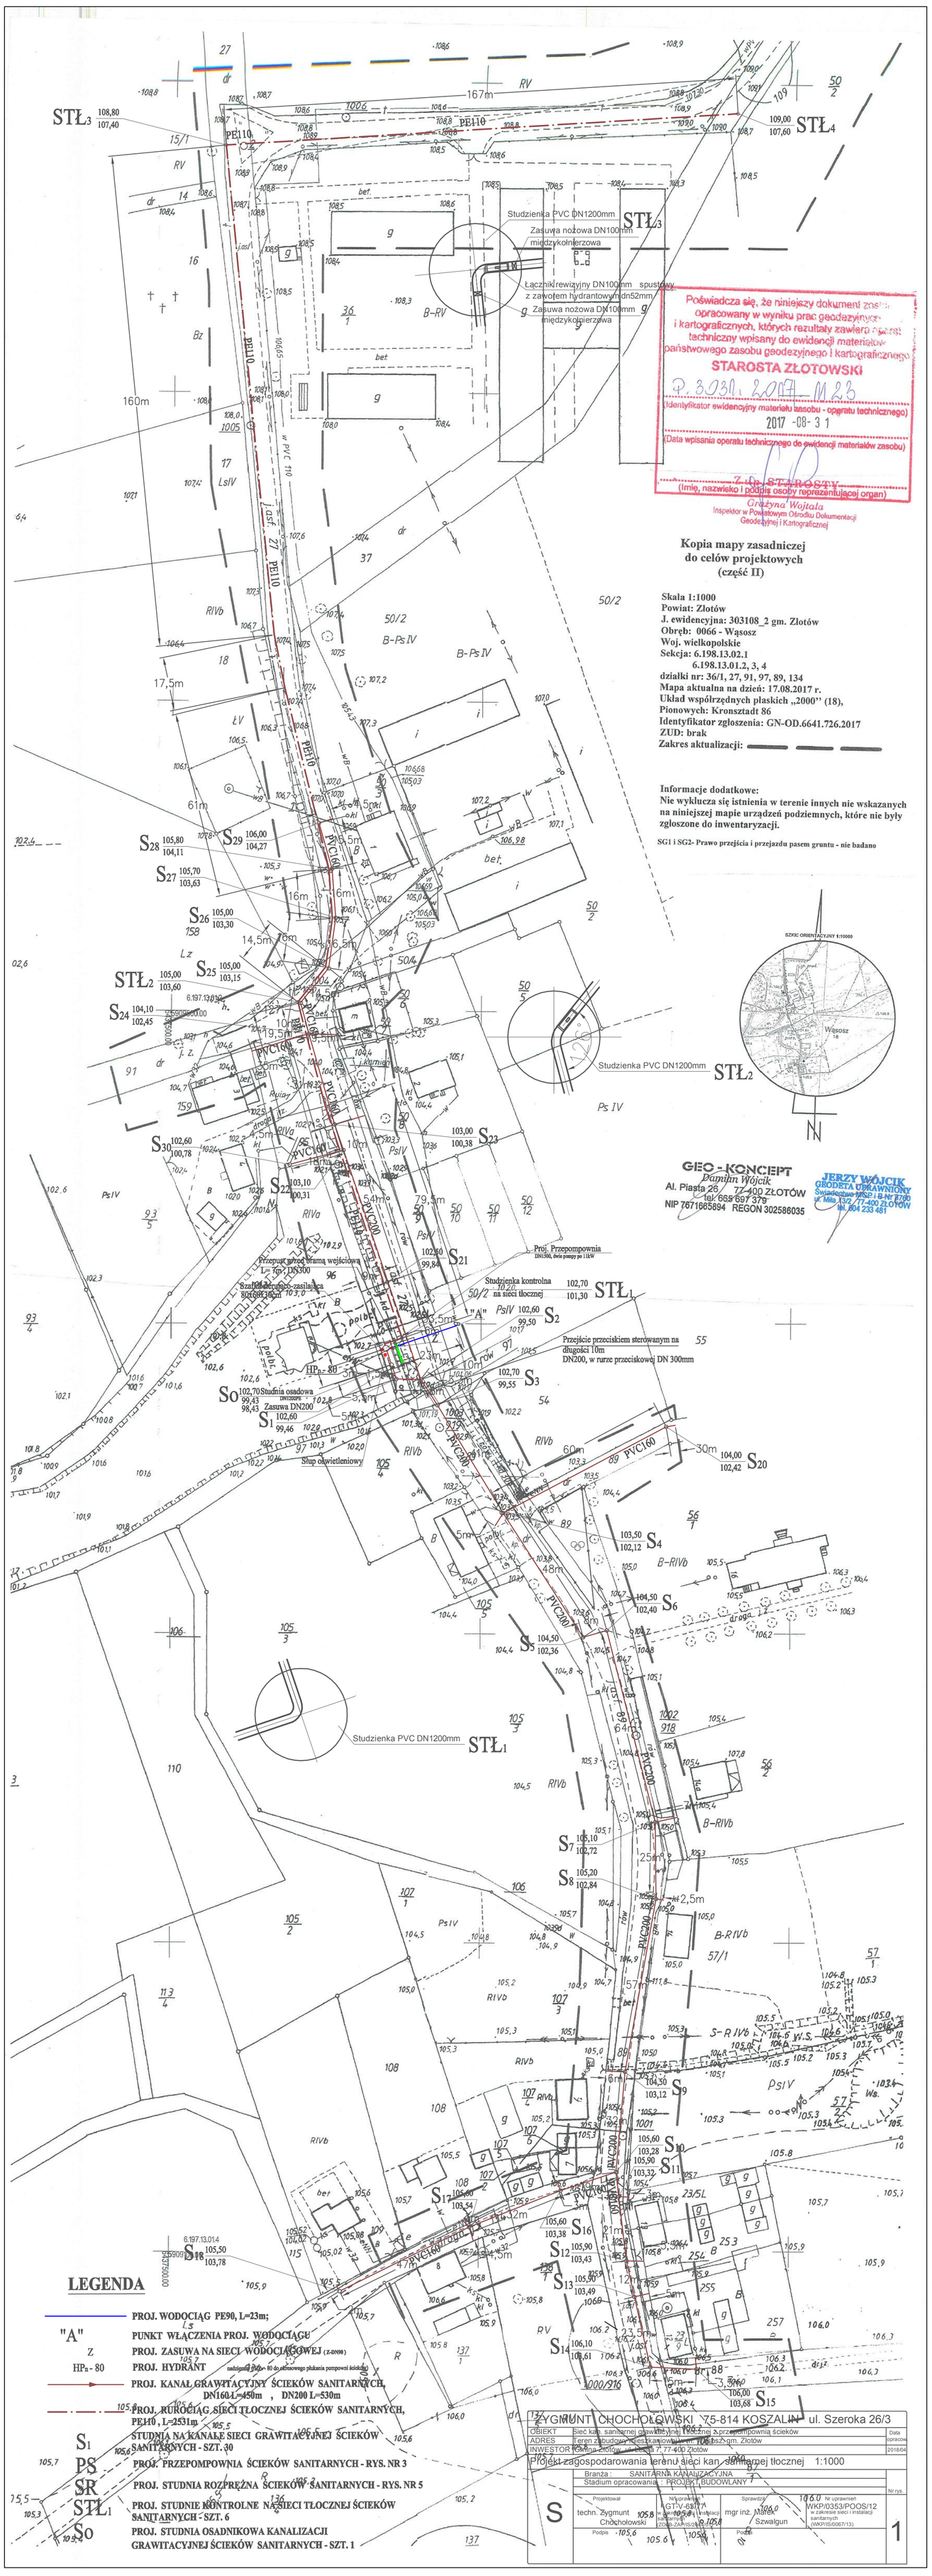
Studzienka PVC DN1200mm
Zasuwa nożowa DN100mm międzykołnierzowa
Łącznik rewizyjny DN100mm spustowy z zaworem hydrantowym dn52mm
Zasuwa nożowa DN100mm międzykołnierzowa
STŁ3
STŁ4
STŁ2
STŁ1
Studzienka PVC DN1200mm
Studzienka PVC DN1200mm
Przepust przed bramą wejściową L= 7m, DN300
Szafka sterująco-zasilająca 80x60x30cm
Proj. Przepompownia DN1200, dwie pompy po 1.1kW
Studzienka kontrolna na sieci tłocznej
Przejście przeciskiem sterowanym na długości 10m DN200, w rurze przeciskowej DN 300mm
So Studnia osadowa DN1200PE
Zasuwa DN200
Słup oświetleniowy
HPn - 80
S18 105,50 103,78
6.197.13.01.4
LEGENDA
PROJ. WODOCIĄG PE90, L=23m;
"A" PUNKT WŁĄCZENIA PROJ. WODOCIĄGU
Z PROJ. ZASUWA NA SIECI WODOCIĄGOWEJ (Z-DN90)
HPn - 80 PROJ. HYDRANT nadzimnik typu HPn- 80 do okresowego płukania pompowni ścieków
PROJ. KANAŁ GRAWITACYJNY ŚCIEKÓW SANITARNYCH, DN160 L=450m , DN200 L=530m
PROJ. RUROCIĄG SIECI TŁOCZNEJ ŚCIEKÓW SANITARNYCH, PE110 , L=2531m
S1 STUDNIA NA KANALE SIECI GRAWITACYJNEJ ŚCIEKÓW SANITARNYCH - SZT. 30
PS PROJ. PRZEPOMPOWNIA ŚCIEKÓW SANITARNYCH - RYS. NR 3
SR PROJ. STUDNIA ROZPRĘŻNA ŚCIEKÓW SANITARNYCH - RYS. NR 5
STŁ1 PROJ. STUDNIE KONTROLNE NA SIECI TŁOCZNEJ ŚCIEKÓW SANITARNYCH - SZT. 6
So PROJ. STUDNIA OSADNIKOWA KANALIZACJI GRAWITACYJNEJ ŚCIEKÓW SANITARNYCH - SZT. 1
Poświadcza się, że niniejszy dokument został opracowany w wyniku prac geodezyjnych i kartograficznych, których rezultaty zawiera operat techniczny wpisany do ewidencji materiałów państwowego zasobu geodezyjnego i kartograficznego
STAROSTA ZŁOTOWSKI
P.3031.2017.M.23
(Identyfikator ewidencyjny materiału zasobu - operatu technicznego)
2017-08-31
(Data wpisania operatu technicznego do ewidencji materiałów zasobu)
Z-ca STAROSTY
(Imię, nazwisko i podpis osoby reprezentującej organ)
Grażyna Wojtala
Inspektor w Powiatowym Ośrodku Dokumentacji Geodezyjnej i Kartograficznej
Kopia mapy zasadniczej do celów projektowych (część II)
Skala 1:1000
Powiat: Złotów
J. ewidencyjna: 303108_2 gm. Złotów
Obręb: 0066 - Wąsosz
Woj. wielkopolskie
Sekcja: 6.198.13.02.1
6.198.13.01.2, 3, 4
działki nr: 36/1, 27, 91, 97, 89, 134
Mapa aktualna na dzień: 17.08.2017 r.
Układ współrzędnych płaskich „2000" (18),
Pionowych: Kronsztadt 86
Identyfikator zgłoszenia: GN-OD.6641.726.2017
ZUD: brak
Zakres aktualizacji:
Informacje dodatkowe:
Nie wyklucza się istnienia w terenie innych nie wskazanych na niniejszej mapie urządzeń podziemnych, które nie były zgłoszone do inwentaryzacji.
SG1 i SG2- Prawo przejścia i przejazdu pasem gruntu - nie badano
SZKIC ORIENTACYJNY 1:10000
Wąsosz
N
GEO-KONCEPT
Pamiłan Wójcik
Al. Piasta 26 / 7 77-400 ZŁOTÓW
tel. 665 697 379
NIP 7671665894 REGON 302586035
JERZY WÓJCIK
GEODETA UPRAWNIONY
Świadectwo MSP i B Nr 2720
ul. Miła 13/2 77-400 ZŁOTÓW
tel. 604 233 481
ZYGMUNT CHOCHOŁOWSKI 75-814 KOSZALIN ul. Szeroka 26/3
OBIEKT Sieć kan. sanitarnej grawitacyjnej tłocznej z przepompownią ścieków
ADRES Teren zabudowy mieszkaniowej w m. Wąsosz gm. Złotów
INWESTOR Gmina Złotów ul. Piasta 7, 77-400 Złotów
Projekt zagospodarowania terenu sieci kan. sanitarnej tłocznej 1:1000
Branża: SANITARNA KANALIZACYJNA
Stadium opracowania: PROJEKT BUDOWLANY
Nr rys. 1
Projektował: techn. Zygmunt Chochołowski, Nr uprawnień GT-V-6817/A w zakresie sieci i instalacji sanitarnych ZOIIB ZAPISZ-ZG
Sprawdził: mgr inż. Marek Szwalgun, Nr uprawnień WKP/0353/POOS/12 w zakresie sieci i instalacji sanitarnych (WKP/IS/0067/13)
Podpis
S