Przekrój konstrukcyjny A-A

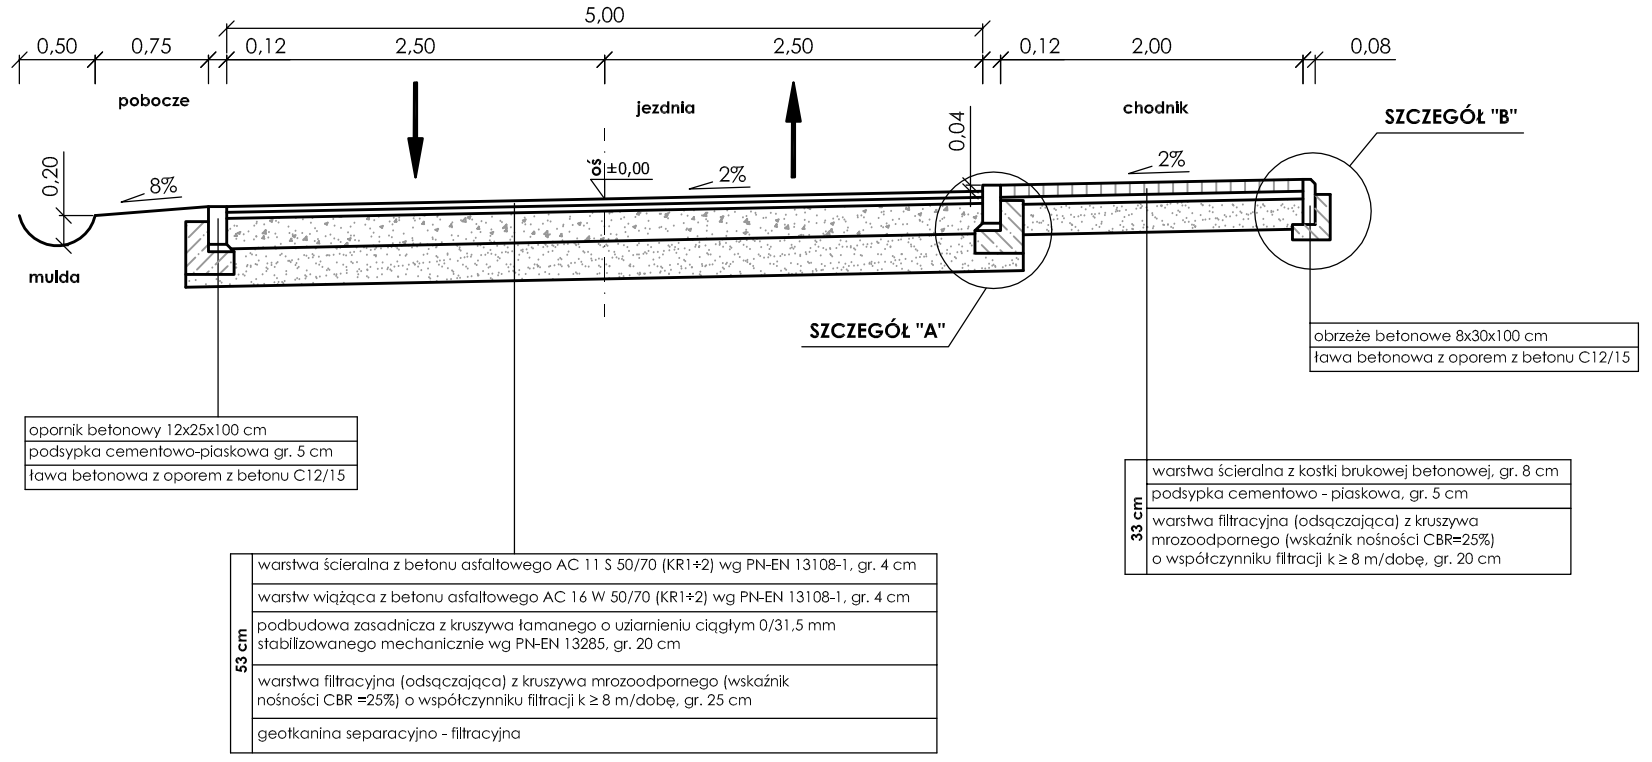

Przekrój konstrukcyjny B-B

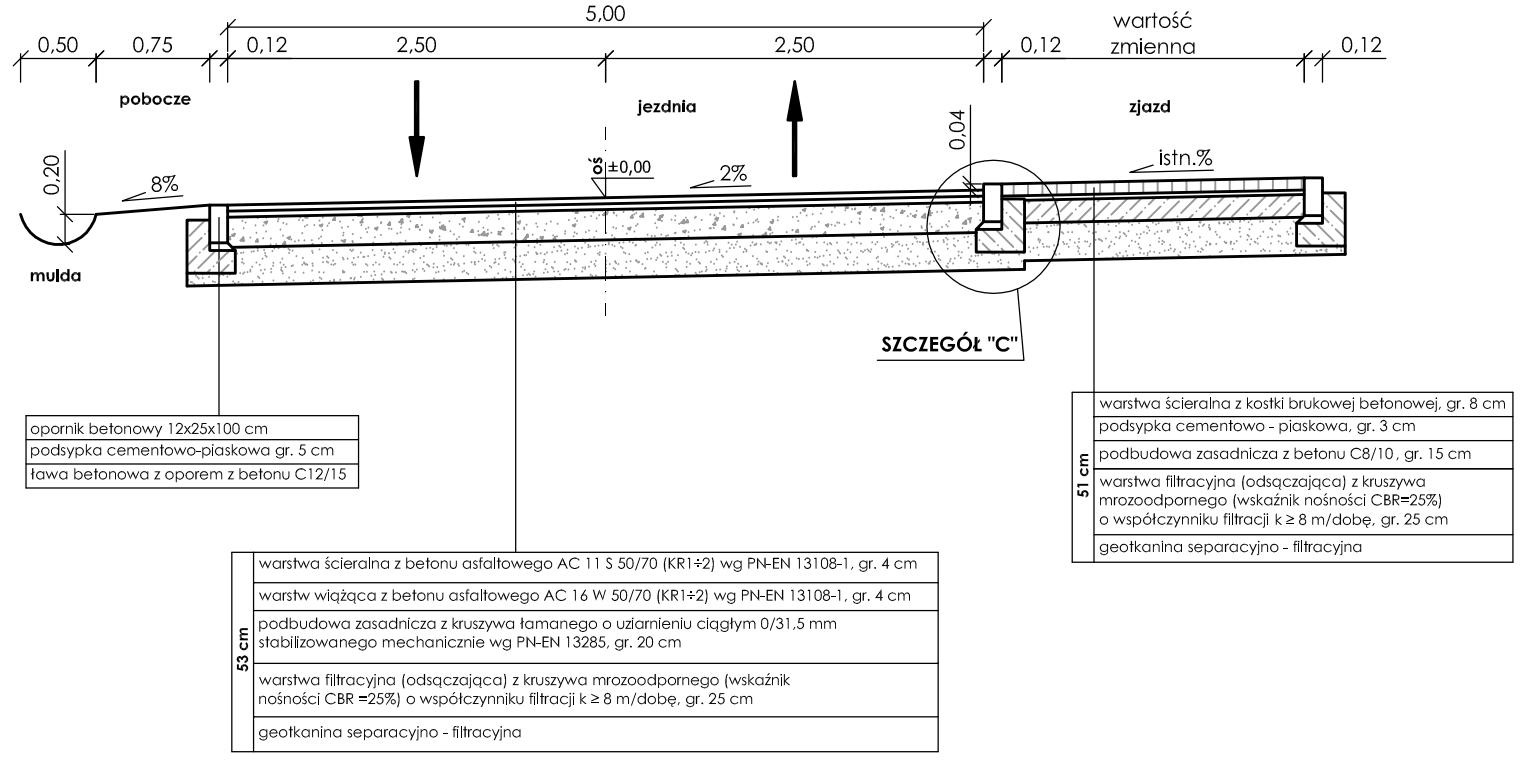

Przekrój konstrukcyjny C-C

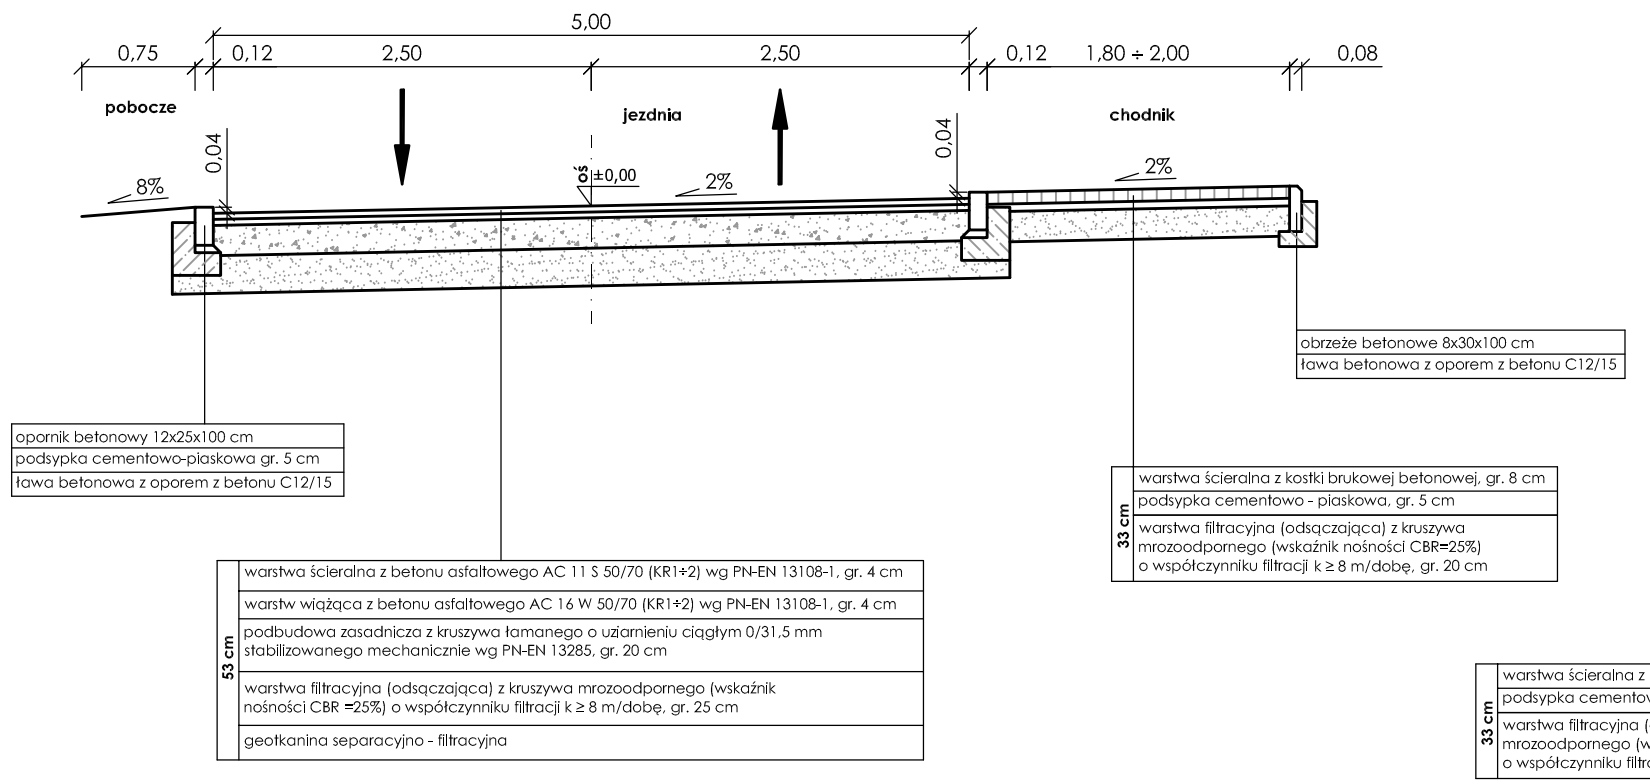

Przekrój konstrukcyjny D-D

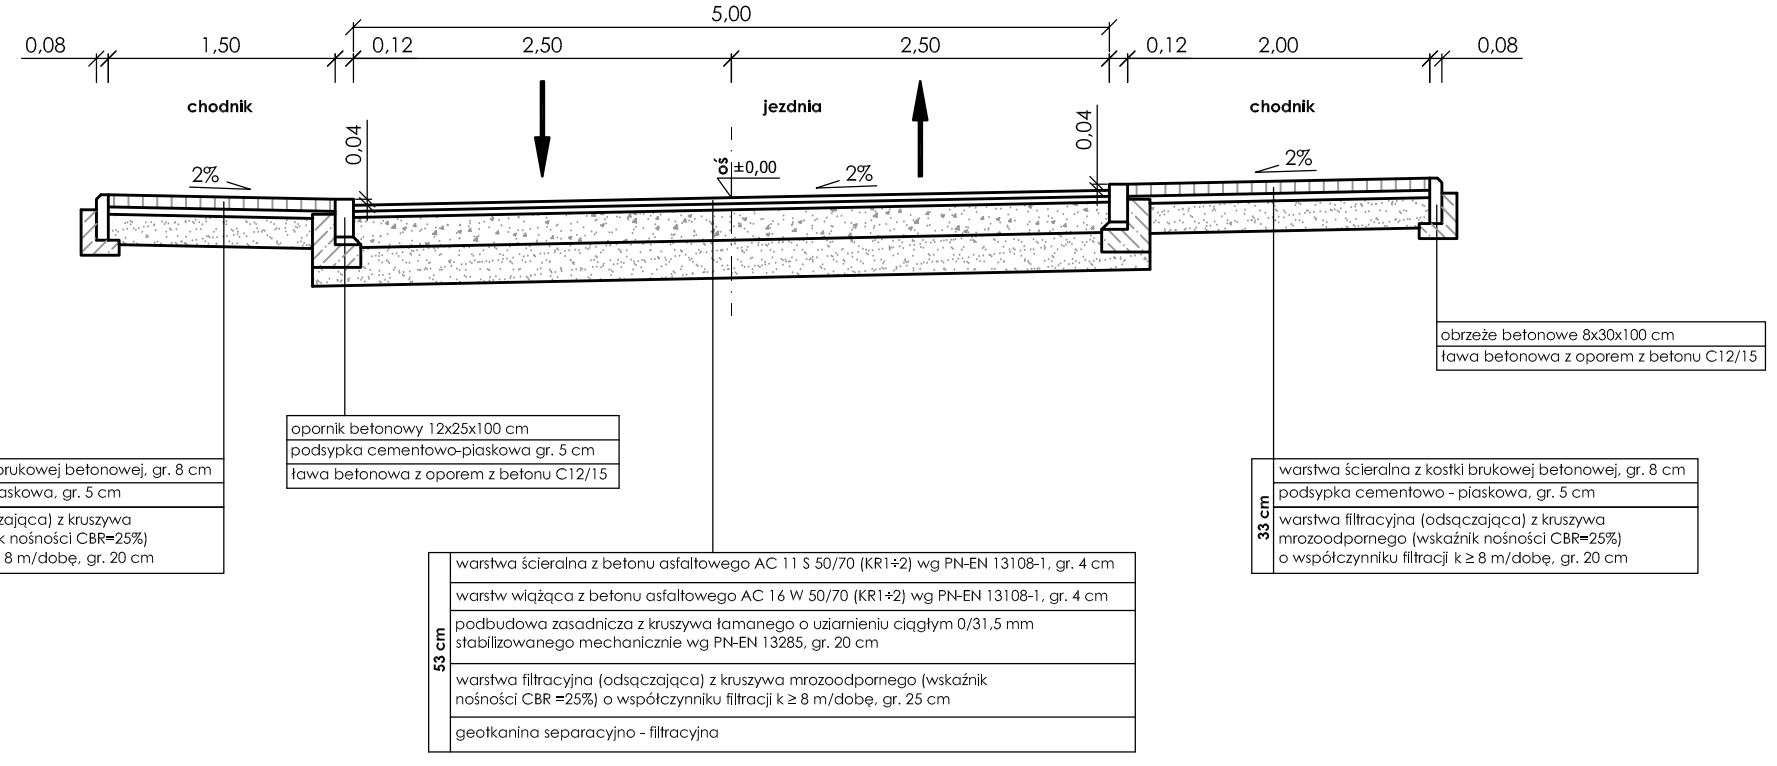

Przekrój konstrukcyjny E-E

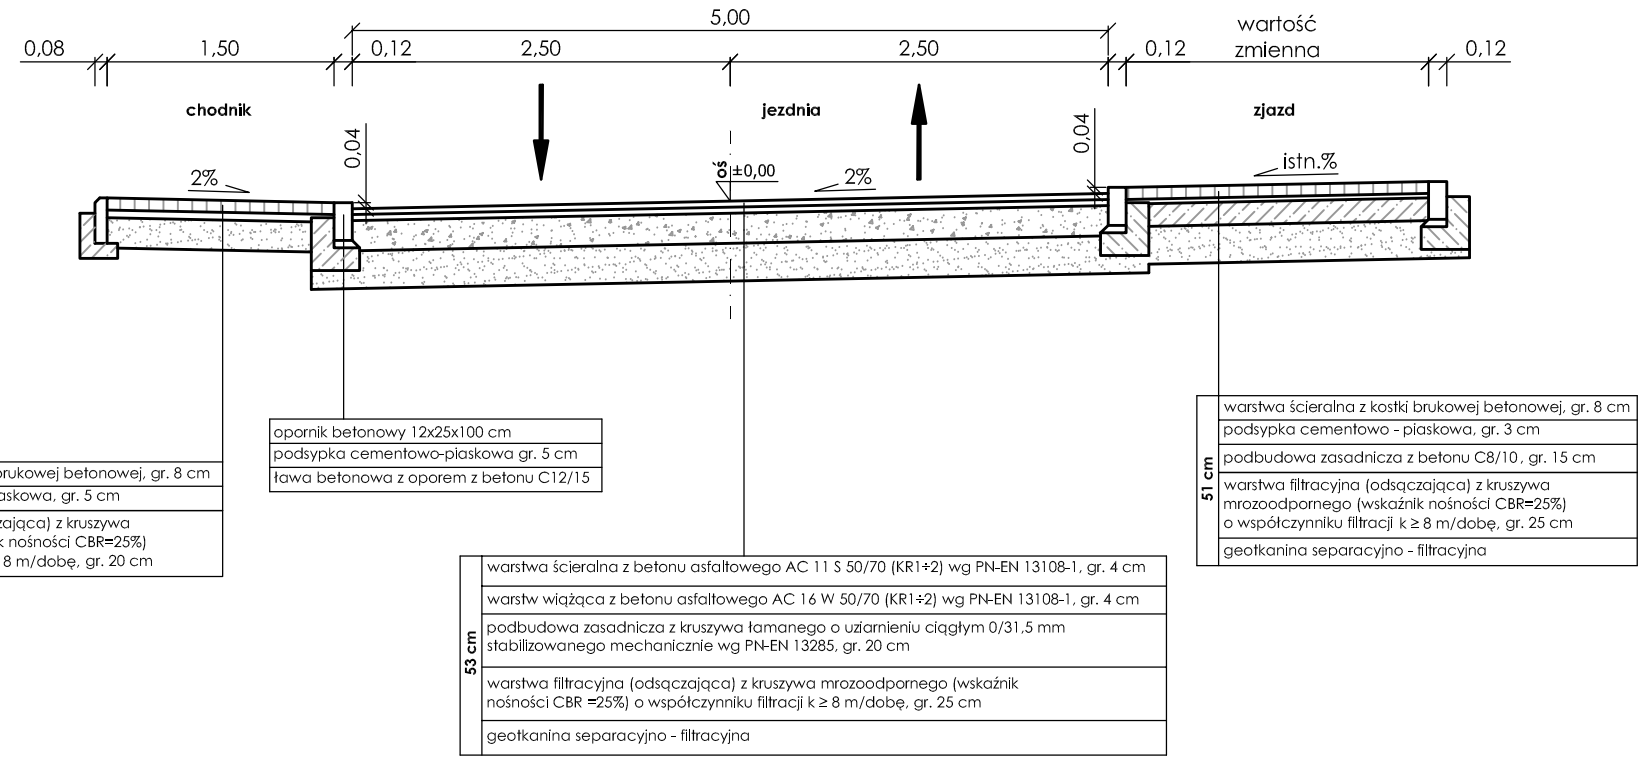

ZAKŁAD USŁUG TECHNICZNYCH I REKLAMOWYCH „MP" MILIK PIOTR
ul. H. Sienkiewicza 31 , 89-200 Szubin
tel. / fax. 52 320 35 26
tel. kom. 509 282 464
NIP 562 109 36 21

Inwestor: **Gmina Złotów** **77-400 Złotów, ul.Leśna 7**	Faza: PBW
	Nr rysunku 7
Obiekt: **Przebudowa drogi gminnej w miejscowości Radawnica, ul. Kościelna, działki nr 426, 337, 339, 338**	Branża:drogowa
	Skala: 1:50
Treść: **PRZEKROJE KONSTRUKCYJNE**	08.01.2014 r.

Funkcja	Imię i nazwisko	Specjalność i zakres uprawnień numer uprawnień	Podpis
Projektant	mgr inż. Piotr Milik	Uprawnienia budowlane do projektowania bez ograniczeń w specjalności drogowej KUP/0039/POOD/07	
Sprawdził	mgr inż. Ewa Milik	Uprawnienia budowlane do projektowania bez ograniczeń w specjalności drogowej KUP/0047/POOD/08	