


PROFIL KANALIZACJI SANITARNEJ

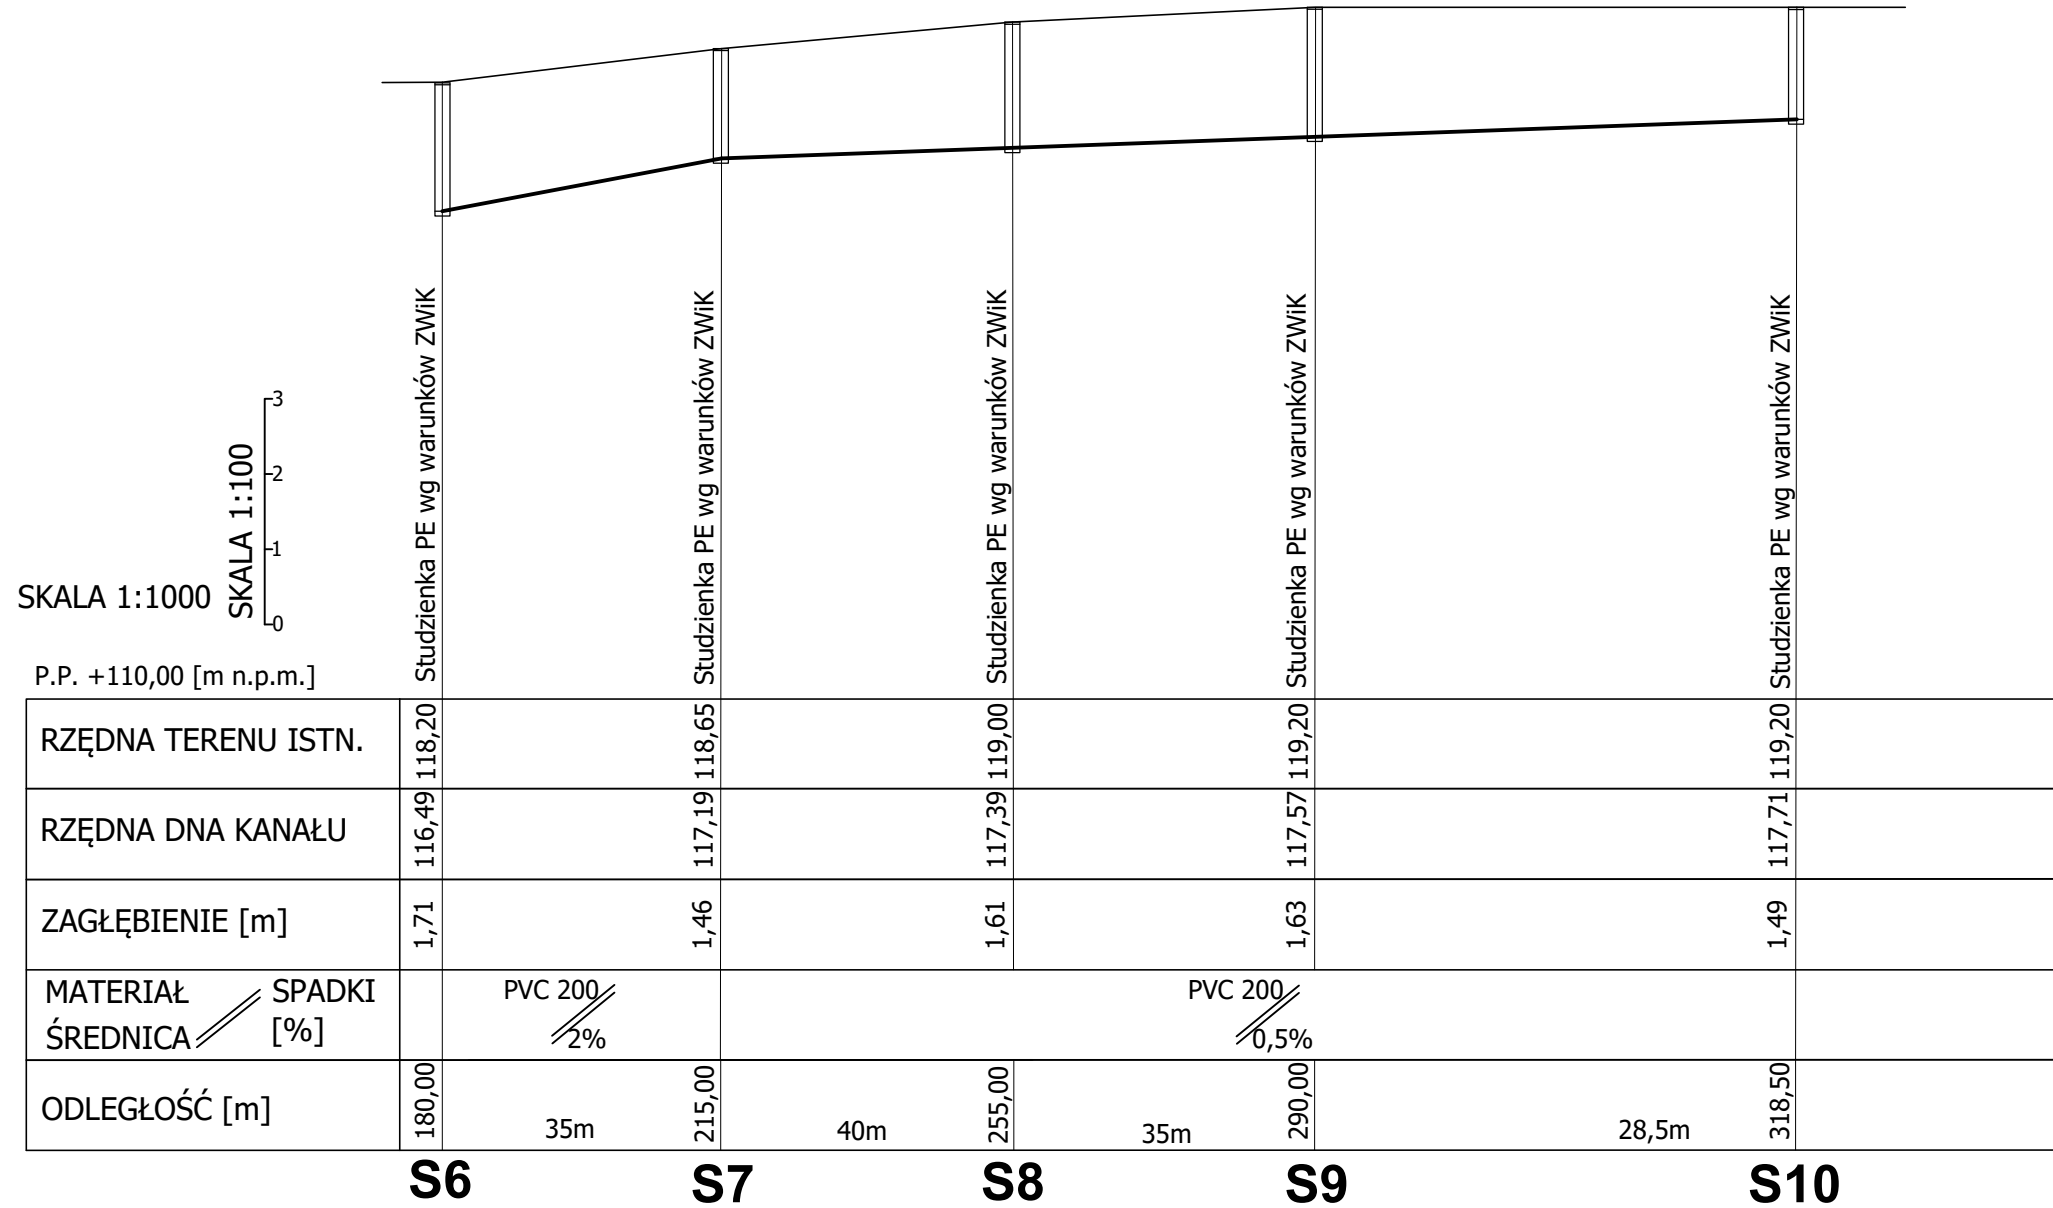

ZYGMENT CHOCHOŁOWSKI 75-814 KOSZALIN ul. Szeroka 26/3				
OBIEKT	Sieć rozdzielcza wodociągowa i kanalizacji sanitarnej			Data opracow.
ADRES	Teren pod zabudowę mieszkaniową w m. Święta, gm. Złotów, dz. nr 746, 747/4, 310/2			2019
INWESTOR	Gmina Złotów, ul. Leśna 7, 77-400 Złotów			
Profil kanalizacji sanitarnej 1:1000/100				
S	Branża : SANITARNA KANALIZACYJNA			
	Stadium opracowania : PROJEKT BUDOWLANY			
	Projektował	Nr uprawnień	Sprawdził	Nr uprawnień
	techn. Zygmunt Chochołowski	GT-V-63/77 w zakresie sieci i instalacji sanitarnych (ZOIB-ZAP/IS/2644/01)	mgr inż. Marek Szwalgun	WKP/0353/POOS/12 w zakresie sieci i instalacji sanitarnych (WKP/IS/0067/13)
Podpis		Podpis		Nr rys.
				5