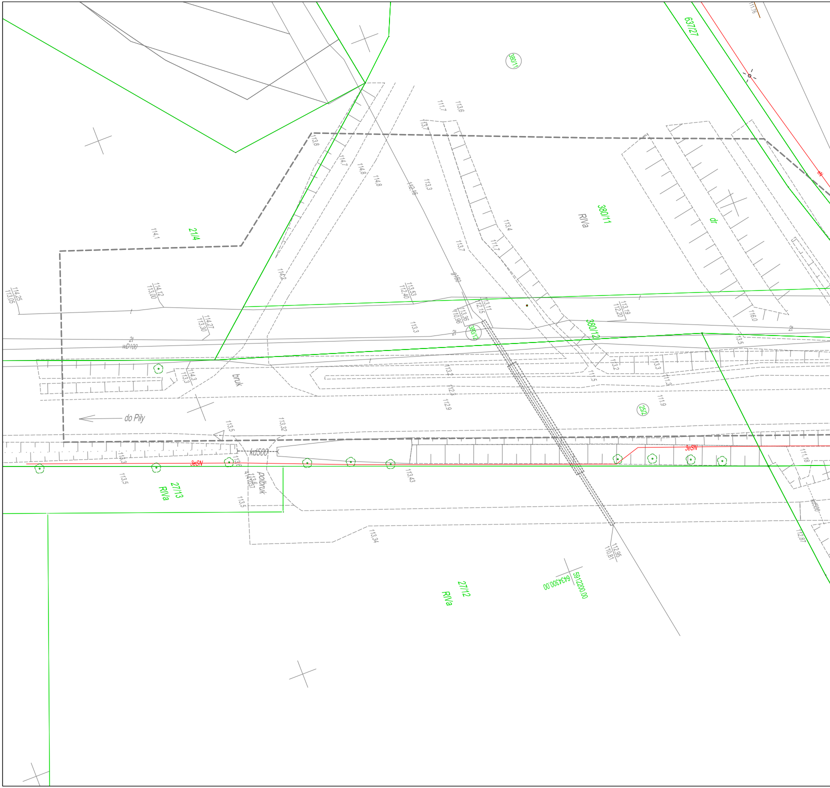
637/27
380/11
380/11
RIVa
dr
21/4
114.1
113.8
114.7
114.8
114.8
112.16
113.3
113.7
113.6
111.7
113.4
111.7
113.7
114.25
113.05
114.12
113.00
114.27
113.30
113.53
112.40
114.2
113.3
2t
wD100
380/12
113.19
112.20
116.0
113.5
bruk
114.3
113.3
113.3
113.2
111.9
112.9
25/2
do Piły
113.5
113.32
kd500
3eSN
3eSN
polbruk
113.5
113.43
113.34
27/13
RIVa
112.95
110.81
27/12
RIVa
5912200.00
6434300.00
111.18
112.87
dk

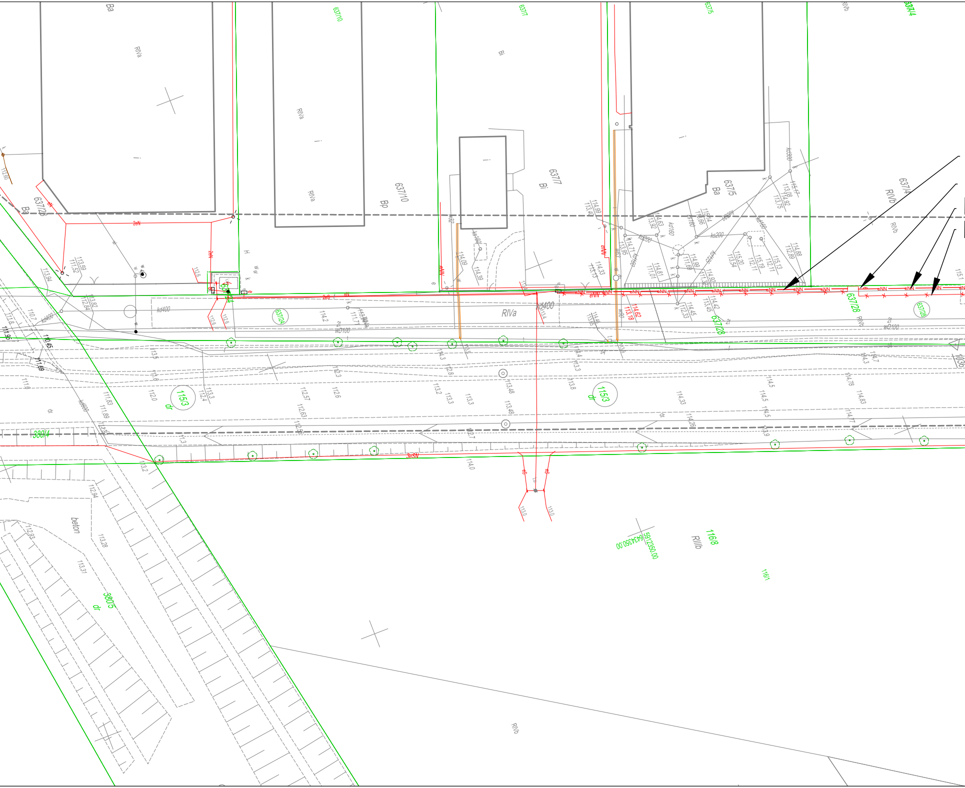
Ba
RIVa
637/10
Bp
637/7
Bi
637/5
Ba
RIVb
637/4
637/26
637/24
637/28
RIVa
kd400
1153
dr
386/4
380/5
beton
1168
RIIIb
5912250.00
6434250.00
1161
wD100
eNN
2eN
eNN
ks200
kd160
kd200
113.59
111.52
113.94
112.84
113.82
114.2
114.33
113.13
114.99
113.40
114.09
114.39
114.62
113.18
115.17
113.09
114.92
113.75
114.88
112.89
115.13
112.11
115.19
113.54
115.20
114.99
111.69
114.81
111.01
114.45
112.33
113.45
114.42
112.57
112.63
112.6
112.0
112.4
113.3
113.2
113.48
113.8
114.33
114.5
114.78
114.83
114.26
111.83
111.89
111.8
110.45
111.69
111.95
112.94
112.93
113.28
113.31
114.0
113.0

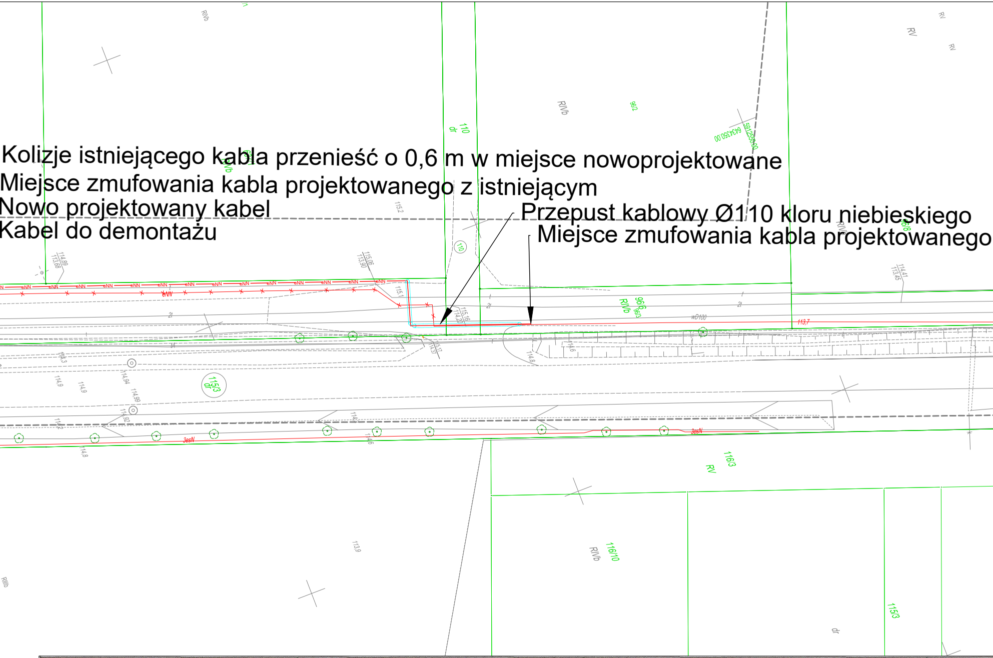
Kolizje istniejącego kabla przenieść o 0,6 m w miejsce nowoprojektowane
Miejsce zmufowania kabla projektowanego z istniejącym
Nowo projektowany kabel
Kabel do demontażu
Przepust kablowy Ø110 kloru niebieskiego
Miejsce zmufowania kabla projektowanego
eNN
3esN
RIVb
RV
110
dr
96/2
115/3
116/3
116/10
wD100
113.7

GN-OD.6641.23.2018

województwo : wielkopolskie
gm. : Złotów - 303108_2.0047
ob. : BŁĘKWIT - 0047
działka nr 637/28; 380/12

Mapa do celów projektowych

1. Poziomy układ geodezyjny - "2000/18"
2. Wysokościowy układ geodezyjny - "Kronsztadt 86"

Data opracowania 10.03.2018 r.
Skala 1:500
Sekcje mapy 6.198.12.14.4.4. 6.198.12.14.4.2.

Mapa została wykonana na podstawie: pomiaru bezpośredniego digitalizacji rastra mapy zasadniczej w skali 1:500; na podstawie wywiadu terenowego.
Zakres opracowania ---- ------ ------

Elipsa Mariola Barcińska
NOWY DWÓR 21/2 77-400 Złotów
tel. 787 080 859
NIP 7671538715 REGON 302499514
wykonawca

GEODETA UPRAWNIONY
Nr upr. 22611
inż. Mariola Barcińska
kierownik prac

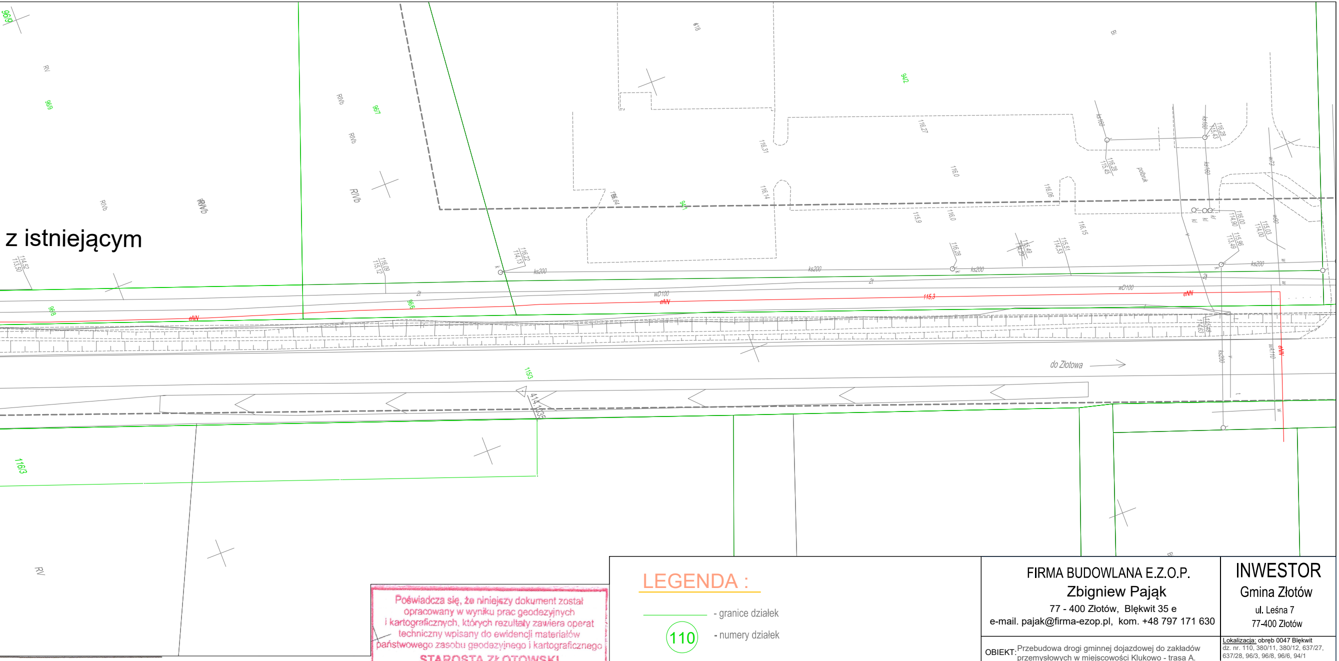
z istniejącym
96/9
96/7
96/8
96/6
94/2
94/1
116/3
115/3
eNN
ks200
wD100
do Złotowa

LEGENDA :

- 🟩 - granice działek
- 110 - numery działek
- eNN - kabel energetyczny nn 0,4 kV
- x x x - istniejący kabel energetyczny przeznaczony do demontażu
- ○-----○ - przepust kablowy Ø 110 koloru niebieskiego

Poświadcza się, że niniejszy dokument został opracowany w wyniku prac geodezyjnych i kartograficznych, których rezultaty zawiera operat techniczny wpisany do ewidencji materiałów państwowego zasobu geodezyjnego i kartograficznego

STAROSTA ZŁOTOWSKI

P.3031.2018.505

(Identyfikator ewidencyjny materiału zasobu - operatu technicznego)

2018 -04- 18

(Data wpisania operatu technicznego do ewidencji materiałów zasobu)

Z up. STAROSTY

Grażyna Wojtala

Inspektor w Powiatowym Ośrodku Dokumentacji Geodezyjnej i Kartograficznej

(Imię, nazwisko i podpis osoby reprezentującej organ)

FIRMA BUDOWLANA E.Z.O.P.
Zbigniew Pająk
77 - 400 Złotów, Błękwit 35 e
e-mail. pajak@firma-ezop.pl, kom. +48 797 171 630

INWESTOR
Gmina Złotów
ul. Leśna 7
77-400 Złotów

OBIEKT: Przebudowa drogi gminnej dojazdowej do zakładów przemysłowych w miejscowości Klukowo - trasa A.

Lokalizacja: obręb 0047 Błękwit
dz. nr. 110, 380/11, 380/12, 637/27, 637/28, 96/3, 96/8, 96/6, 94/1

RYSUNEK: Projekt zagospodarowania terenu - usunięcie kolizji kablowych

Nr rysunku E-1

STANOWISKO	IMIĘ I NAZWISKO	NR UPR.	DATA	PODPIS
Projektant	mgr inż. Bogusław Pańczyniak	do proj. i kier.r.b. bez ogr.sp. instal. WKP/0195/PWOE/11	08/2019	
Opracowała				

BRANŻA	STADIUM	ROK OPR.	NR UMOWY	SKALA
E	PB/PW	2019	-	1:500