




SZCZEGÓŁ H

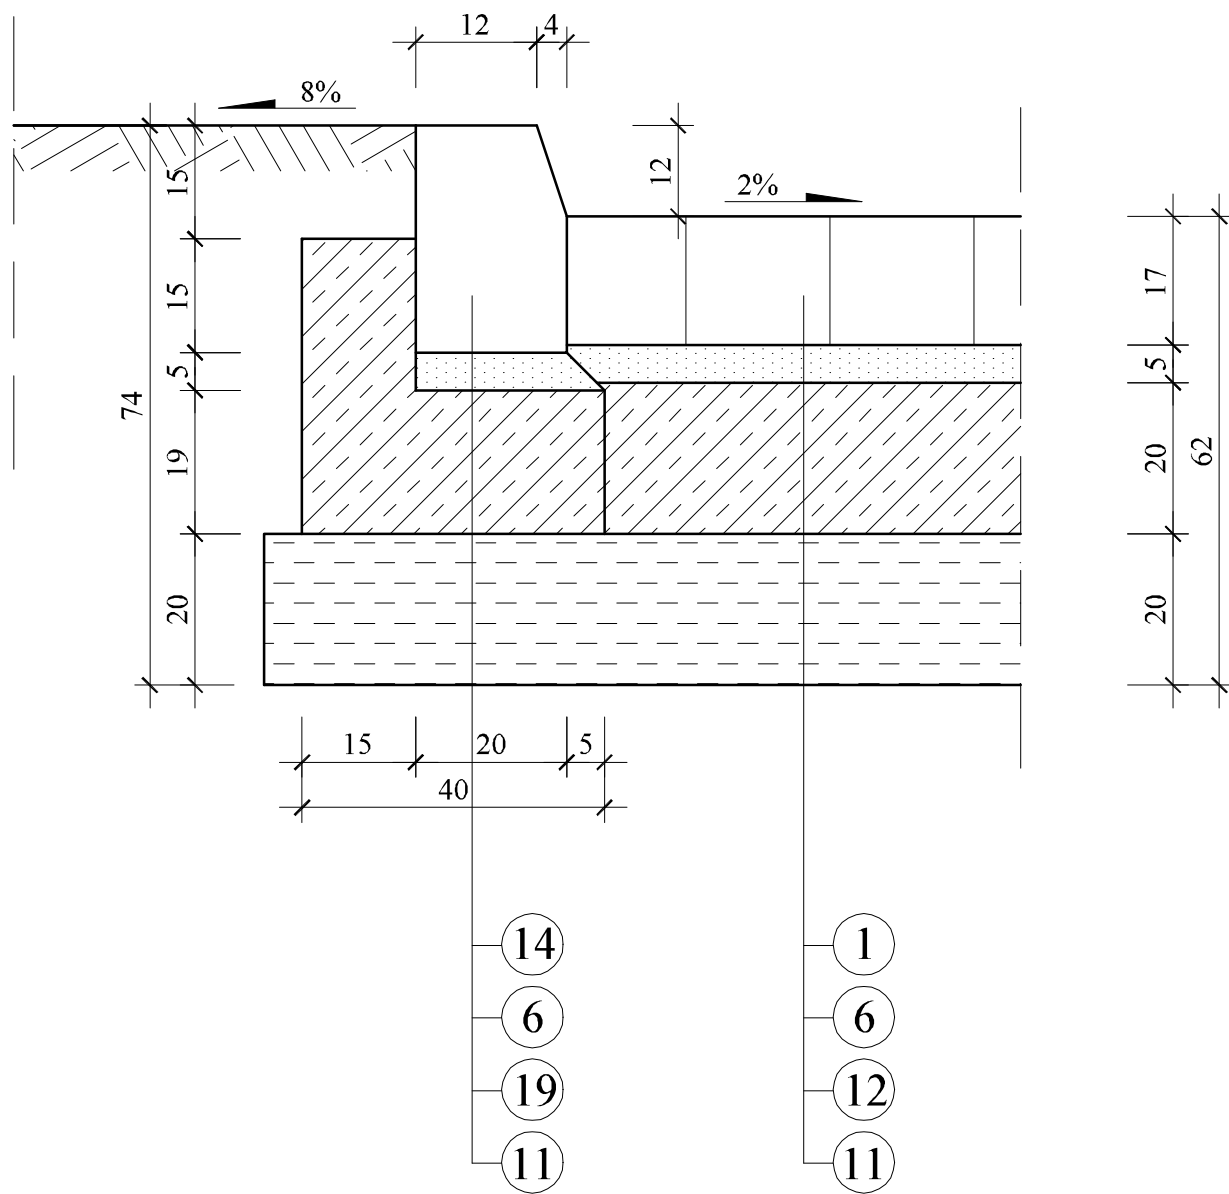

SZCZEGÓŁ I

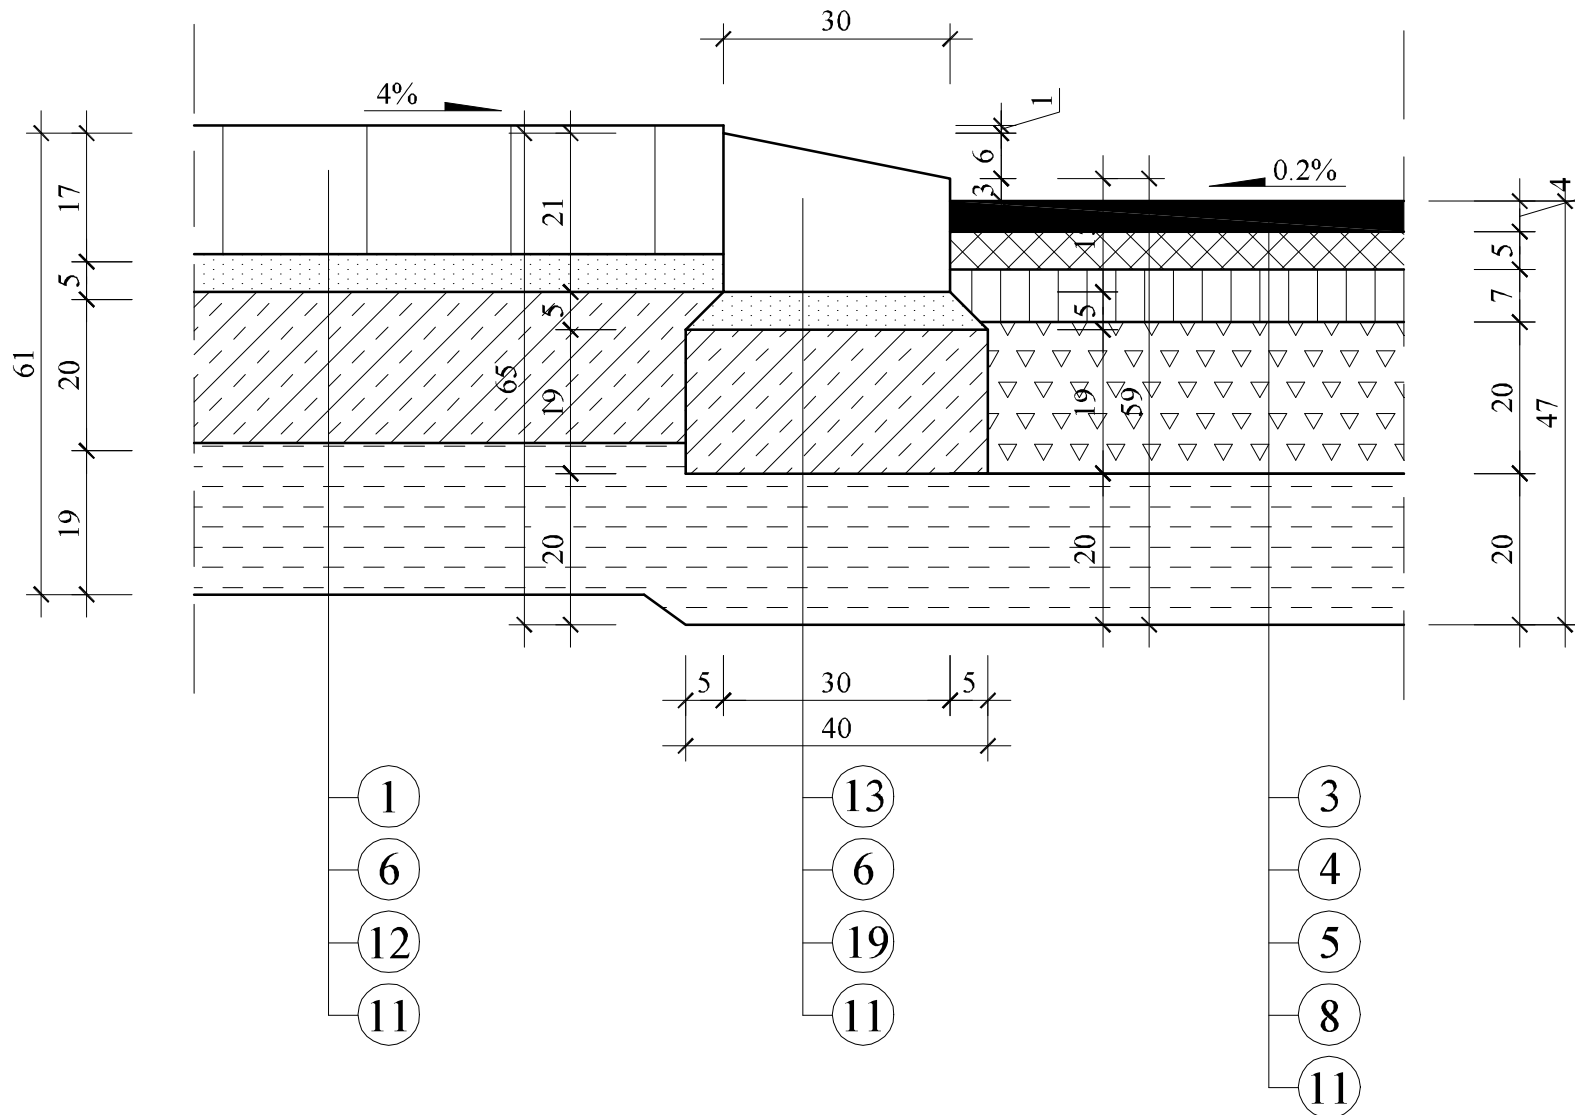

SZCZEGÓŁ J

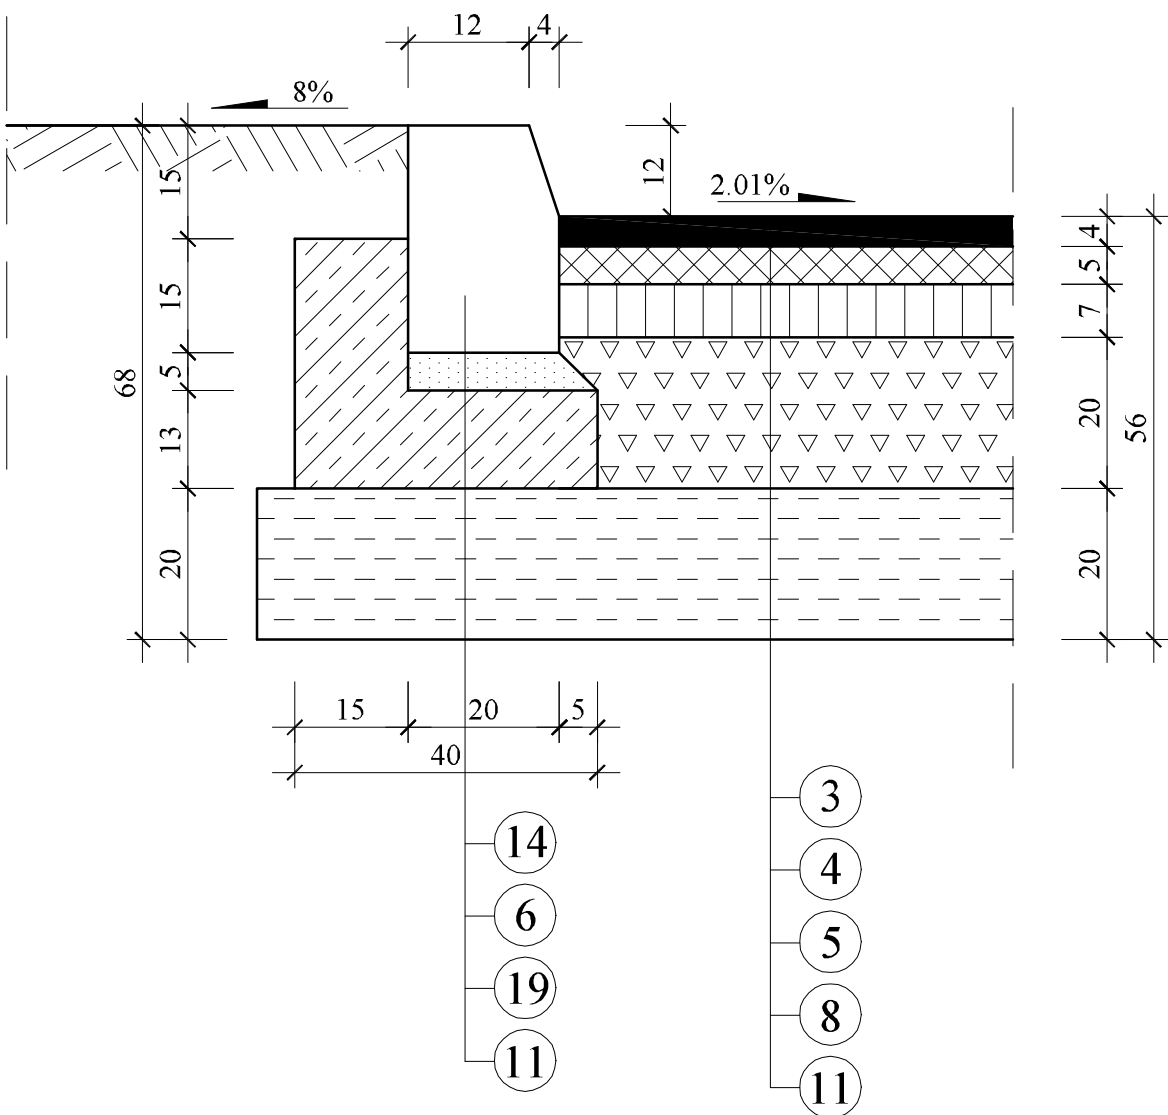

LEGENDA :

- 1 - nawierzchnia z kostki kamiennej wym. 15/17 cm
- 2 - nawierzchnia z kostki betonowej gr. 8 cm
- 3 - warstwa ścierna SMA 11, KR 3-4, (D50/70) gr. 4 cm
- 4 - warstwa wiążąca z BA, AC 16W, KR 3-4, (D35/50) gr. 5 cm
- 5 - podbudowa zasadnicza z BA, AC 16P, KR 3-4, (D35/50) gr. 7 cm
- 6 - podsypka cementowo - piaskowa o Rm=5,0 MPa gr. 5 cm
- 7 - podbudowa z kruszywa łamanego stabil. mechanicznie 0/31,5 mm gr. 10 cm
- 8 - podbudowa z kruszywa łamanego stabil. mechanicznie 0/31,5 mm gr. 20 cm
- 9 - podbudowa z kruszywa łamanego stabil. mechanicznie 0/31,5 mm gr. 25 cm
- 10 - warstwa odcinająca z gruntu stabil. cementem o Rm=2,5 MPa gr. 10 cm (materiał z dowozu - wytworzony w wytwórni betonów) - chodnik
- 11 - warstwa odcinająca z gruntu stabil. cementem o Rm=5,0 MPa gr. 20 cm (materiał z dowozu - wytworzony w wytwórni betonów) - droga, zjazd, plac manew.
- 12 - beton C16/20 gr. 20 cm
- 13 - krawężnik kamienny trapezowy o wym. 15x21/30 cm
- 14 - krawężnik betonowy o wym. 20x30 cm
- 15 - krawężnik betonowy o wym. 15x30 cm
- 16 - krawężnik betonowy o wym. 15x22 cm
- 17 - opornik betonowy o wym. 12x25 cm
- 18 - obrzeże betonowe o wym. 8 x 30 cm
- 19 - ława betonowa z betonu C 12/15
- 20 - siatka 120x200 kN wstępnie powlekana bitumem
- 21 - konstrukcja istniejącej nawierzchni
- 22 - ściek z kostki betonowej gr. 8 cm

FIRMA BUDOWLANA E.Z.O.P. Zbigniew Pająk 77 - 400 Złotów, Błękwi 35 c e-mail. pajak@firma-ezop.pl, kom. +48 797 171 630				INWESTOR Gmina Złotów ul. Leśna 7 77-400 Złotów	
OBIEKT: Przebudowa drogi gminnej dojazdowej do zakładów przemysłowych w miejscowości Klukowo - trasa A - w zakresie przebudowy zjazdów z drogi wojewódzkiej nr 188.				Lokalizacja: obre 0047 Błękwi dz. nr. 115/3, 380/4 obre 0048 Klukowo dz. nr. 25/2	
RYSUNEK: Szczegóły konstrukcyjne - przepust					Nr rysunku 5.2
STANOWISKO	IMIĘ I NAZWISKO	NR UPR.	DATA	PODPIS	
Projektant	mgr inż. Zbigniew Pająk	do proj. bez ogr. spec. drog. WKP/0122/POOD/16	03/2019		
Opracowała	mgr inż. Katarzyna Cebra	-	03/2019		
BRANŻA Dr					SKALA 1:10
STADIUM PB/PW		ROK OPR. 2019	NR UMOWY -		