


PROFIL SIECI WODOCIĄGOWEJ

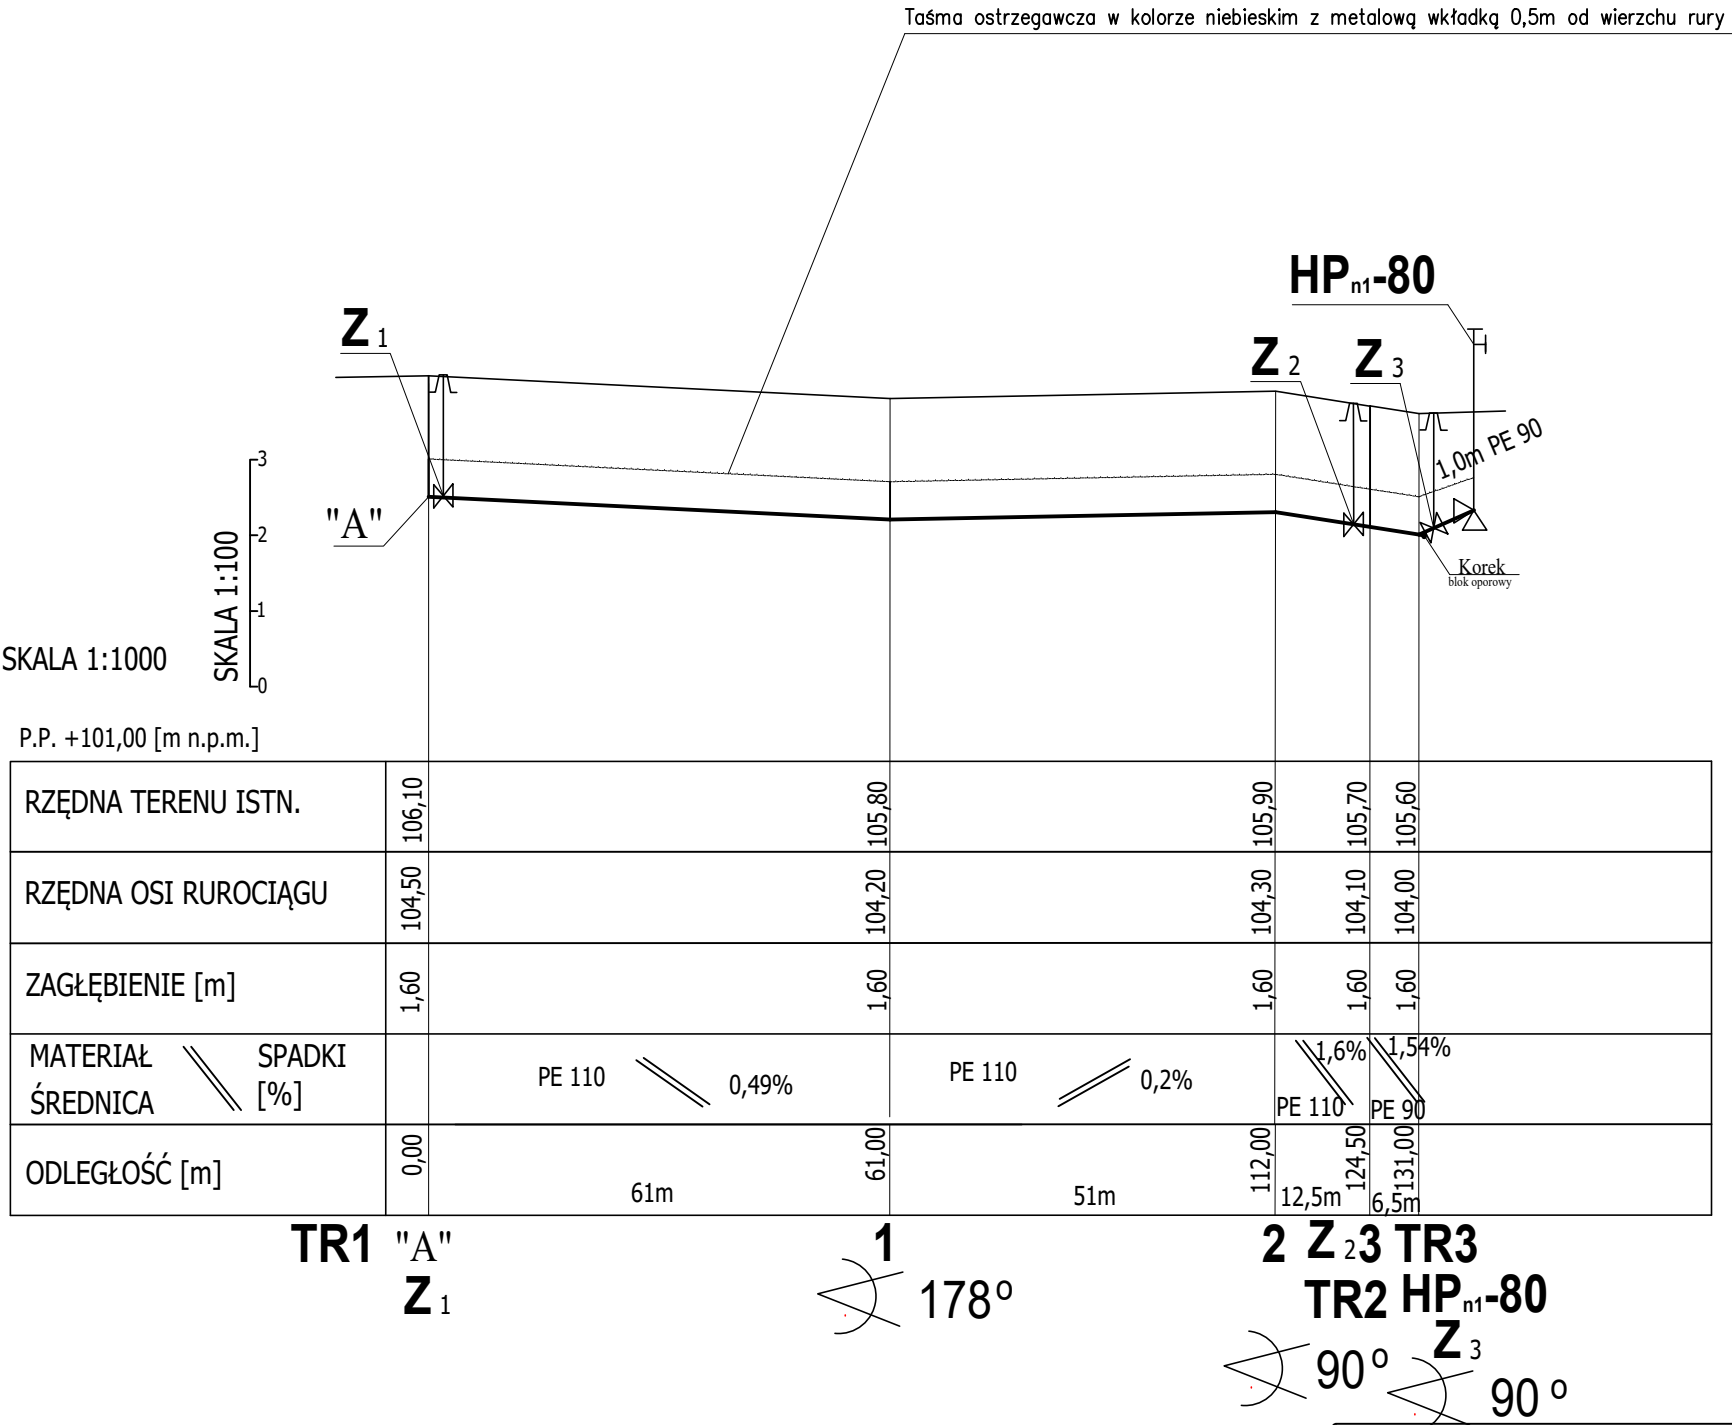

| | | | | |
|---|---|--|-------------------------|--|
| ZYGMENT CHOCHOŁOWSKI 75-814 KOSZALIN ul. Szeroka 26/3 | | | | |
| OBIEKT | Sieć wodociągowa i kanalizacyjna rozdzielcza | | | Data opracow |
| ADRES | Teren pod zabudowę mieszkaniową w m. Wąsosz, gm. Złotów | | | 2020 |
| INWESTOR | Gmina Złotów, ul. Leśna 7, 77-400 Złotów | | | |
| Profil sieci wodociągowej 1:1000/100 | | | | |
| S | Branża : SANITARNA WODOCIĄGOWA | | | Nr rys. |
| | Stadium opracowania : PROJEKT BUDOWLANY | | | |
| | Projektował | Nr uprawnień | Sprawdził | Nr uprawnień |
| | techn. Zygmunt Chochołowski | GT-V-63/77 w zakresie sieci i instalacji sanitarnych (ZOIIB-ZAP/IS/2644/01) | mgr inż. Marek Szwalgun | WKP/0353/POOS/12 w zakresie sieci i instalacji sanitarnych (WKP/IS/0067/13) |
| | Podpis | | Podpis | |
| | | | | 2 |