




SCHEMAT ZABUDOWY ZBIORNIKA RETENCYJNO-ROZSĄCZAJĄCEGO ZE SKRZYNEK O WYMIARACH 0,6m*0,6m*1,2m W ZABUDOWIE JEDNOWARSTWOWEJ

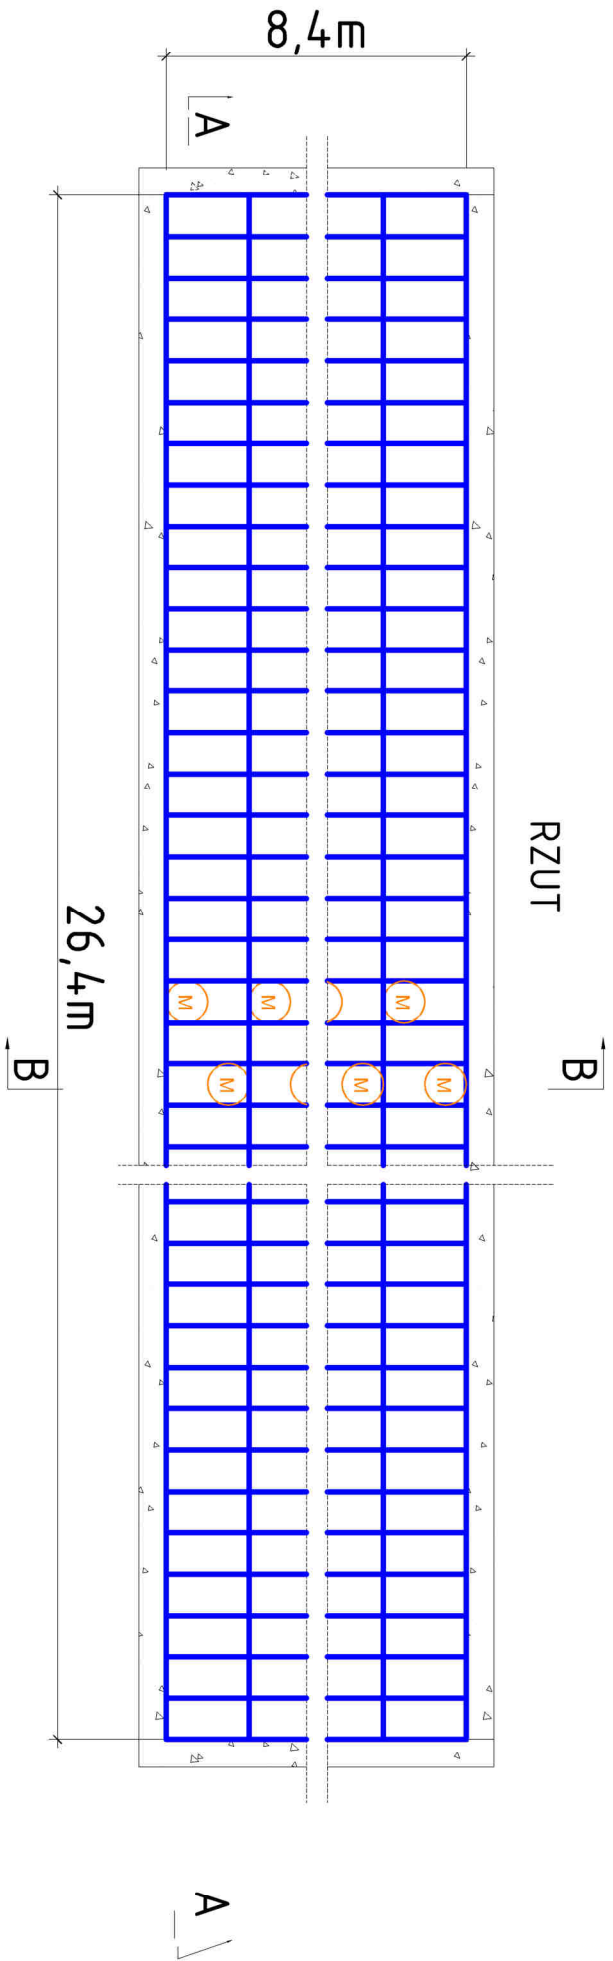

PRZĘKRÓJ A-A

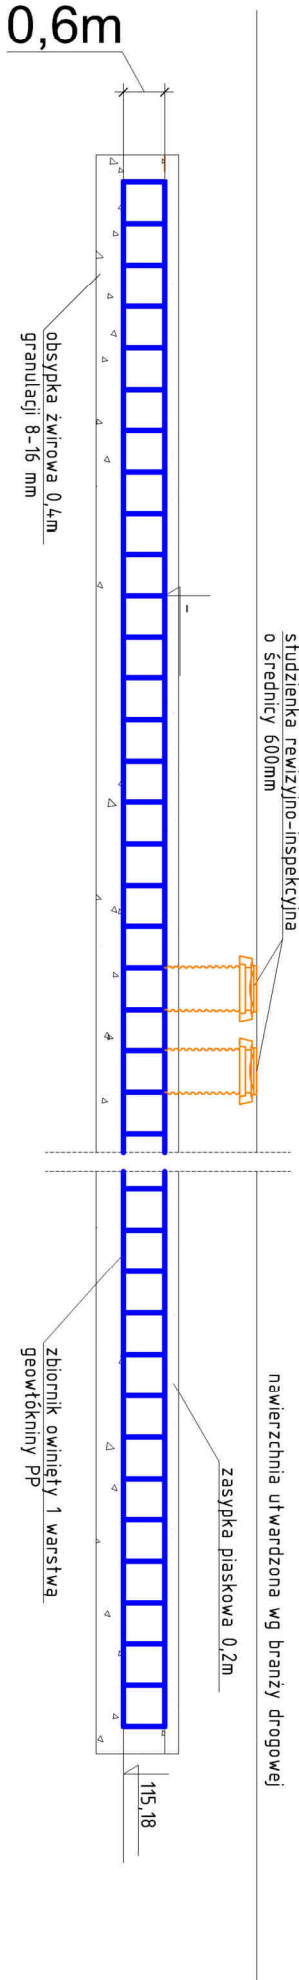

PRZĘKRÓJ B-B

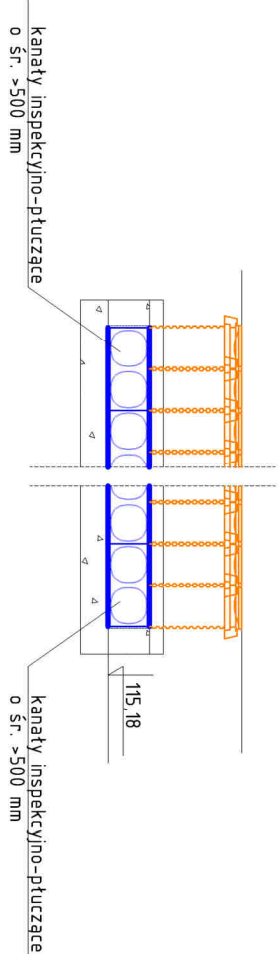

FIRMA BUDOWLANA E.Z.O.P.				INWESTOR	
EZOP Zbigniew Pająk				Gmina Złotów	
77 - 400 Złotów, Błękit 35 e				ul. Leśna 7	
e-mail: pajak@firma-ezop.pl, kom. +48 797 171 630				77-400 Złotów	
OBIEKT: Zagospodarowanie terenu przy budynku urzędu Gminy Złotów				Lokalizacja:	
Złotów				Jedn. ewid. 303101_1 miasto Złotów	
				obręb 0092 miasto Złotów	
				dz. nr. 193/9	
RYSUNEK: Schemat zbiornika retencyjno-rozsączającego					Nr rysunku 6
STANOWISKO	IMIĘ I NAZWISKO	NR UPR.		DATA	PODPIS
Projektant	inż. Grzegorz Górka	do proj. bez ogr. spec. sanit. WKP/0278/POOS/07		11/2020	
STADIUM PW	BRANŻA Sanitarna	ROK OPR. 2020			SKALA b/s