


Przekrój podłużny – Przepust PEHD $\varnothing 40\text{cm}$ pod zjazdami
Skala 1:50

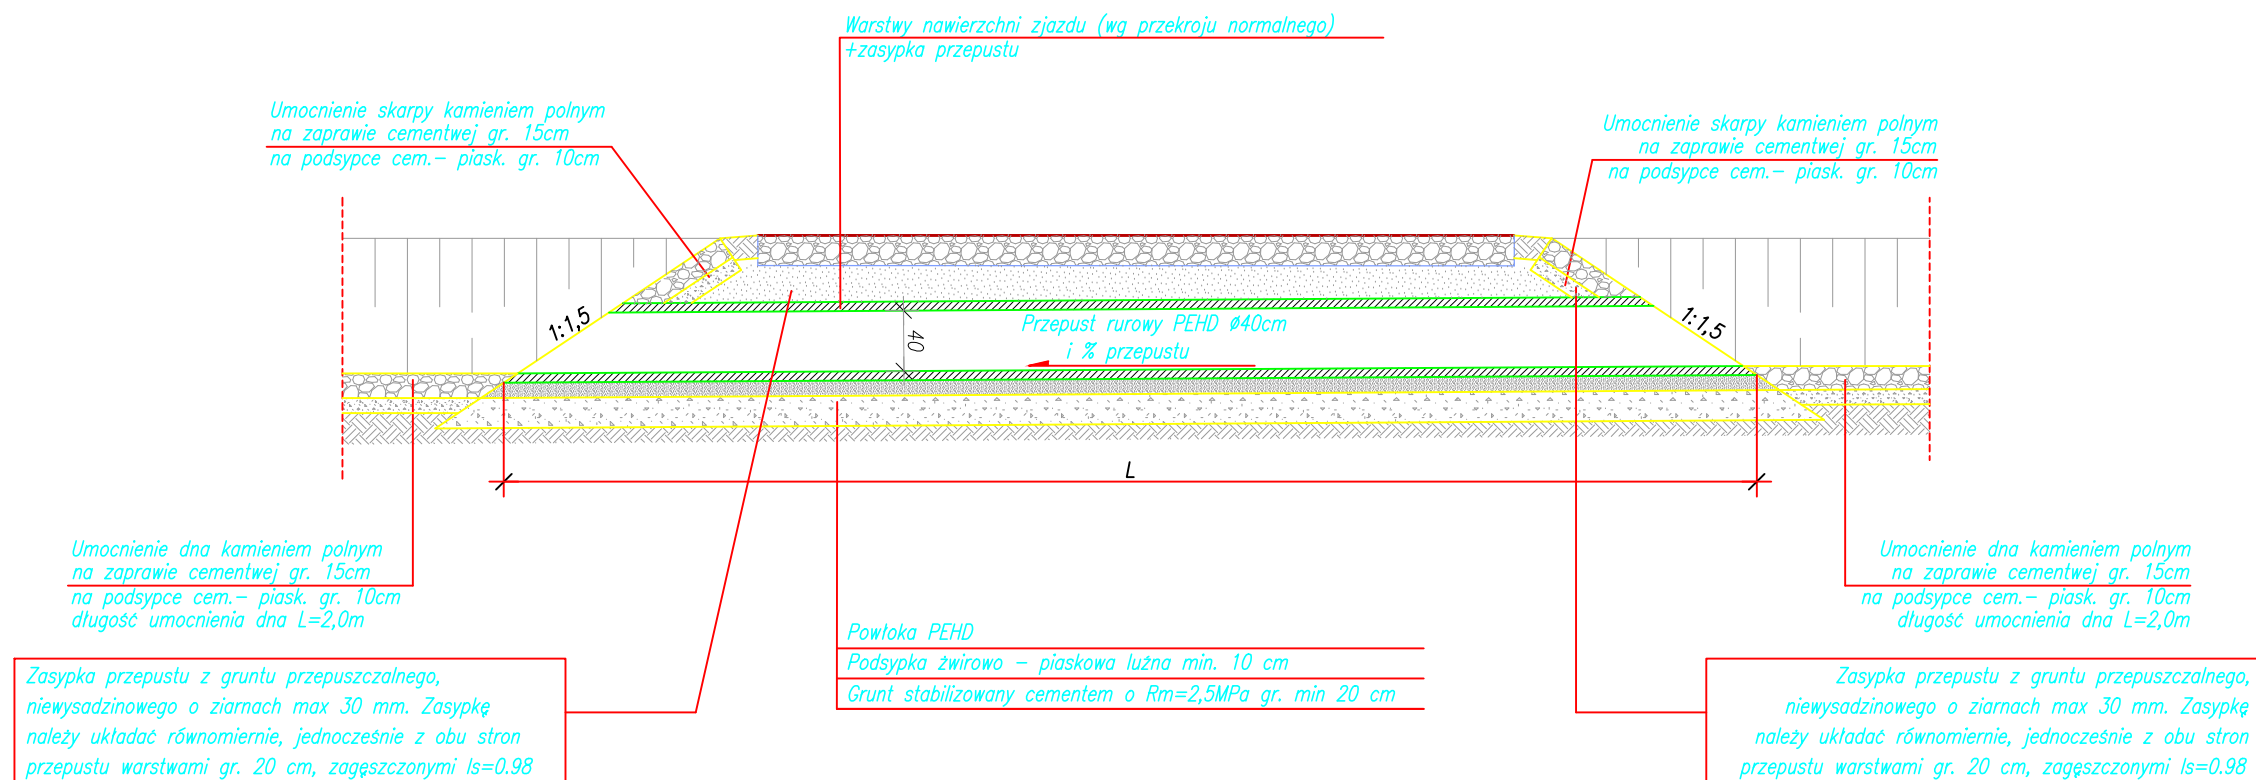

Przekrój poprzeczny – Przepust PEHD $\varnothing 40\text{cm}$
Skala 1:50

