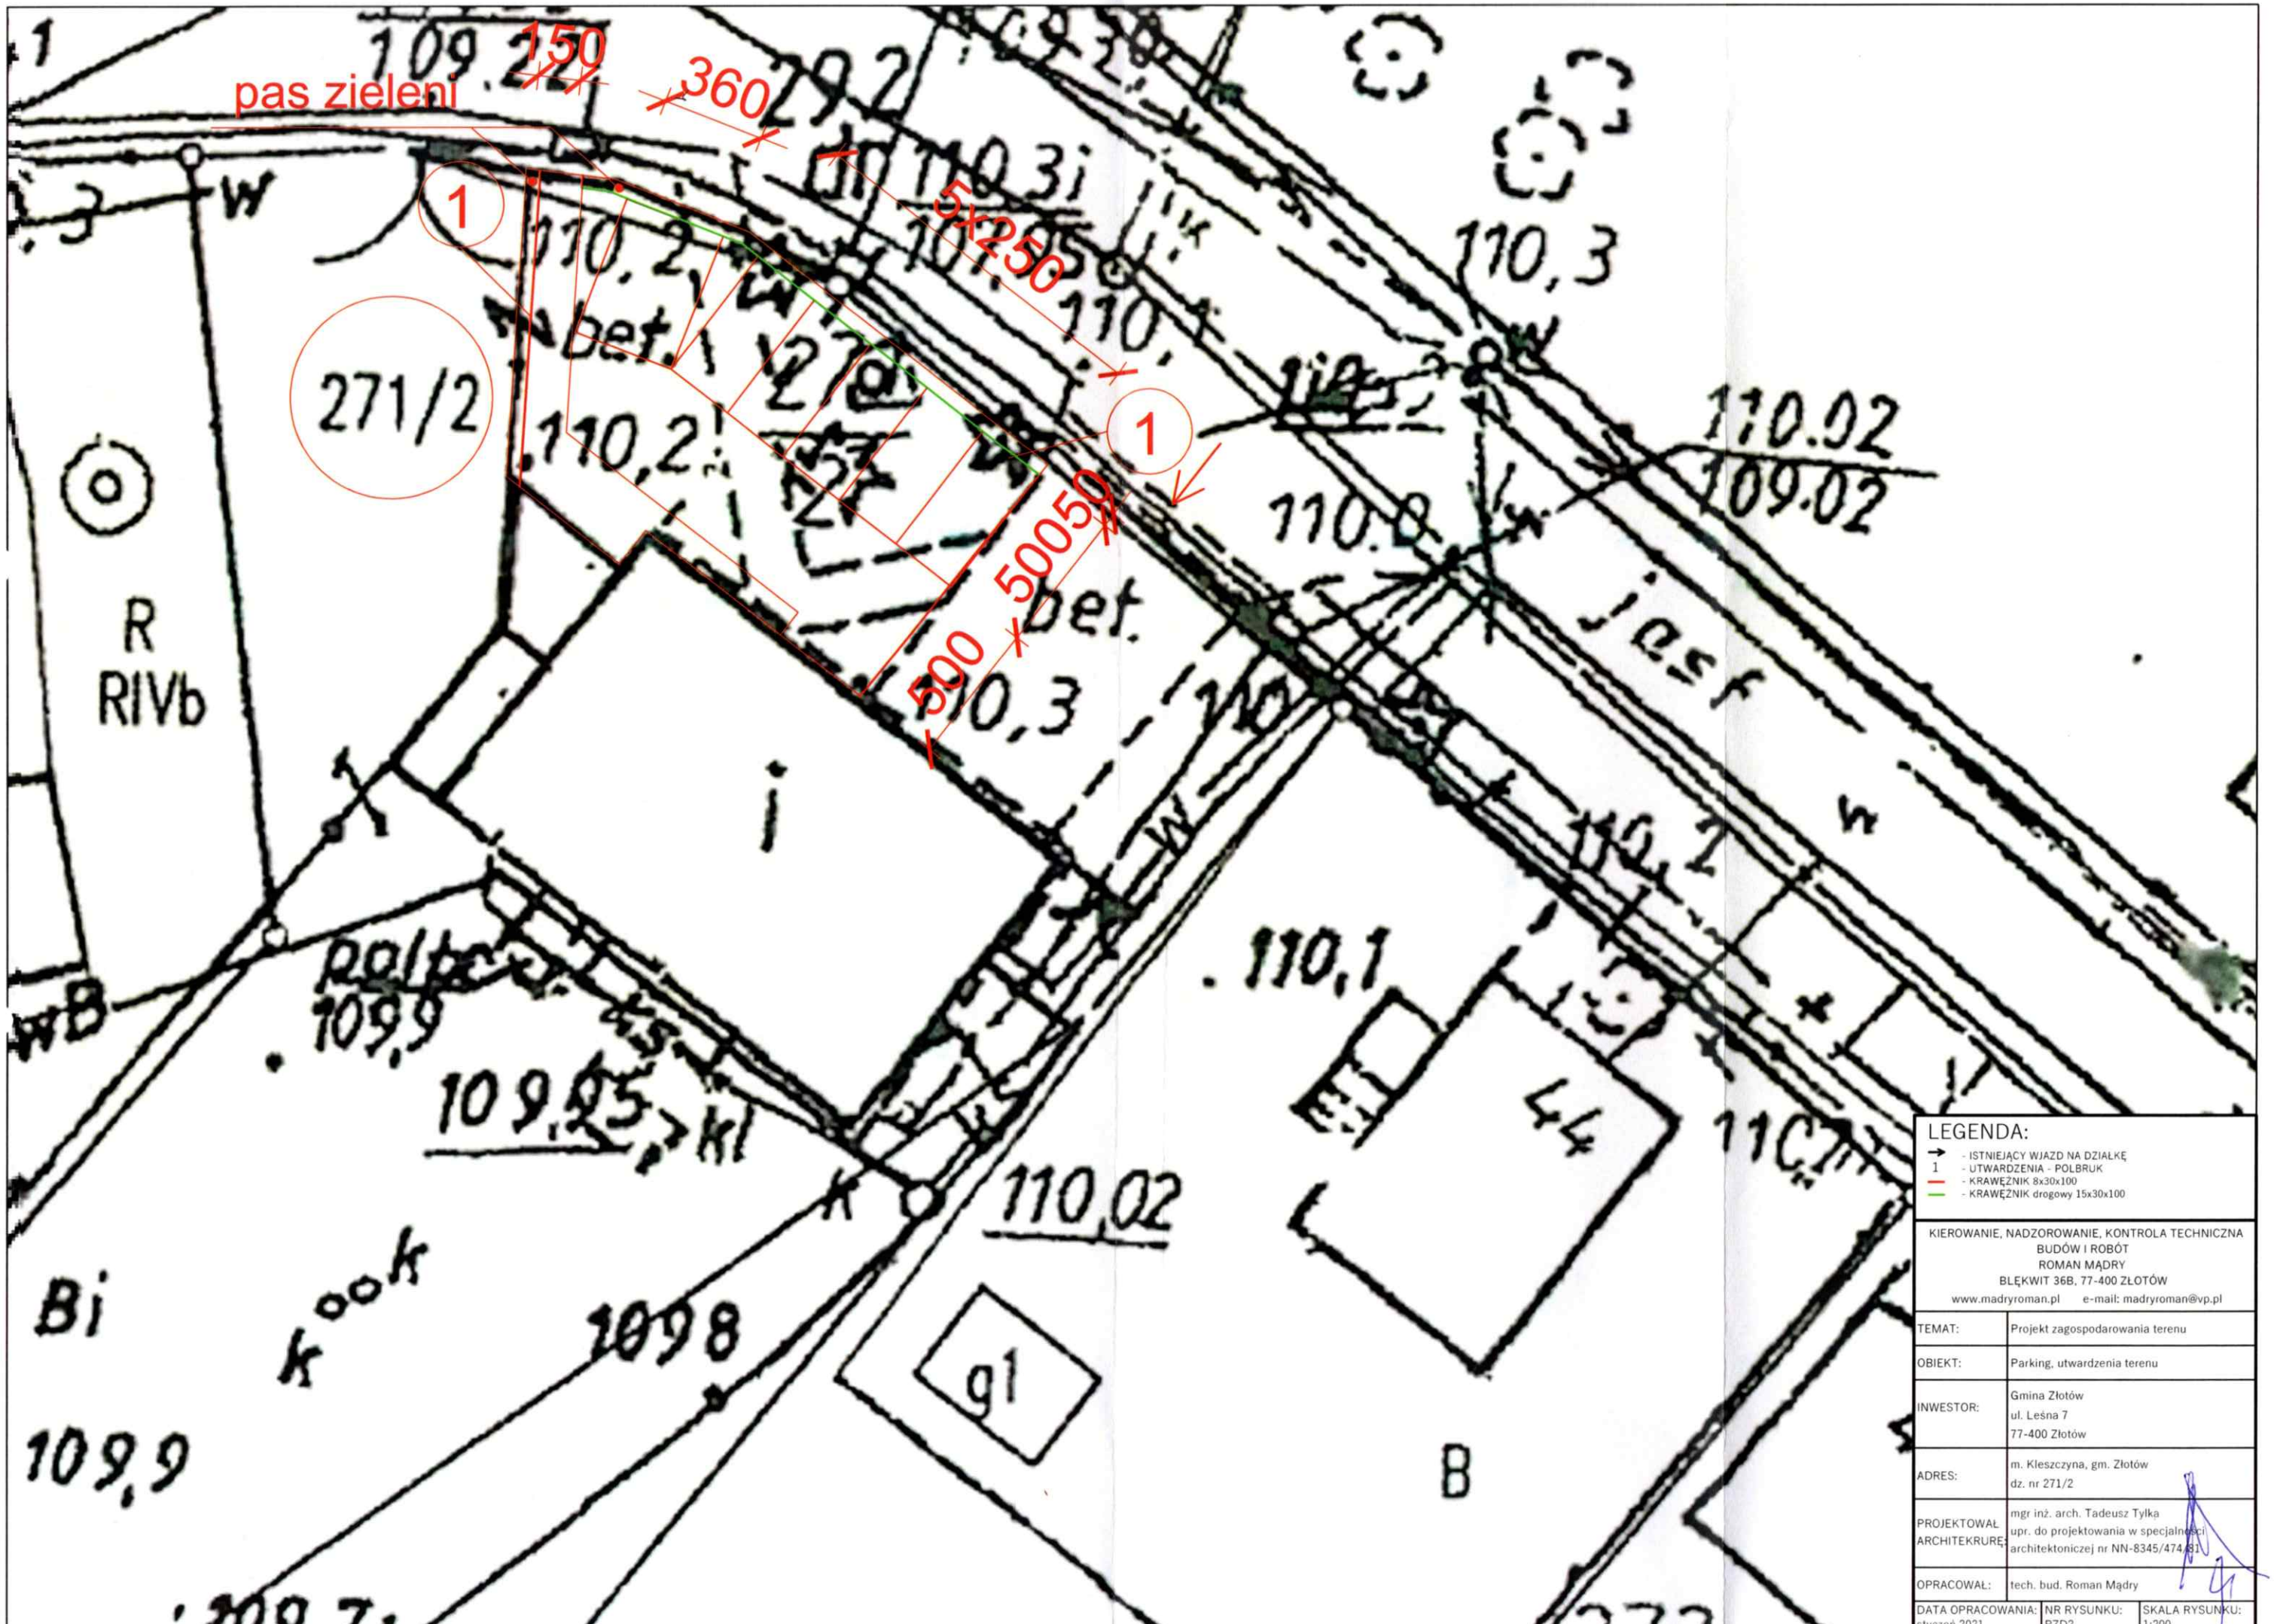

LEGENDA:

→ - ISTNIEJĄCY WJAZD NA DZIAŁKĘ
1 - UTWARDZENIA - POLBRUK
— - KRAWĘŻNIK 8x30x100
— - KRAWĘŻNIK drogowy 15x30x100

KIEROWANIE, NADZOROWANIE, KONTROLA TECHNICZNA
BUDÓW I ROBÓT
ROMAN MĄDRY
BLĘKWIT 36B, 77-400 ZŁOTÓW
www.madryroman.pl e-mail: madryroman@vp.pl

TEMAT:	Projekt zagospodarowania terenu
OBIEKT:	Parking, utwardzenia terenu
INWESTOR:	Gmina Złotów ul. Leśna 7 77-400 Złotów
ADRES:	m. Kleszczyna, gm. Złotów dz. nr 271/2
PROJEKTOWAŁ ARCHITEKRURĘ:	mgr inż. arch. Tadeusz Tylka upr. do projektowania w specjalności architektoniczej nr NN-8345/474/81
OPRACOWAŁ:	tech. bud. Roman Mądry

DATA OPRACOWANIA:	NR RYSUNKU:	SKALA RYSUNKU:
styczeń 2021	PZD2	1:200