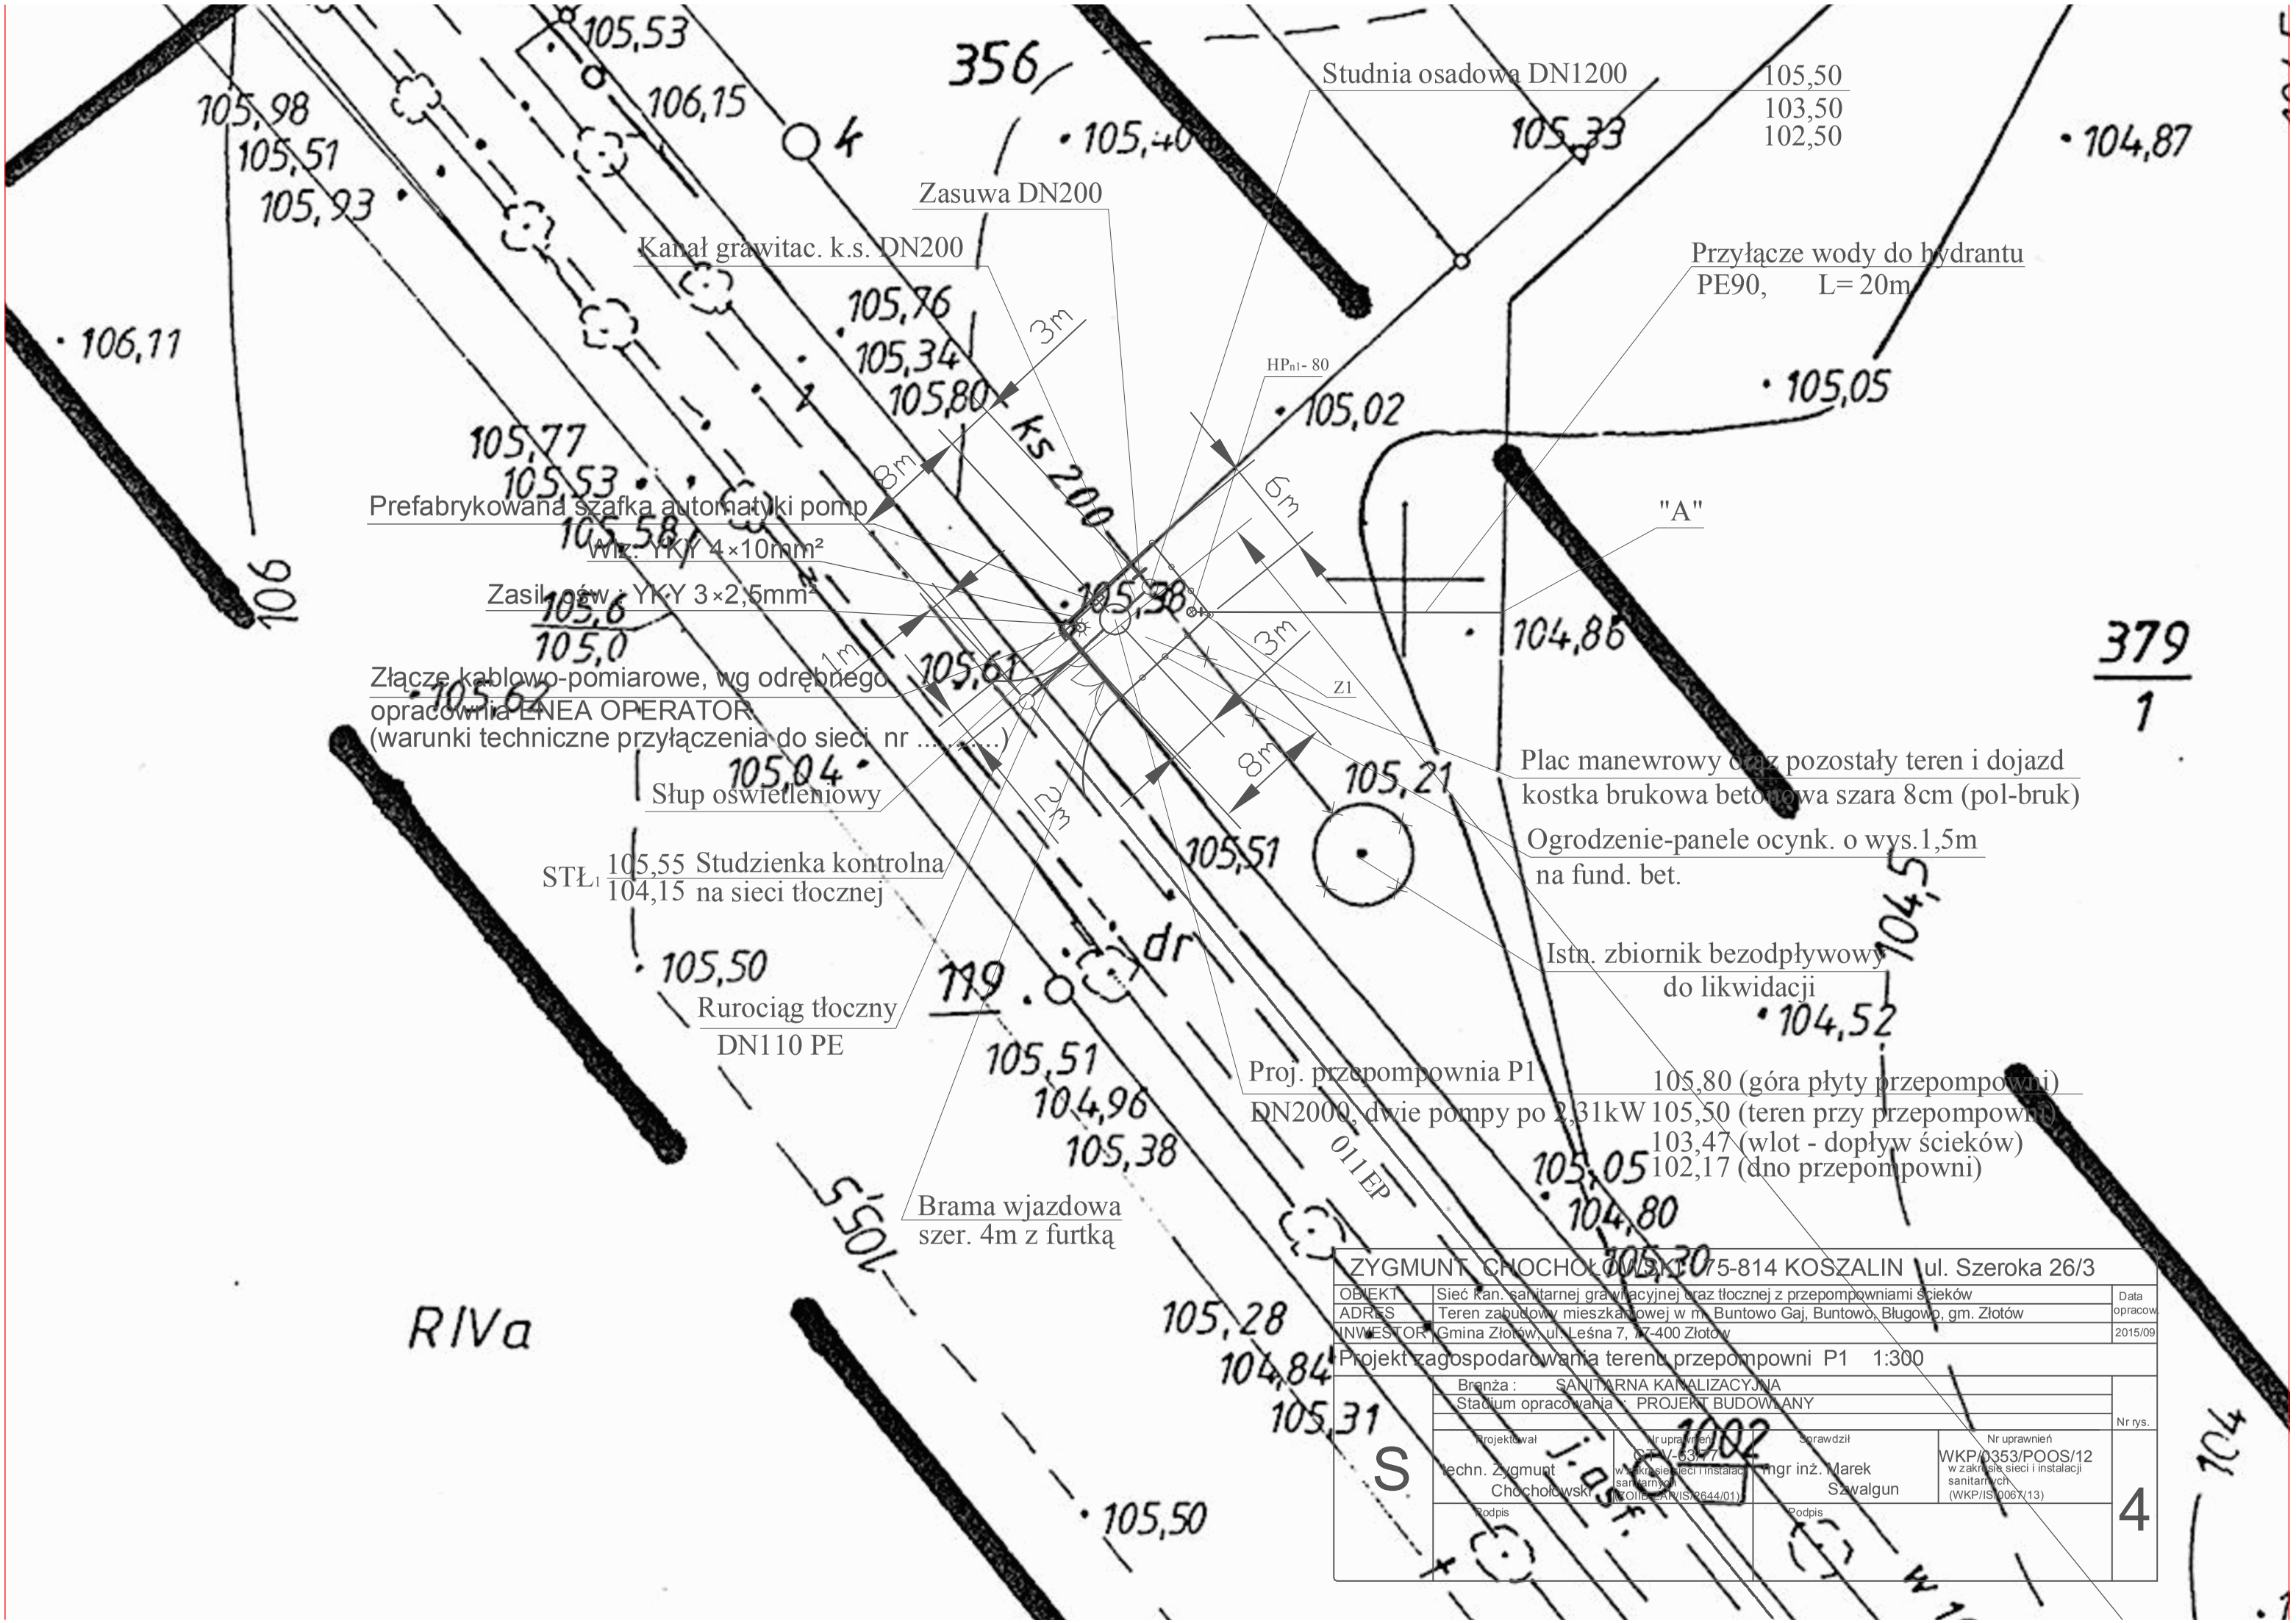

ZYGMUNT CHOCHOŁOWSKI 75-814 KOSZALIN ul. Szeroka 26/3			
OBIEKT	Sieć kan. sanitarnej grawitacyjnej oraz tłocznej z przepompowniami ścieków		Data opracow.
ADRES	Teren zabudowy mieszkaniowej w m. Buntowo Gaj, Buntowo, Bługowo, gm. Złotów		
INWESTOR	Gmina Złotów, ul. Leśna 7, 77-400 Złotów		2015/09
Projekt zagospodarowania terenu przepompowni P1 1:300			
Branża : SANITARNA KANALIZACYJNA			Nr rys.
Stadium opracowania : PROJEKT BUDOWLANY			
Projektował: techn. Zygmunt Chochołowski	Nr uprawnień: CTV-63/77 w zakresie sieci i instalacji sanitarnych (ZOIIB-ZAP/IS/2644/01)	Sprawdził: mgr inż. Marek Szwalgun	Nr uprawnień: WKP/0353/POOS/12 w zakresie sieci i instalacji sanitarnych (WKP/IS/0067/13)
Podpis		Podpis	

S

4