

Plan aktualny na dzień: 04.10.2014r.

Mapa do celów projektowych w skali 1:1000

Nie ustalono dokładnej szkloności granitowca, mapa sporządzona na podstawie mapy zasadniczej i aktualizacji z dnia 04.10.2014r. Nie wykonano sygnalizacji w terenie. Inżynier nie wykonuje na niniejszej mapie warunków planowanych kwater. Nie było zgłoszenie do W obszarze opracowywanej mapy nie występują urządzenia projektowe uzgodnione w ZUDP

----- zakres opracowania

ID: GN:6640.1605.2014

Województwo: wielkopolskie

Powiat: złotowski

Jednostka ewidencyjna: 303108_2_Burkowo

Objekt: 0071 - Burkowo, działka 48, 107, 78/1, 91

Układ współrzędnych punktów 1965/3, układ współrzędnych wysokościowych kraszanid 86

Poswiadcza się, że niniejszy dokument został opracowany w wyniku prac geodezyjnych i kartograficznych, których rezultaty zawiera oparcie techniczny wpisany do ewidencji materiałów geodezyjnych zasobu geodezyjnego i kartograficznego STAROSTA ZŁOTOWSKI

2.5031.0014.1686

(Identyfikator ewidencyjny materiału zasobu - oparciu technicznego)


2014 - 10 - 28

(Data wpisania operacji technicznej do ewidencji materiałów zasobu)

mgr Dariusz Zimnicki

Kawalczak 10, 61-000 Złotów

(imię, nazwisko i podział obywatela (niezależnie od stanu))

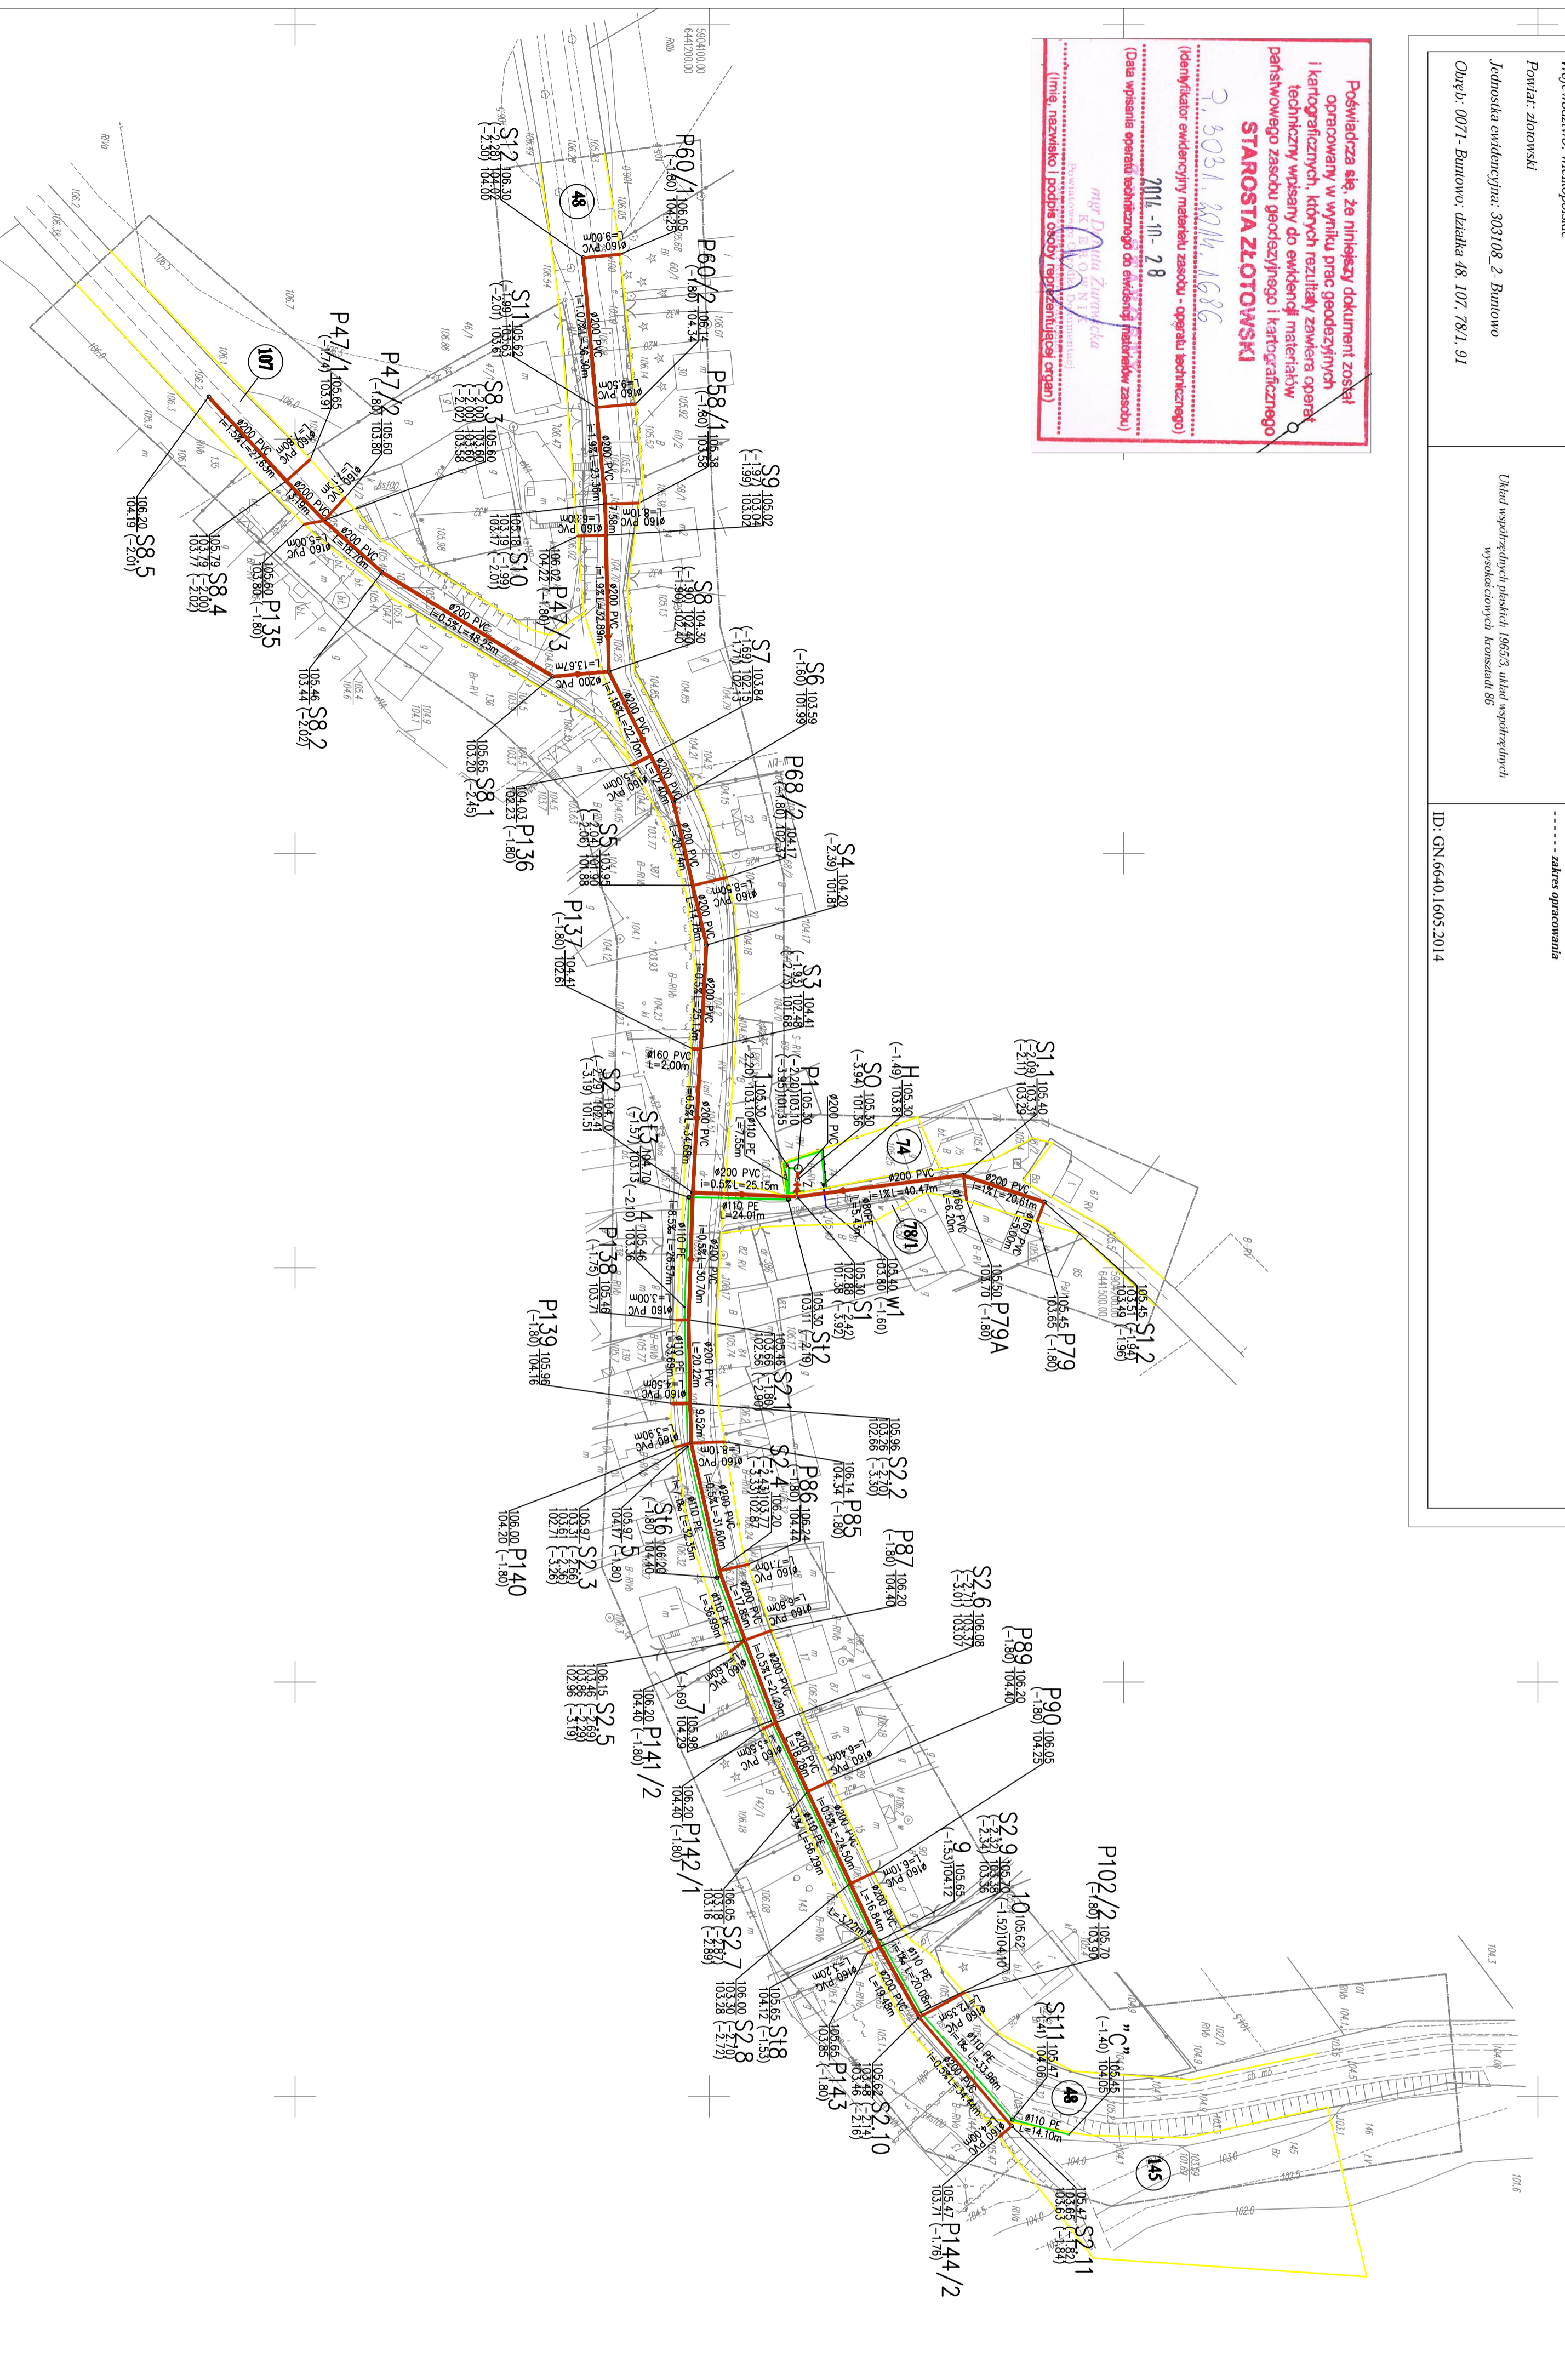

uwaga:

wspierające geodezyjne X,Y wszystkich węzłów podano na profilach

LEGENDA :

- - projektowana trasa kanalizacji sanitarnej
- - projektowana rurociąg tłoczny
- - projektowane studnie kanalizacji sanitarnej
- - projektowane zasuwka
- - projektowane przyłącza - zastępienie
- - projektowane studnie na r. boczny
- - węzły na rurociągu boczny
- - projektowana przepompownia
- - projektowane przyłącza wodociągowe
- - projektowany hydrant
- - numery działek objętych inwestycją
- - granice działek objętych inwestycją
- "C" - podłączenie do przewodu boczny
wg. oddzielnego opracowania

PRZEDSIĘBIORSTWO EKOLOGICZNE

EKO-SOLAR

60-698 POZNAŃ Os. Z Starogo 12A/2

tel. (0-61) 625-12-89

NIP 776-100-08-19 REGON 82011678

INWESTOR

Gmina Złotów

ul. Leśna 7

77 - 400 Złotów

OBJEKT: Budowa kanalizacji sanitarnej w miejscowości Burkowo

RYTUWAŁ: Projekt zagospodarowania terenu

NR 2

Stanowisko	Imię i nazwisko	NIP INWESTORA	DATA	POZIOMY
Projektant	mgr inż. Marek Gładysiek	408282914	12/2014	
Opiewca	mgr inż. Adam Gładysiek	201701081	12/2014	
BRANŻA	BRANŻA	ROK OPW.	2014	BRANŻA
18.	18.	2014	2014	1:1000