MAPA DO CELÓW PROJEKTOWYCH

Oznaczenie kancelaryjne zgłoszenia pracy geodezyjnej		GN-OG.6641.159.2016
Nazwa miejscowości		Złotów, Dzierzążenko
Jednostka ewidencyjna	identyfikator	303101_1
	nazwa	Złotów - Obszar Miejski
Obręb ewidencyjny	identyfikator	0093
	nazwa	Złotów
Obręb ewidencyjny	identyfikator	0051
	nazwa	Dzierzążenko
Skala mapy		1:500
Działka nr		275, 277/7, 277/11 - obręb 0093 Złotów, 393/27, 394, 381, 393/26, 393/23, 393/24, 385 - obręb Dzierzążenko
Sekcja mapy		343.412.2514, 343.412.2523, 343.412.2532, 343.412.2541
Nazwa układu współrzędnych	Prostokątnych płaskich	1965/3
	Układu wysokości	Kronsztadt 86
Oznaczenie granic obszaru, który był przedmiotem aktualizacji		- - - - - - - - -
Służebności gruntowe mające wpływ na zagospodarowanie gruntów zlokalizowanych w granicach projektowanej inwestycji		Nie ustalano obciążeń służebnościami gruntowymi
Granice działek oraz kontury użytków gruntowych zgodne z danymi zawartymi w EGiB		
W obszarze opracowanej mapy występują urządzenia projektowe uzgodnione na Naradzie Koordynacyjnej		Brak uzgodnień w zakresie opracowania mapy
Nie wyklucza się istnienia w terenie innych nie wykazanych na niniejszej mapie urządzeń podziemnych, które nie były zgłoszone do inwentaryzacji.		
Stan aktualny na dzień:		20.02.2016r.

Wykonawca:

USŁUGI GEODEZYJNE I KARTOGRAFICZNE
inż. Krzysztof Marusiak
78-425 Biały Bór, Grabowo 66
tel. 693-227-633
NIP 673-172-95-75 REGON 320813340

Geodeta uprawniony:

GEODETA
Mirosław Gierszewski
Upr. M.S.P.I B. Nr 14296

Poświadczam się, że niniejszy dokument został opracowany w wyniku prac geodezyjnych i kartograficznych, których rezultaty zawiera zbiór techniczny wpisany do ewidencji materiałów państwowego zasobu geodezyjnego i kartograficznego.

STANISŁAW ZŁOTOWSKI

2 2051 1006 201

(identyfikator ewidencyjny materiału zasobu - opcjonalny techniczny)

2016 -03- 18

(Data wpisania operatu technicznego do ewidencji materiałów zasobu)

(imię, nazwisko i podpis osoby reprezentującej organ)

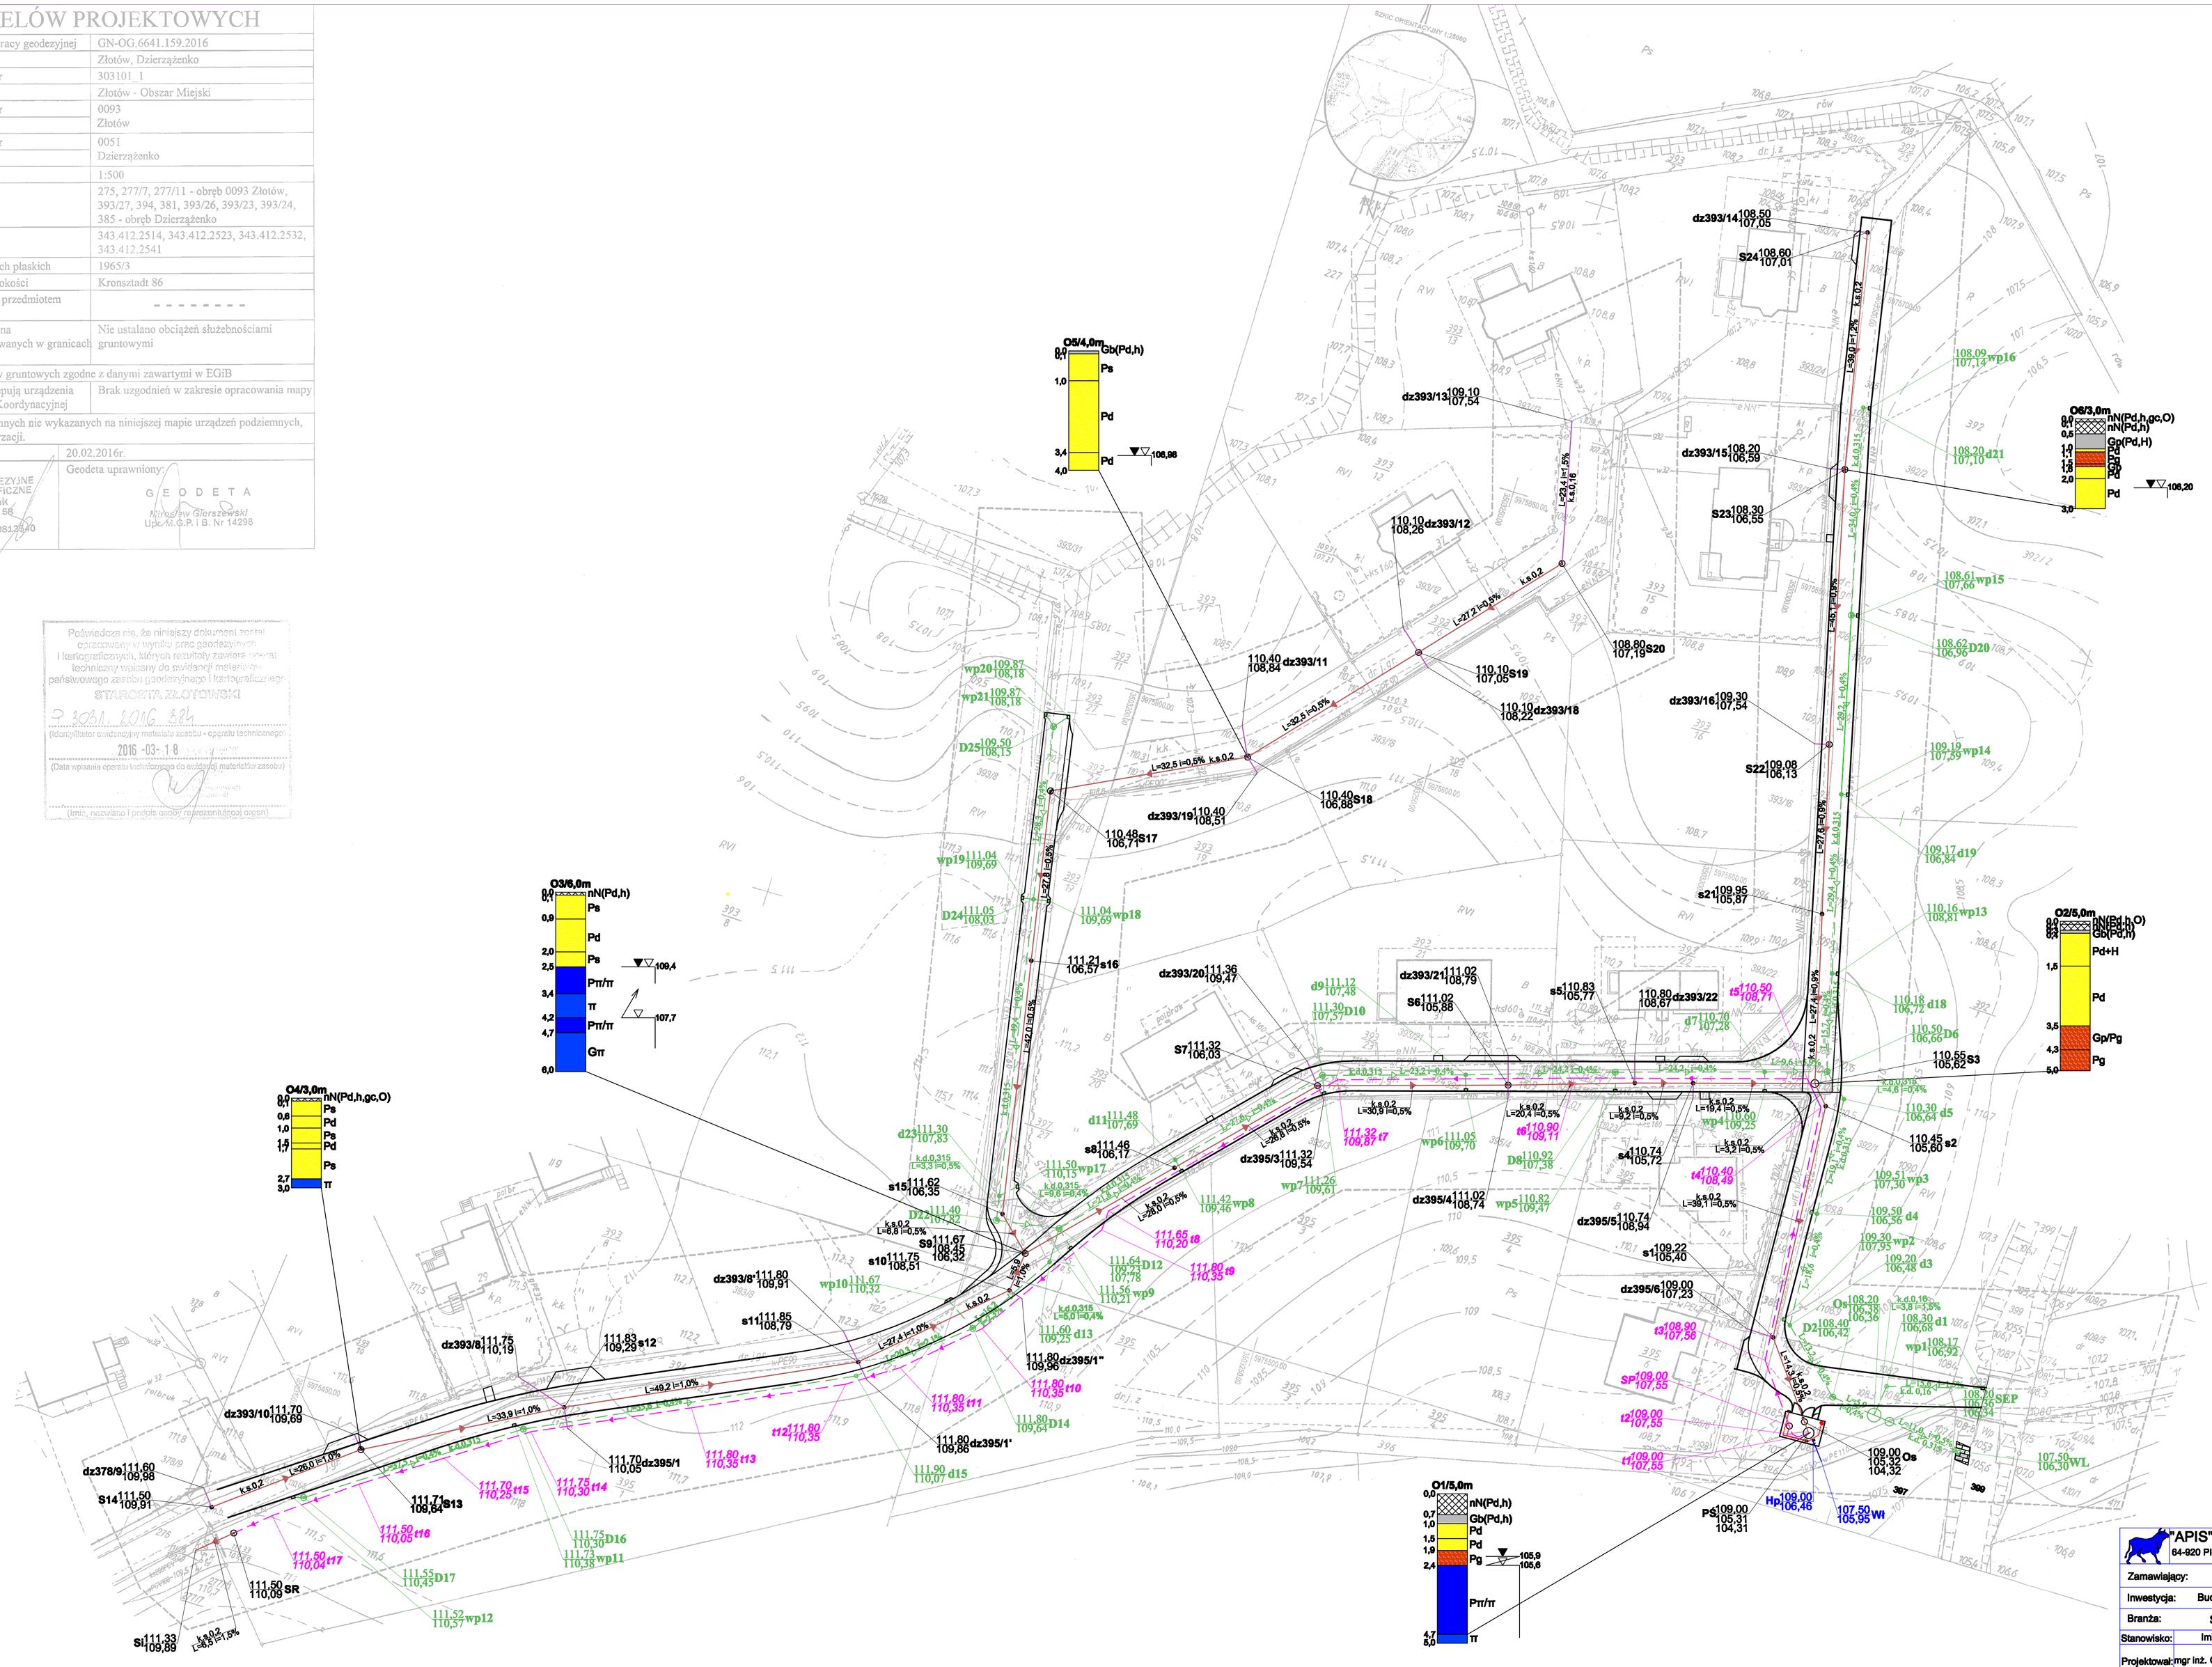

OZNACZENIA

- proj. ruroc. sanitarny tłoczny dn90
- proj. ruroc. sanitarny grawitacyjny dn200
- proj. ruroc. sanitarny grawitacyjny dn160
- proj. przyłącza wodociągowe dn90
- proj. ruroc. deszczowy grawitacyjny
- Instalacje elektryczne - WLZ
- obrys projektowanej drogi

109,00 Os 108,32 104,32	projektowany osadnik rzędna terenu / wlotu-wylotu / dna
109,00 PŚ 105,31 104,31	projektowana pompownia ścieków rzędna terenu / wlotu / dna
111,68 S13 109,37	projektowana studnia kanalizacyjna rzędna terenu / dna studni
111,70 dz395/1 109,73	projektowana zasłepka na kanalizacji rzędna terenu / dna przewodu
111,80 t13 110,35	punkt załamania na przewodzie tłocznym rzędna terenu / oś przewodu
100,00 SP 106,82	studnia pomiarowa na przewodzie tłocznym rzędna terenu / oś przewodu
107,50 WI 105,95	włączenie do istniejącego wodociągu rzędna terenu / oś przewodu
108,00 Hp 106,48	hydrant nadziemny DN80 rzędna terenu / oś przewodu
111,50 wp13 110,33	projektowana studnia kanalizacyjna (wpustowa) rzędna terenu / wylotu przewodu
111,50 D19 110,40	projektowana studnia kanalizacyjna (deszczowa) rzędna terenu / dna studni
108,20 Os 106,36 106,38	projektowany osadnik piasku rzędna terenu / wlotu-wylotu
108,20 SEP 106,36 106,34	projektowany separator substancji ropochodnych rzędna terenu / wlotu-wylotu
107,50 WL 106,30	projektowany wylot betonowy prefabrykowany rzędna terenu / dno przewodu

"APIS" AUTORSKA PRACOWNIA INŻYNIERII SANITARNEJ
64-920 PIŁA, ul. Kondratowicza 6; tel (67)212-00-88, fax (67)353-30-54, e-mail: apis@apis.pila.pl

Zamawiający: Gmina Złotów, ul. Leśna 7, 77-400 Złotów

Inwestycja: Budowa sieci kanalizacji sanitarnej i drogi asfaltowej w miejscowości Dzierzążenko

Branża: Sanitarna — Stadium: Projekt budowlany

Stanowisko:	Imię i nazwisko	Numer i zakres uprawnień budowlanych	Podpis
Projektował:	mgr inż. Grzegorz Rodziewicz	uprawnienia budowlane do projektowania bez ograniczeń w zakresie sieci, instalacji i urządzeń cieplnych, wentylacyjnych, gazowych, wodociągowych i kanalizacyjnych nr ewid. WKP/0143/POOS/12	
Sprawdził:	mgr inż. Helena Rodziewicz	uprawnienia budowlane do projektowania bez ograniczeń w zakresie sieci, instalacji i urządzeń cieplnych, wentylacyjnych, gazowych, wodociągowych i kanalizacyjnych nr ewid. WKP/0114/POOS/08	

Treść rysunku: Projekt zagospodarowania terenu

Skala 1:500 — Data kwiecień 2017

Nr rys. 01 — Rev: A