



SCHEMAT ARKUSZY

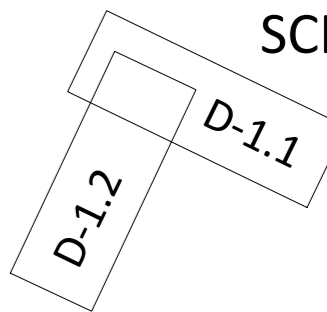

LEGENDA

- linia rozgraniczająca teren inwestycji
- linia rozgraniczająca teren czasowego zajęcia do przebudowy dróg innej kategorii
- linia rozgraniczająca teren czasowego zajęcia wykonania obiektów budowlanych
- projektowany krawężnik betonowy
- projektowany krawężnik najazdowy - obniżony
- projektowane obrzeże chodnikowe
- projektowany opornik betonowy
- projektowany ściek przykrawężnikowy z kostki betonowej
- projektowana nawierzchnia jezdni bitumicznej
- projektowana nawierzchnia chodnika z kostki betonowej
- projektowana nawierzchnia zjazdów indywid. z kostki betonowej
- projektowane skrzynki rozsączające
- projektowana zielen/ trawa
- projektowana kanalizacja deszczowa
- projektowana studnia Ø1000
- projektowany wpust drogowy
- projektowany ściek skarpowy
- granice działek
- istniejące drzewa/krzewa do wycinki
- istniejące ogrodzenie do przestawienia
- ogrodzenie po przestawieniu

1:13,75
T = 9,0 m
f = 0,54 m

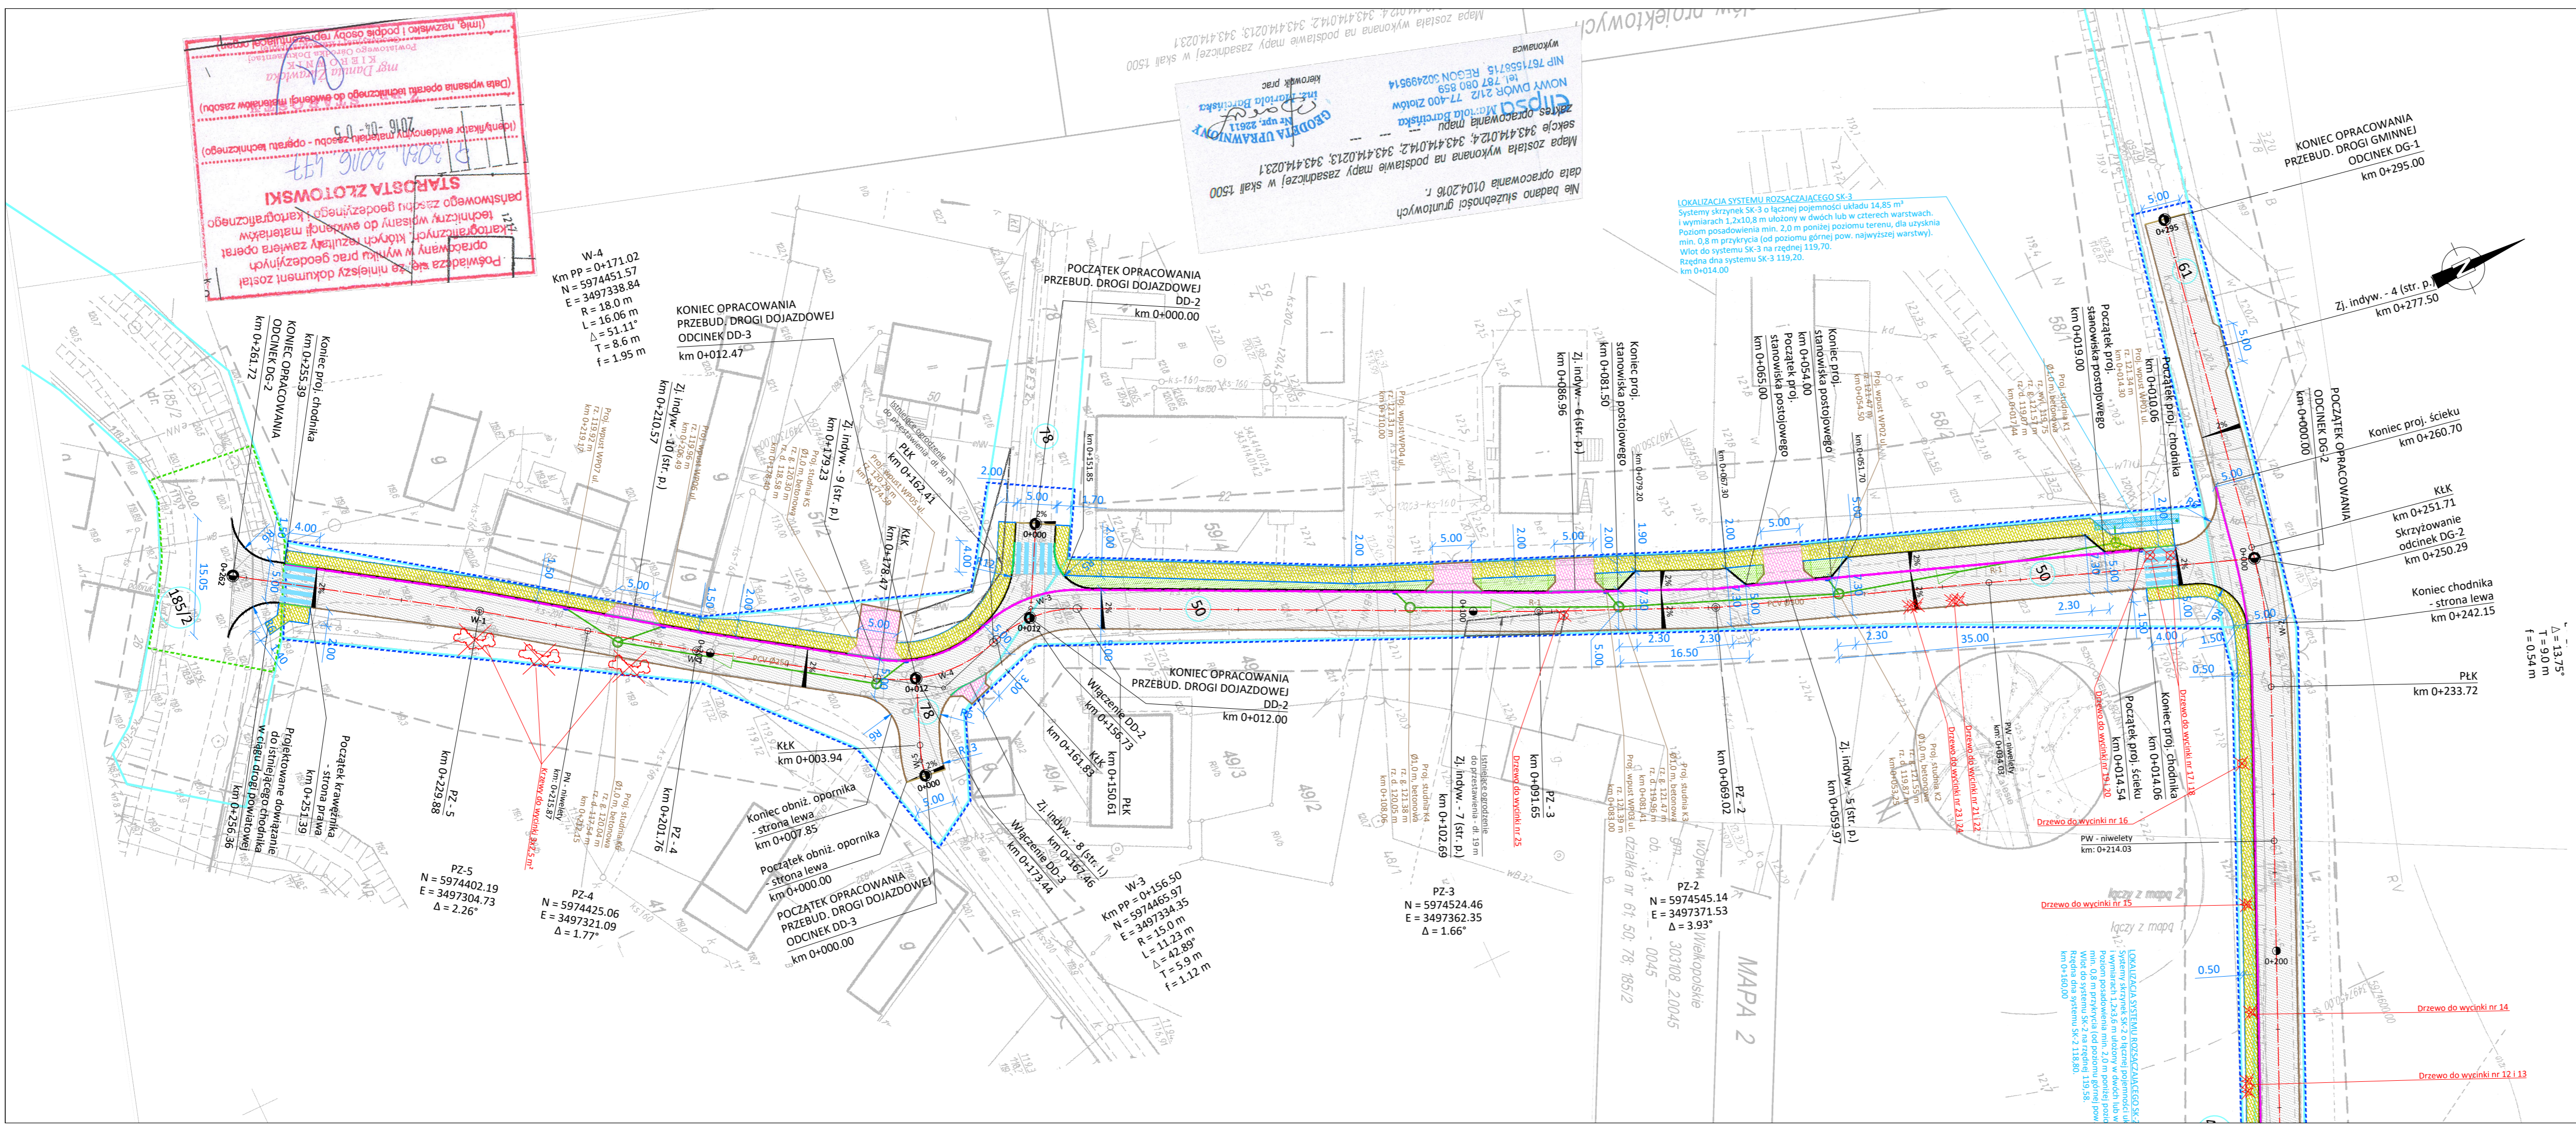

<p>Krzysztof Tomkiewicz Os. Zwycięstwa 11/96, 61-646 Poznań, NIP 763-19-28-241 REGON 363-767-915</p>			
<p>GMINA ZŁOTÓW ul. Leśna 7, 77-400 ZŁOTÓW</p>			
<p>PRZEBUDOWA DROGI GMINNEJ W MIEJSCOWOŚCI ZALESIE</p>			
<p>PRZEBUDOWA DROGI WRAZ ZE ZJAZDAMI, BUDOWA SYSTEMU ODWADNIAJĄCEGO Z KANALIZACJĄ DESZCZOWĄ, PRZEBUDOWA INFRASTRUKTURY TECHNICZNEJ</p>			
<p>działki o nr ewid. 27, 116, 61, 46, 47/3, 50, 78, 185/2 - obręb Zalesie, jednostka ewidencyjna 303108_2 - Złotów obszar wiejski, gmina Złotów, powiat złotowski, woj. wielkopolskie</p>			
STADIUM	DATA OPRACOWANIA	SKALA RYSUNKU	
PROJEKT BUDOWLANY	05.2017	1:500	
<p>PLAN SYTUACYJNY odcinek DG-2 od km 0+000,00 do km 0+261,72</p>			NR RYS./NR ARK. D-1.2
FUNKCJA	IMIĘ I NAZWISKO	BRANŻA	SPECJALNOŚĆ / NR UPR.
PROJEKTANT	Krzysztof Tomkiewicz	drogowa	specjalność inżynierska drogowa nr ew. ZAP/0088/PWOD/15
SPRAWDZAJĄCY	Tomasz Szynkowski	drogowa	specjalność inżynierska drogowa nr ew. ZAP/0055/POOD/12