


RZUT PRZYZIEMIA, skala 1:50

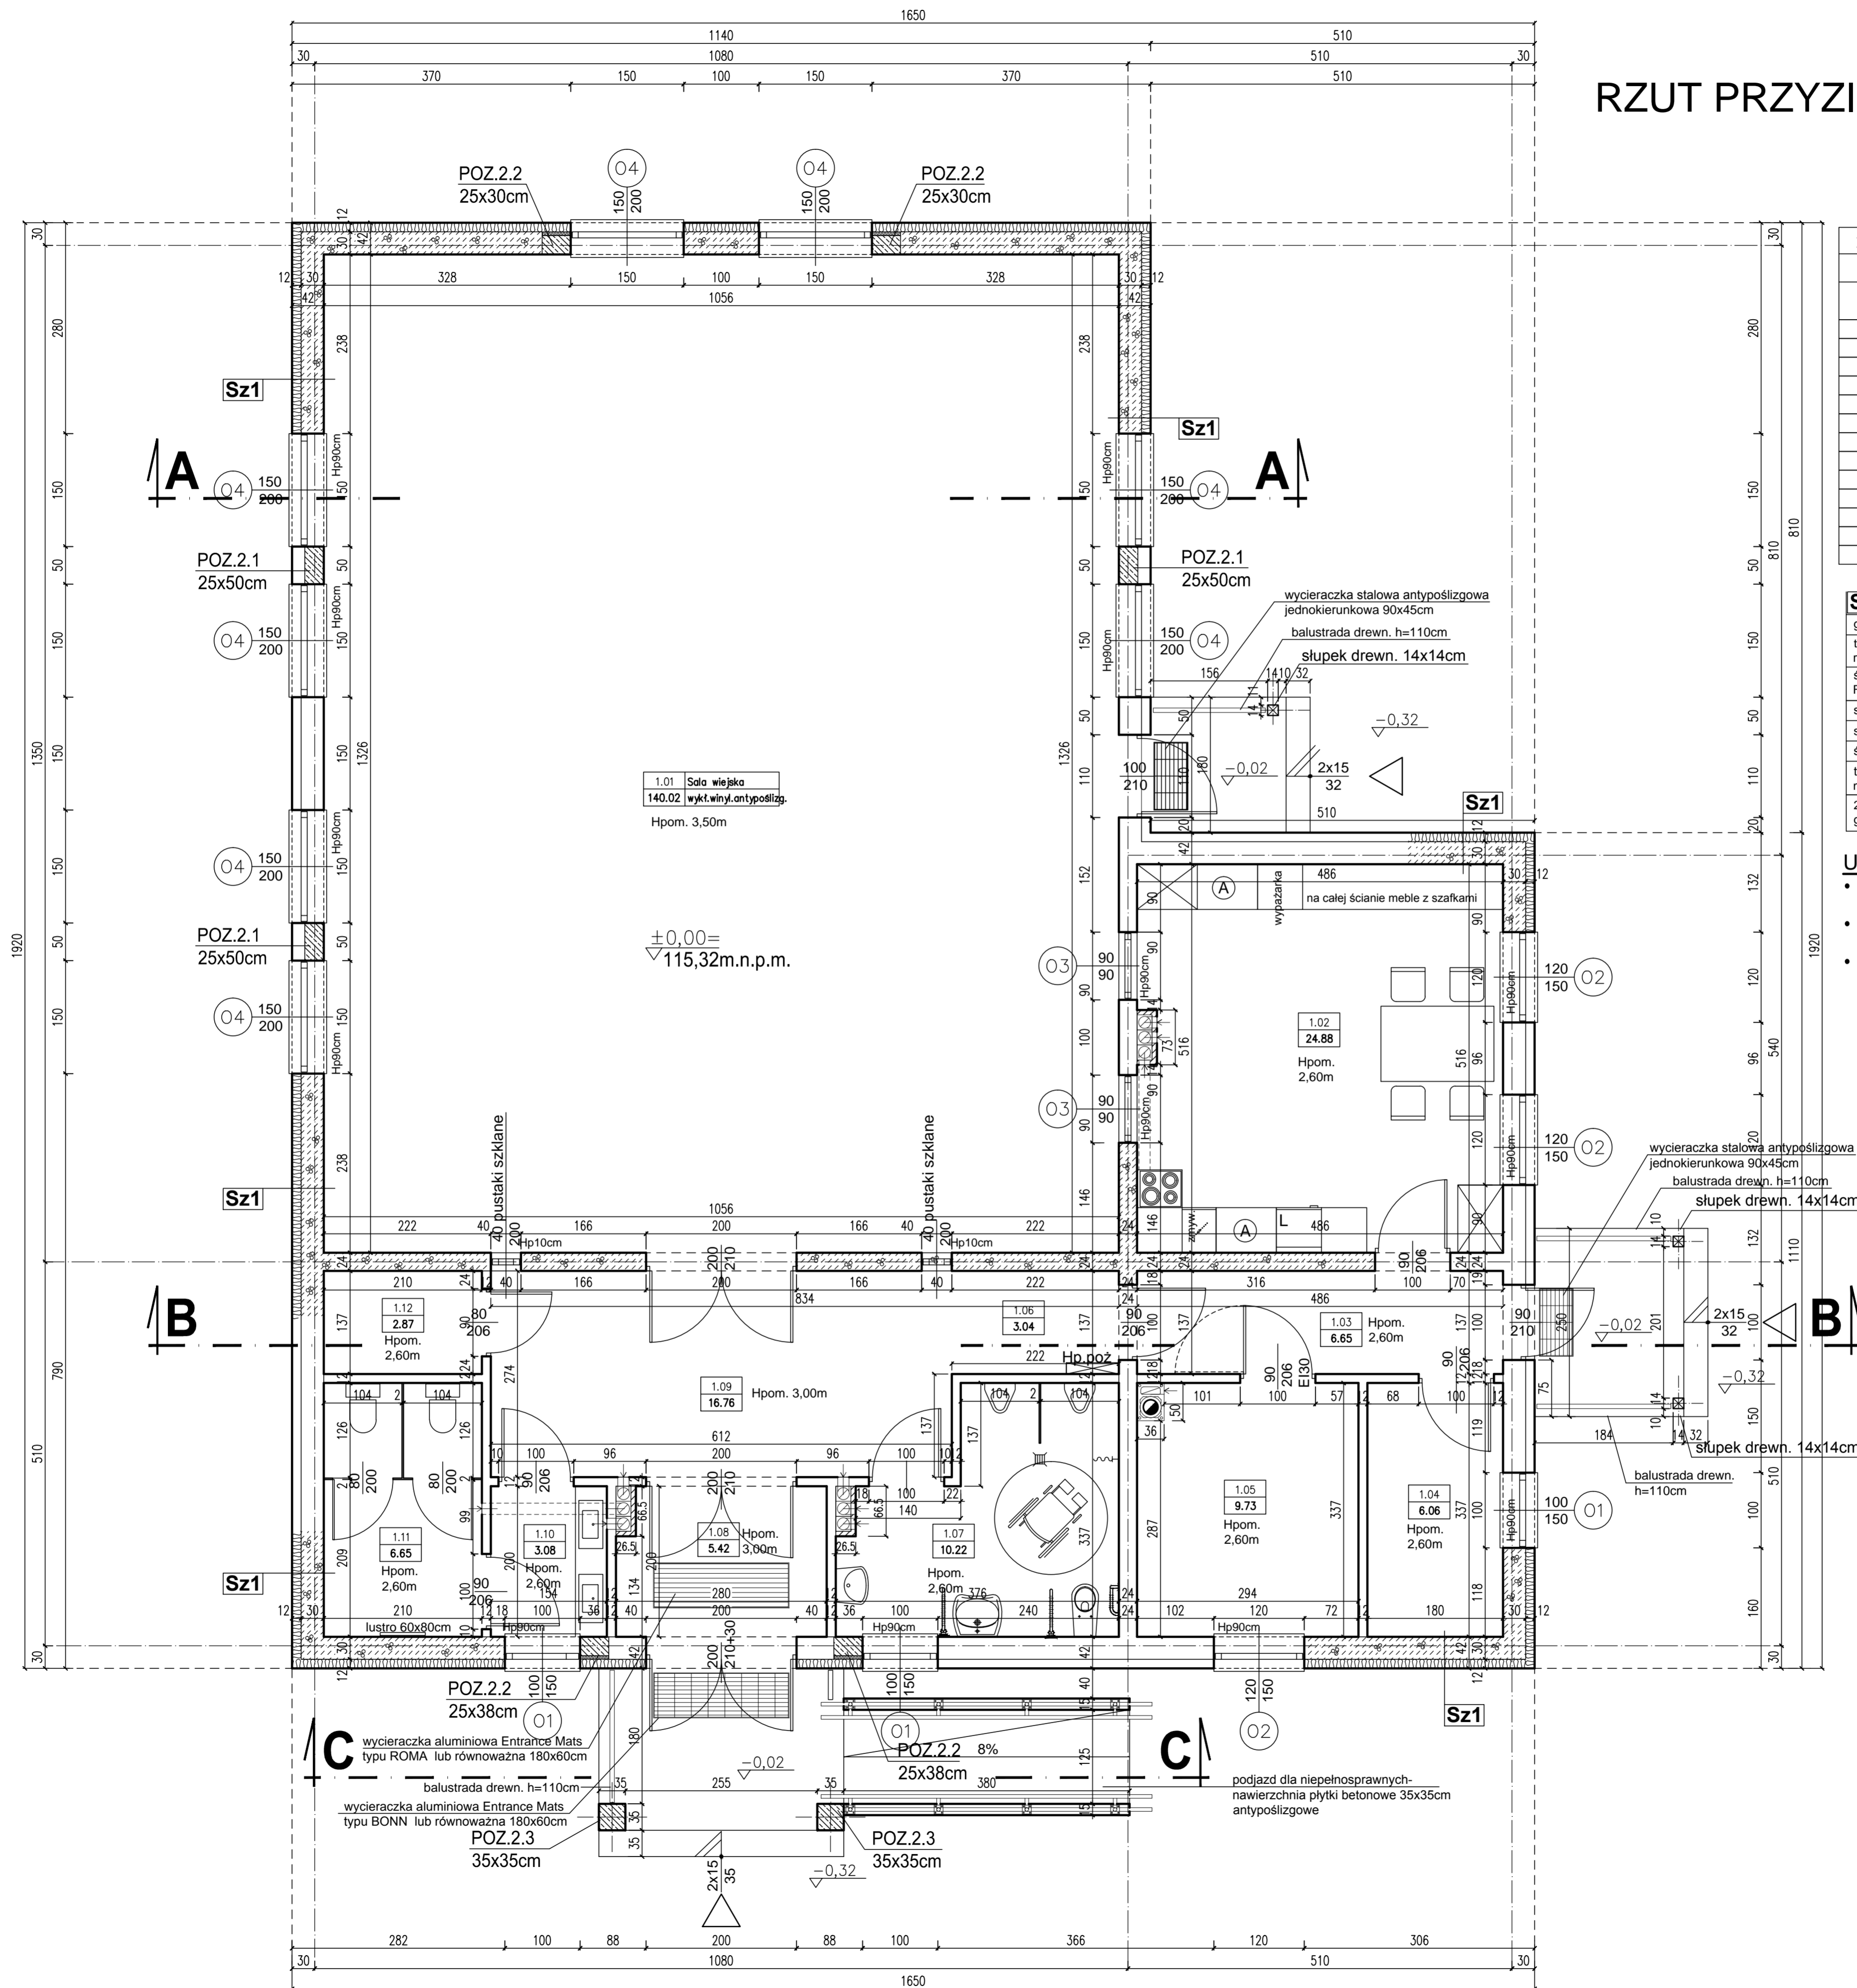

ZESTAWIENIE POMIESZCZEŃ				
NR POM.	NAZWA POMIESZCZENIA	RODZAJ POSADZKI	POW. użytkowa	POW. podłogi
1.01	Sala wiejska	wykt.winyl. antypoślizg.	140.02	140.02
1.02	Aneks kuch.	granitogres	24.88	24.88
1.03	Komunikacja	granitogres	6.65	6.65
1.04	Magazyn	granitogres	6.06	6.06
1.05	Kotłownia	granitogres	9.73	9.73
1.06	Komunikacja	granitogres	3.04	3.04
1.07	Wc niepełnospr.+męskie	terakota	10.22	10.22
1.08	Wiatrołap	granitogres	5.42	5.42
1.09	Holl świetlicy	granitogres	16.76	16.76
1.10	Przedśionek do Wc damsk.	terakota	3.08	3.08
1.11	Wc damskie	terakota	6.65	6.65
1.12	Pom. gospodarcze	granitogres	2.87	2.87
OGÓŁEM SUMA POWIERZCHNI			235.38	235.38

Sz1 ŚCIANA ZEWNĘTRZNA U=0,153(W/m²K) (warstwy od wewn.)
 gładz gipsowa z powłoką malarską (farba lateksowa)
 tynk maszynowy gipsowy typu KNAUF MP75 lub równoważny gr.1,0cm
 ściana z bloczków z betonu komórkowego typu Ytong Forte (λ=0,11W/(mK)) na klej lub równoważny
 styropian EPS 70 gr.12cm (λ=0,032W/(mK))
 siatka elewacyjna + 2x klej do siatki
 środek gruntujący typu Cerplast lub równoważny
 tynk strukturalny typu baranek (1,5mm) nakładany maszynowo
 2x farba elewacyjna typu KEIM SOLDALIT wraz z gruntem lub równoważna

- Uwaga:**
- powierzchnie pomieszczeń podano w stanie surowym (przed położeniem tynków)
 - wymiary opisane na osiach okien oznaczają wymiar otworu w świetle ościeży (w murze)
 - projekt rozpatrywać łącznie z projektem branży konstrukcyjnej, sanitarnej oraz elektrycznej

PRZEDSIĘBIORSTWO HANDLOWO-USŁUGOWE
 "ZODIAK" - EWA ZAWISTOWSKA
 ul. Zdobywców Wału Pomorskiego 41; 64-965 Okonek
 NIP: 767-125-49-49; tel. kom. 695 385 007
 e-mail: ewa9@o2.pl lub andrzejzawistowski@o2.pl

PROJEKT ZAMIENNY

TEMAT: RZUT PRZYZIEMIA
 OBIEKT: Świetlica Wiejska w Stawnicy, gmina Złotów

INWESTOR: Gmina Złotów
 ul. Leśna 7
 77-400 Złotów

STADIUM: PROJEKT BUDOWLANY
 BRANŻA: ARCHITEKTURA

AUTORZY DOKUMENTACJI:

BRANŻA	IMIĘ I NAZWISKO	PODPIS
Projektował:	mgr inż. arch. PIOTR ADAMOWSKI UPR. BUD. NR PO/KK/227/2008	
Sprawdził:	mgr inż. arch. Tadeusz Tyłka UPR. BUD. NR NN-8345/474/81	
Opracował:	inż. ANDRZEJ ZAWISTOWSKI	

NR RYSUNKU: 02 SKALA: 1:50 DATA OPRACOWANIA: 03/2018